

ZAGOSPODAROWANIE TERENU

SKALA 1:500

OBIEKT : BUYNEK POWIATOWE CENTRUM EDUKACJI EKOLOGICZNEJ
ADRES : 11-100 LIDZBARK WARMIŃSKI UL. WYSZYŃSKIEGO 37 ; DZ. NR 119/5
INWESTOR: POWIAT LIDZBARSKI UL. WYSZYŃSKIEGO 37



LEGENDA:

- A,B,C,D

Granica działki
- projektowana rozbudowa budynku edukacyjnego
- budynki istniejące
- projektowane przyłącze energetyczne
- ks160/200

projektowane przyłącze kanalizacji sanitarnej
- w PE 40


projek. przyłącze wodociągowe

- 112.7

Rzędne terenu projektowane
- Miejsce badań gruntu
- Wejścia
- Pojemniki na odpady stałe
- drzewo do wycięcia
- zakres opracowania
- opaska z kostki bet.

Oświadczam że treść mapy sytuacyjno-wysokosciowej, na której wykonano niniejszy projekt jest identyczna z treścią mapy sytuacyjno-wysokosciowej wydanej przez PODGik w Lidzbarku Warmińskim.

Miejsce lokalizacji otworów badawczych nr 1 i 2 oznaczono na niniejszym Projekcie Zagospodarowania Terenu.
Odwierców dokonał: inż. Józef Żelichowski w dniu 15.07.2015 r.

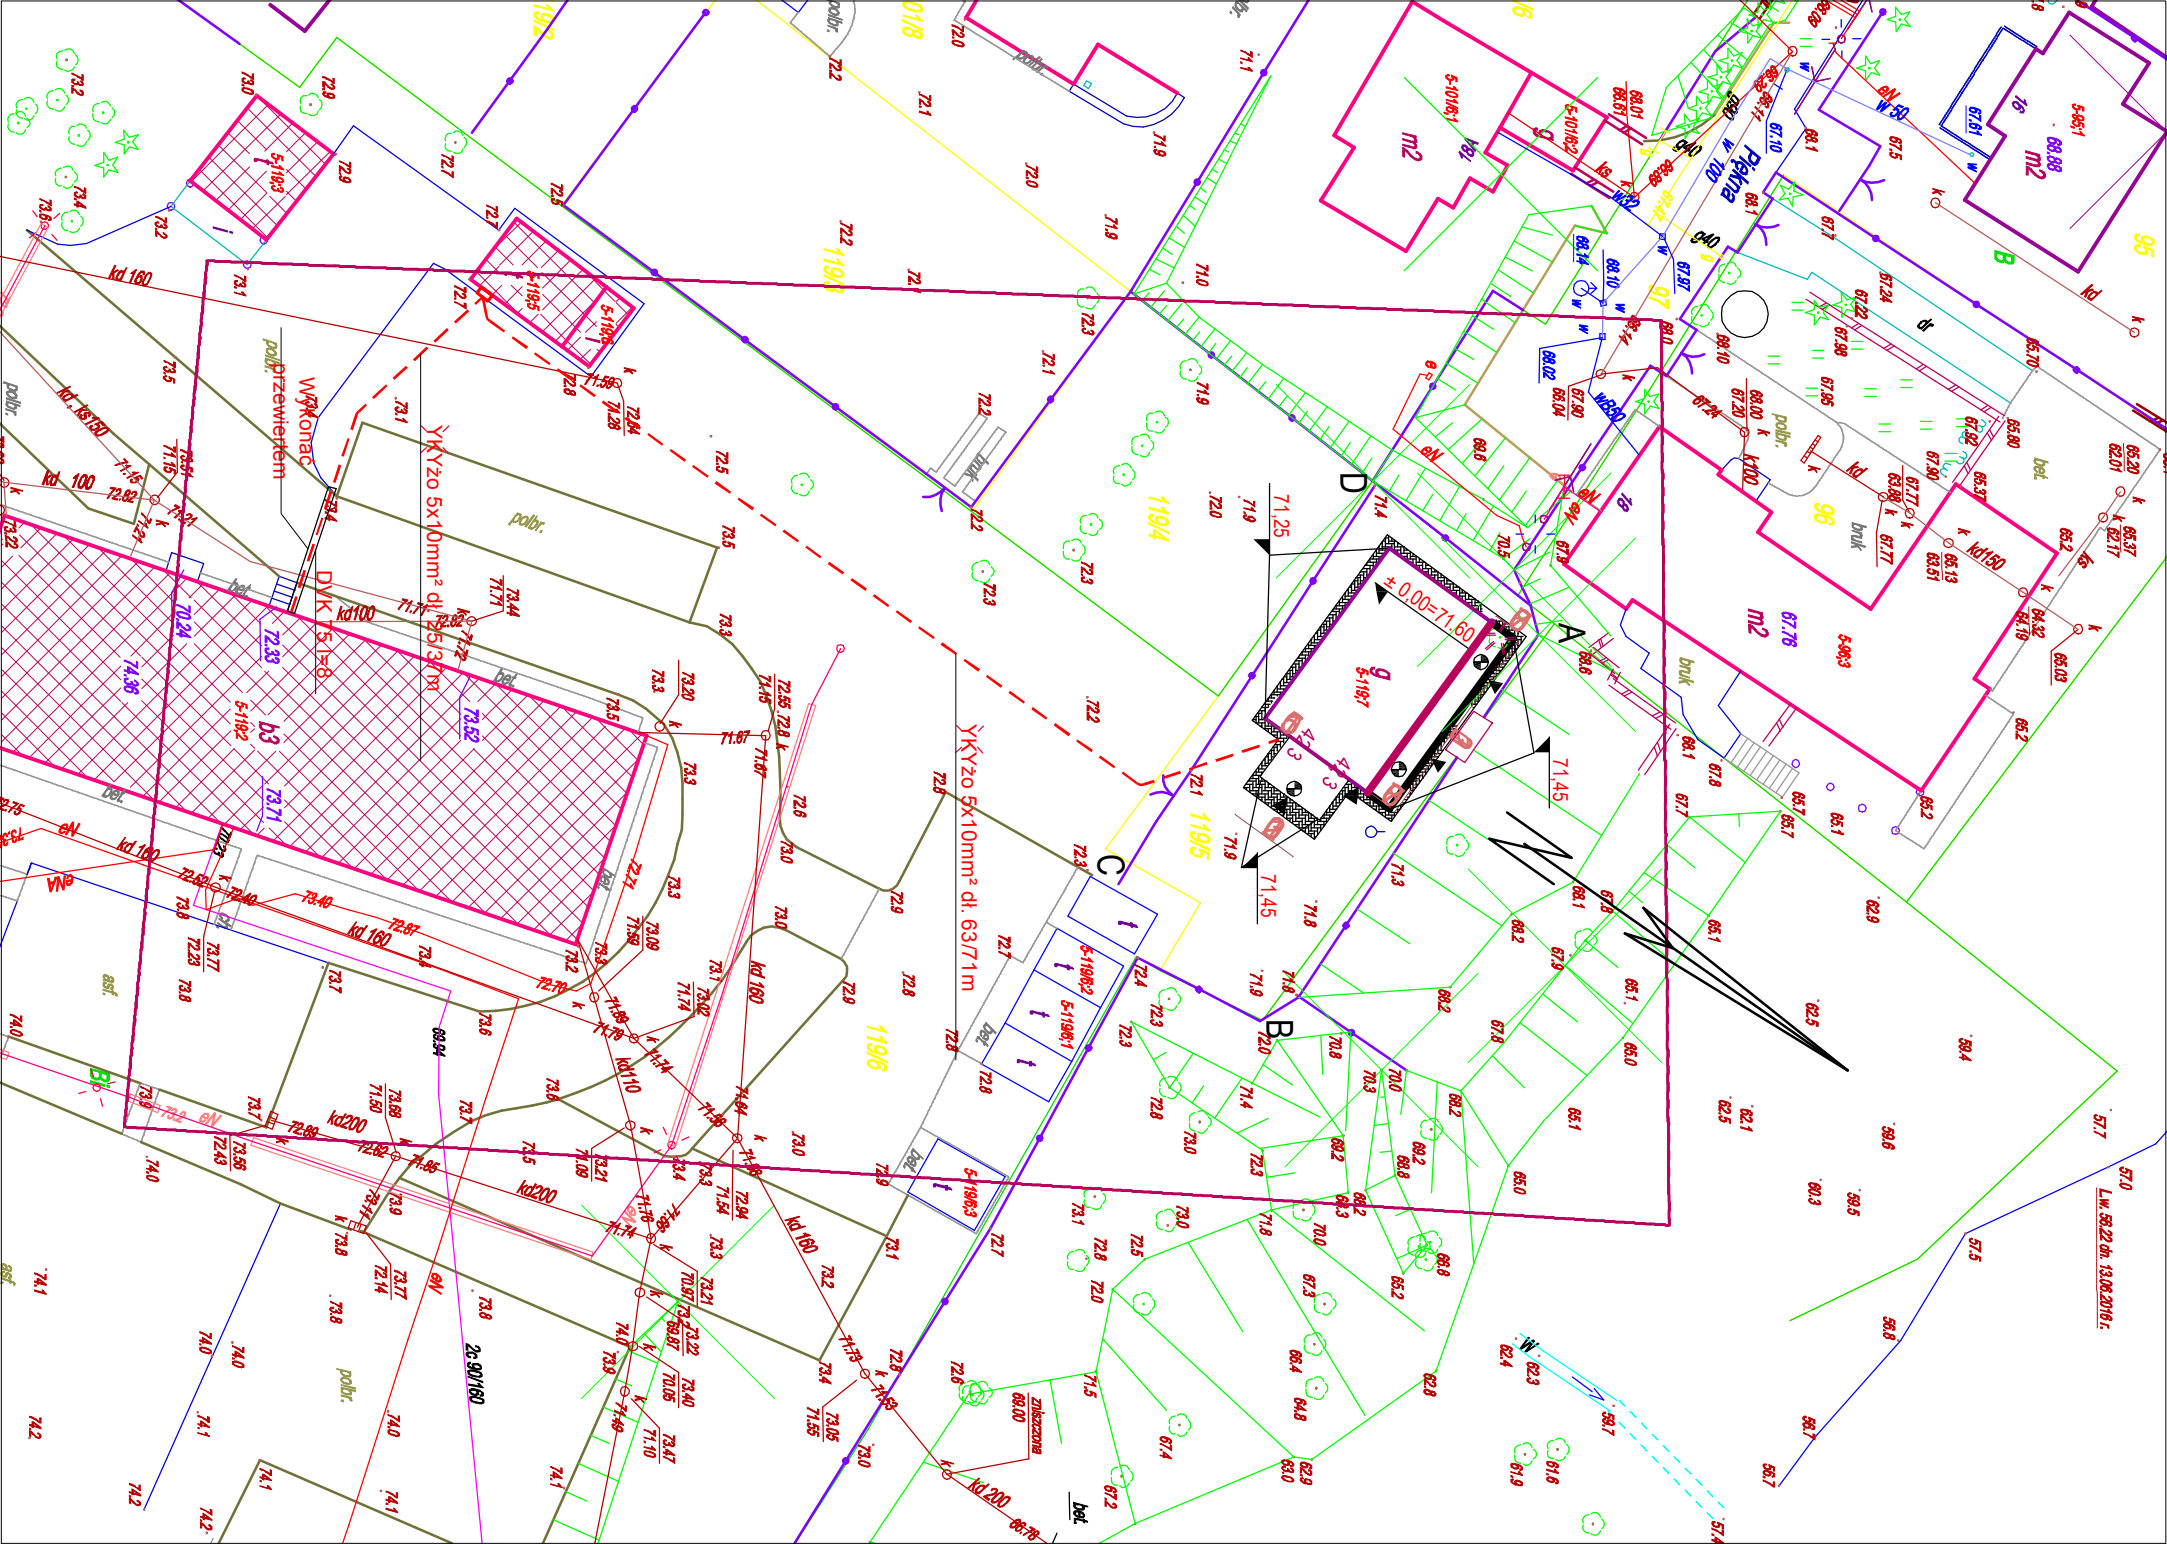

Obiekt:	Powiatowe Centrum Edukacji Ekologicznej	BRANŻA ELEKTRYCZNA
Temat rys.:	Zasiedlenie. Linie kablowe	RYS. E-1
Lokalizacja	11-100 Lidzbark Warmiński, ul. Kard. St. Wyszyńskiego Dz. nr 119/5, 119/60, Lidzbark 8	DATA: Lipiec 2016
Inwestor:	Powiat Lidzbarski 11-100 Lidzbark Warmiński, ul. Kard. St. Wyszyńskiego 37	Skala 1:50
PROJEKTANT	inż. inż. Jarosław Korzeniowski ul. bzd. WAM0068PWCE/11	PODPIS