


RZUT DACHU 1:50

- OZNACZENIE MURÓW
- ISTNIEJĄCE
  - PROJEKTOWANE
  - DO WYBURZENIA
- UWAGA:
- WSZYSTKIE PROJEKTY BRANŻOWE NALEŻY ROZPATRYWAĆ JAKO CAŁOŚĆ.
  - Piony kanalizacyjne (k) ponad dachem zakończone kominem wentylacyjnym systemowym z podstawą i rurą przyłączeniową w technologii producenta dachówki ceramicznej;
  - Rynny i rury spustowe z blachy stalowej powlekanej obustronnie poliuretanem, spadek minimalny rynny = 2mm/m. Nowe rury spustowe mocować w miejscu zdemontowanych rynien, z odstępem od ściany przewidzianym na planowaną termomodernizację budynku.
  - Przy kominach, okapach, gzymsie - obróbki blacharskie z blachy stalowej ocynkowanej powlekanej w kolorze pokrycia dachowego;
  - Łoż dachu wyposażać w drabniki przeciwnięgowe systemowe producenta dachówki ceramicznej;

DETAL OBUDOWY WYRZUTNI I CZERPNI PONAD DACHEM W KONSTRUKCJI SZKIELETOWEJ

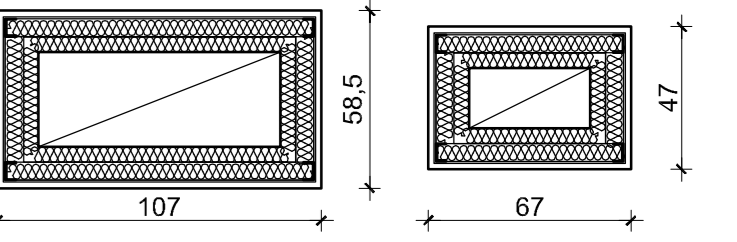

DETAL KOMINA W KONSTRUKCJI SZKIELETOWEJ PONAD DACHEM

Rozwiązanie przedstawione na rysunku powyżej dotyczy kominów ponad poszyciem dachu.

- rury SPIRO w przestrzeni poddasza nieużytkowego mocowane do więźby dachowej i ocieplone matami z wełny mineralnej gr.min.5cm
- kominy zwieńczone podstawą i wentryzakami typu ZEFIR



- tylny cienkowarstwowy  
zaprawa klejąca z siatką zbrojącą  
styropian EPS 70 040-2cm  
blacha 0,5mm ocynk.  
profile ocynk.do ścianek dział.[60  
profile U60 w poziomie co ok. 60cm  
wełna mineralna w płytach gr.5cm  
kanał wentylacyjny SPIRO Ø160mm  
z otuliną gr.2,5cm

**BIURO PROJEKTÓW "BPBW" Sp. z o.o.**  
10-448 OLSZTYN, UL. GŁOWACKIEGO 28  
Prosjektujemy od 1957 roku.

PRAWA AUTORSKIE ZASTRZEŻONE

OBJEKT: PRZEBUDOWA PODDASZA BURSY NA PRACOWNIE ORAZ WARSZTATY SZYBOWE PRZY ZESPÓLE SZKÓŁ I PLACÓWEK OSWIATOWYCH

ADRES: LIDZBARK WARMIŃSKI ul. WIERZBICKIEGO 3B

PRZEDMIOT RYSUNKU: RZUT DACHU

PROJEKTOWAŁ: mgr inż. arch. Tomasz Śladowski

OPRACOWAŁ: Grażyna Konopka

SPRAWDZIŁ: mgr inż. arch. Radosław Przytylak

UPRAWNIENIA 3/2004/OŁ

RODZIS

10/WMOKK /2006

SKALA: 1:50

BRANŻA: A

DATA: 12.2014r

NR. ZLECENIA: P/3829/S

NR. RYSUNKU: A-4