




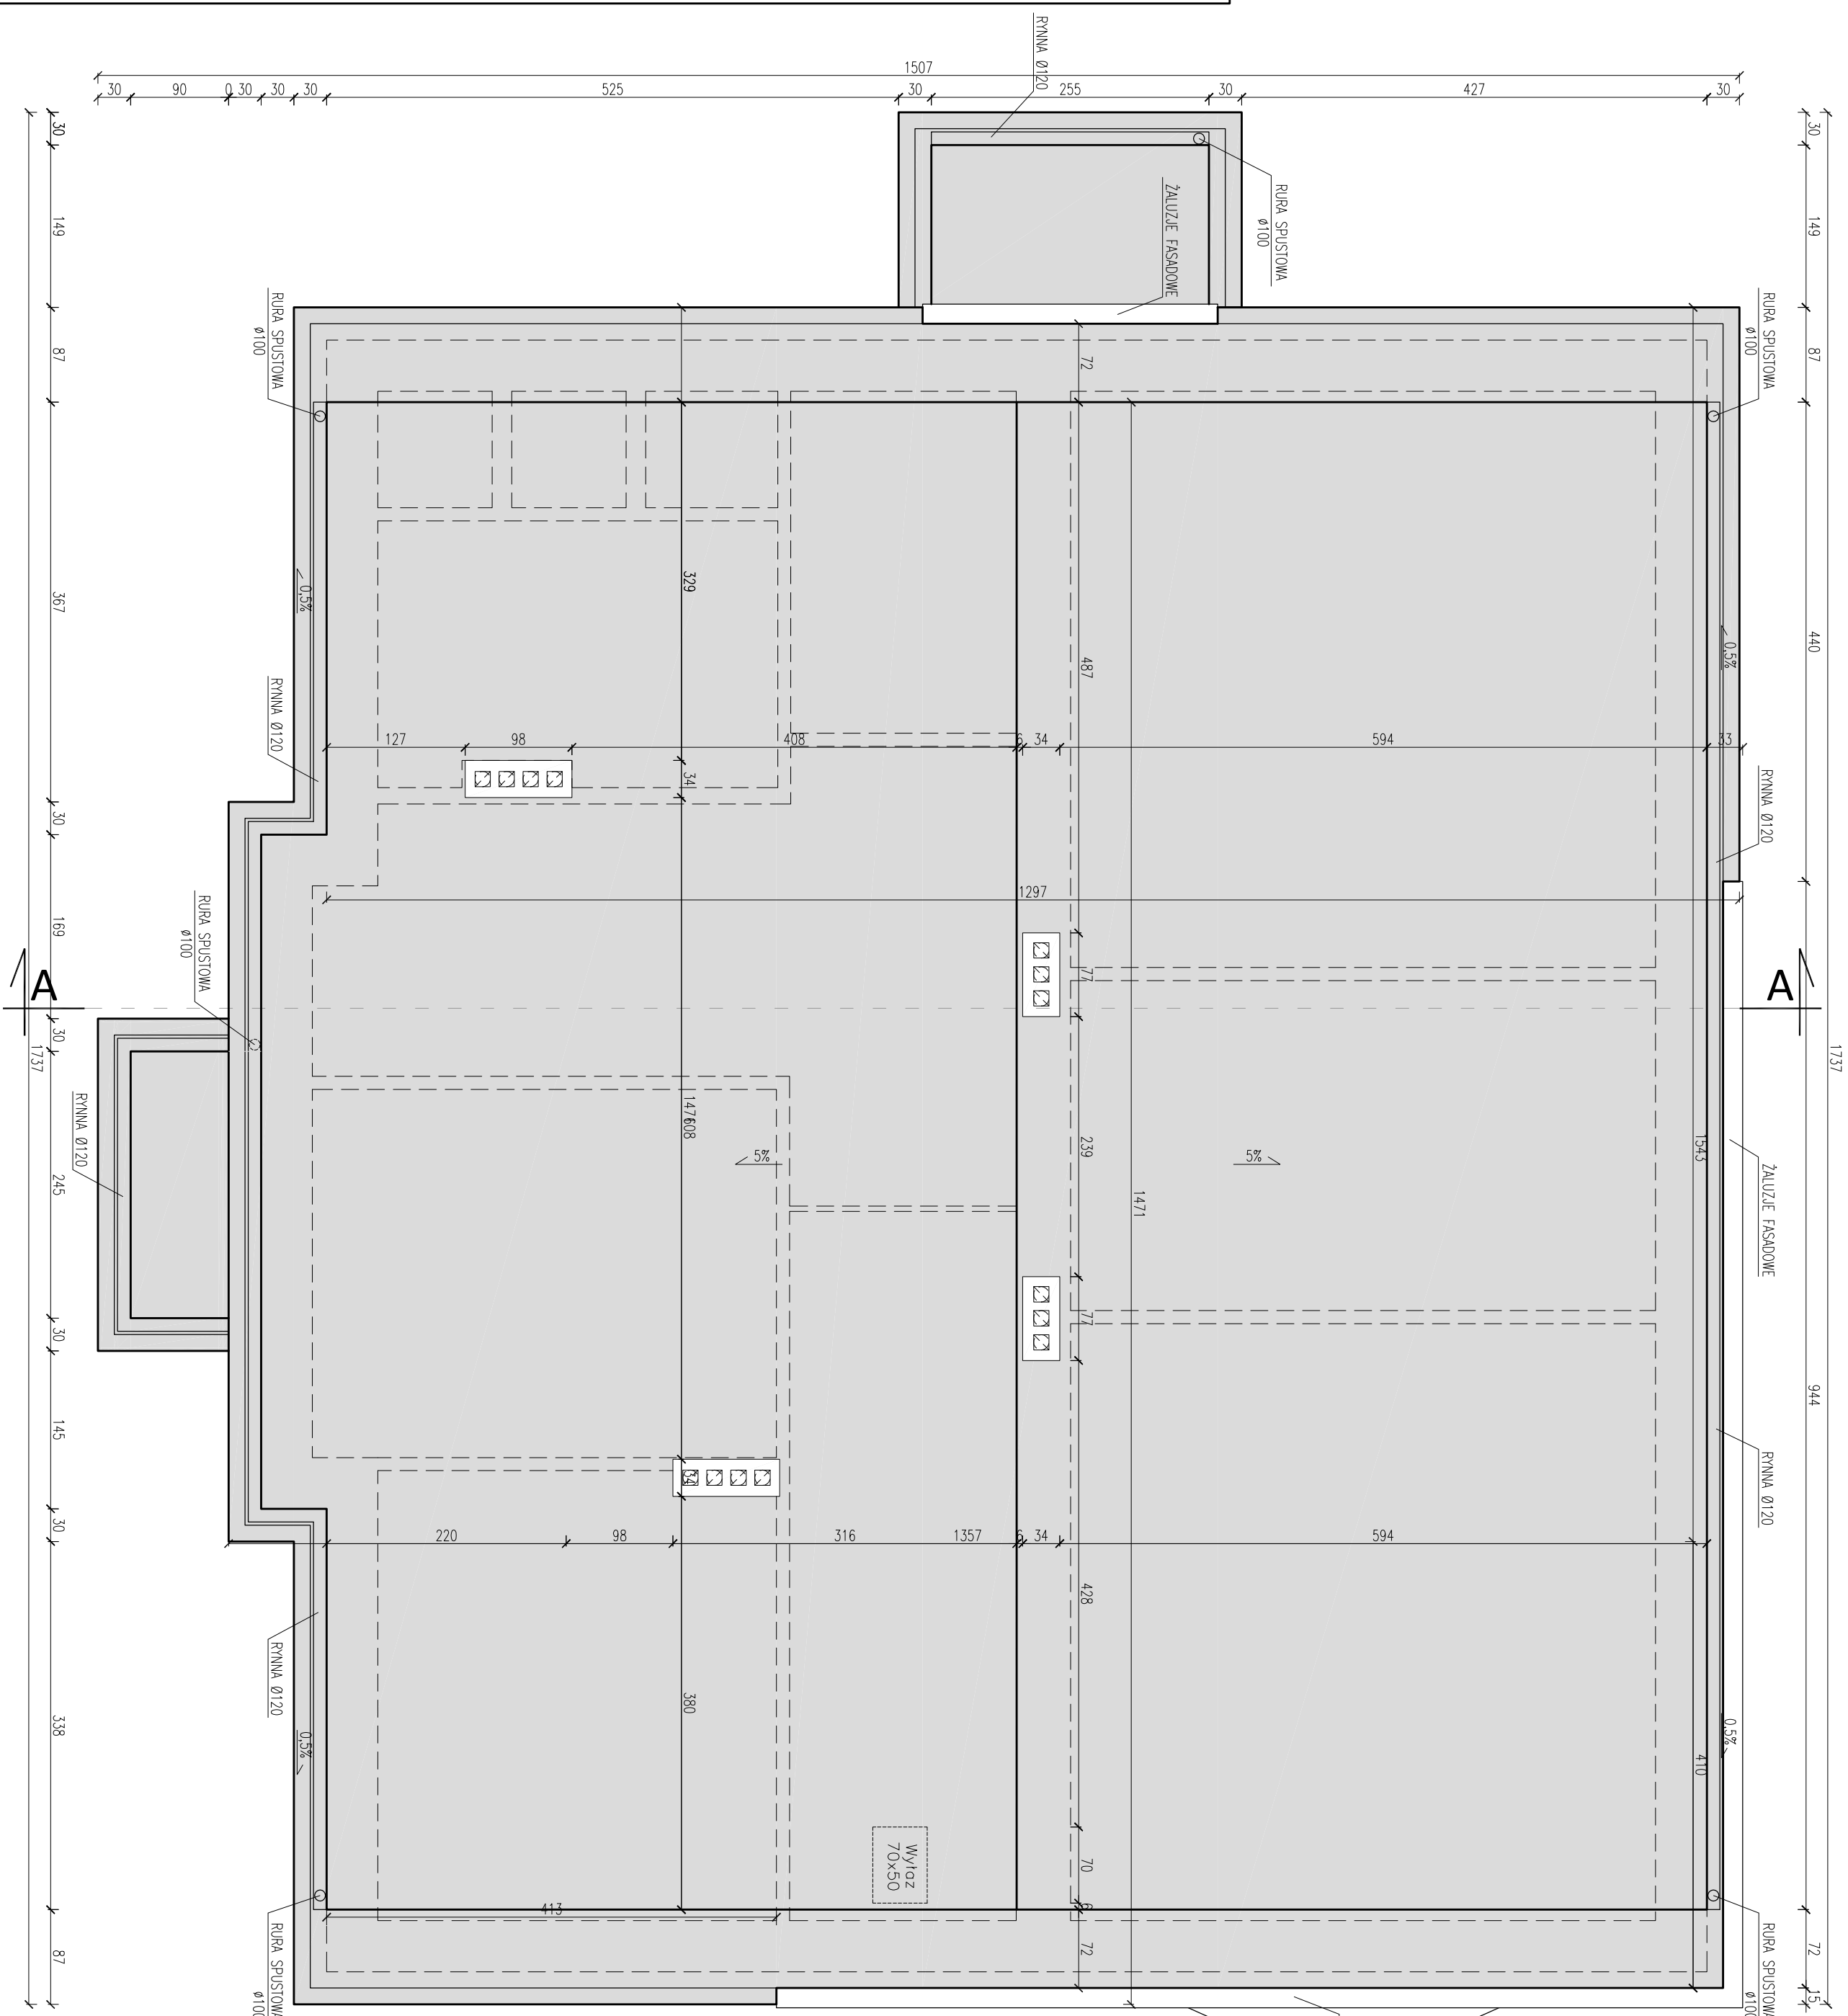


**EKSPERTYZA TECHNICZNA
RZUT DACHU**
skala 1:50



- | | |
|---|---|
|  | - OŚWIETLENIE AWARYJNE – EWAKUACYJNE |
|  | - PODŚWIETLANY ZNAK EWAKUACYJNE |
|  | - WYMAGANA KLASA ODPORNOŚCI OGNIOWEJ ELEMENTU |
|  | - PRZECIWPÓŻAROWY WYŁĄCZNIK PRĄDU |

Investor:			
STAROSTWO POWATOWE W LIDZBARKU WARMIŃSKIM			
ul. Śl. Kord. Śl. Wyszynskiego 37			
11-100 Lidzbark Warmiński			
Nazwa inwestycji:		Stodunek:	
Ekspertyza techniczna w trybie par. 2 ust. 2 rozp. Mi. z 12.04.2012 r. /z/ pod Dz. U. z 2015 r., poz. 1422/ budynek PULI STAROSTWA POWATOWEGO W GRONECIE PRZY UL. DWOROWEJ 4		EKSPERTYZA TECHNICZNA	
Lokalizacja inwestycji:		Branża:	
ORNEIA, DZIAŁKA nr 136/3, OBRĘB GEODEZYJNY 2, JEDNOSTKA EVIDENCYJNA LIDZBARK WARMIŃSKI		Architektoniczno	
Typu rysunku:		Skala:	
RZUT DACHU		1:50	
		Nr renżji: 00	
		Nr rysunku: A4	
FUNKCJA	IME NAZWISKO	NUMER UPRAWNIEN	PDPIS
Rzecz. bud.	mgr inż. Wiesław Nowak	PR-4/21/95	
Rzecz. p.poz.	mgr inż. Julian M. Lemiech	337/96	
Opracował/a	inż. Mieczysław Psiuk		
Dat:	10.20.16r.	Kropkowanie, przetwarzanie oraz udostępnianie osobom trzecim jedynie za pisemną zgodą jednostki projektującej.	
<div><div>Wzrostki: 45x 13-306 Kureńsk tęp. 817-14-77-21 mob. 600606059@gmail</div></div>			