



RZUT DACHU
skala 1:50/10

SZCZEGÓŁ DYLATACJI KONSTRUKCJI
skala 1:10

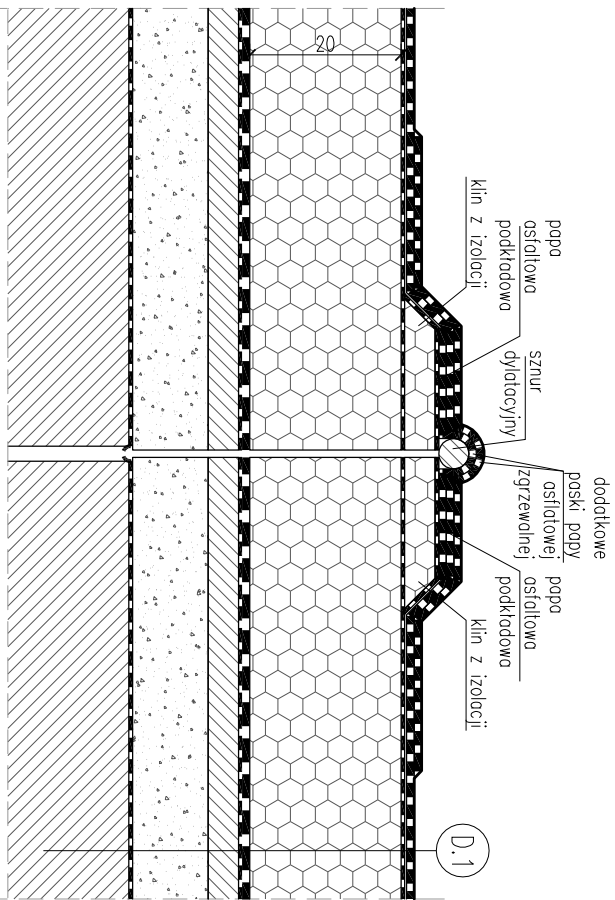

SZCZEGÓŁ KOMINKA DYFUZYJNEGO
skala 1:10

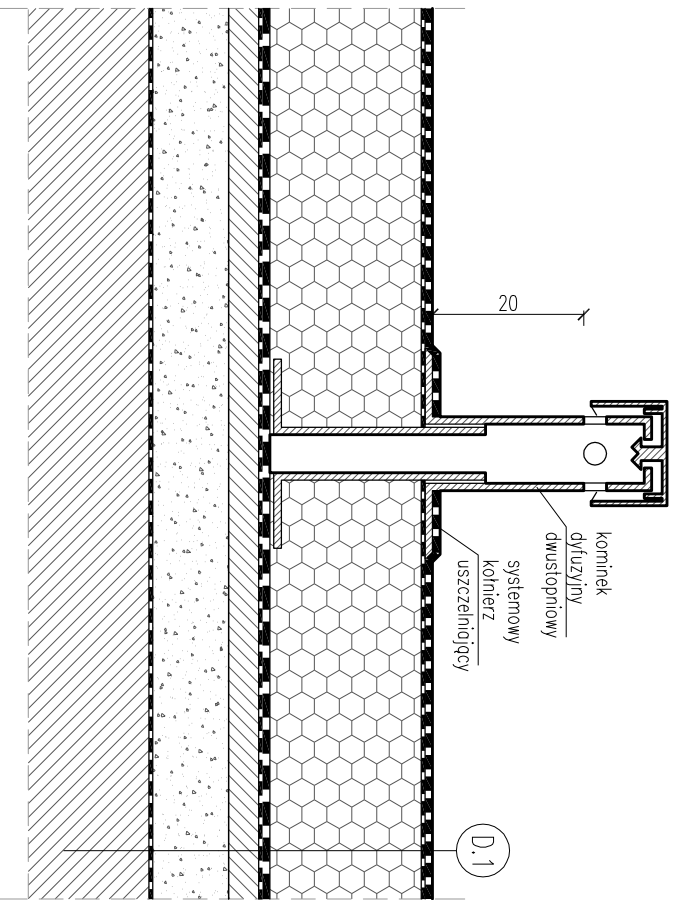

Inwestor:		STAROSTWO POWATOWE W LIDZBARKU WARMIŃSKIM	
		ul. St. Kied. St. Wesołego 37	
		ul. 11-100 Lidzbark Warmiński	



Nazwa inwestycji:		Projekt budowlany	
Lokalizacja inwestycji:		Projekt budowlany	
Opis inwestycji:		Projekt budowlany	

Typu projektu:		Architektoniczno	
RZUT DACHU		Skala: 1:50	

Funkcja:		Podpis	
Projektant:		mgr inż. arch. Hanna Folikiewicz-Marciniak	
Opisowo/ł:		mgr inż. arch. Małgorzata Stankiewicz	

Sprawdzający:		mgr inż. arch. Małgorzata Stankiewicz	
Data:		09.2016r.	

Wzrost: 45		Wzrost: 45	
Wzrost: 45		Wzrost: 45	
Wzrost: 45		Wzrost: 45	

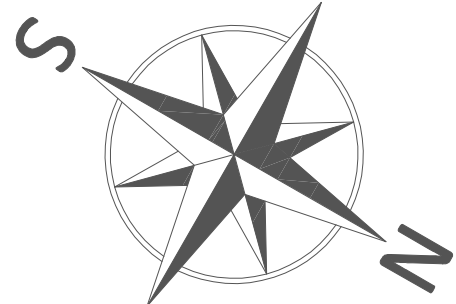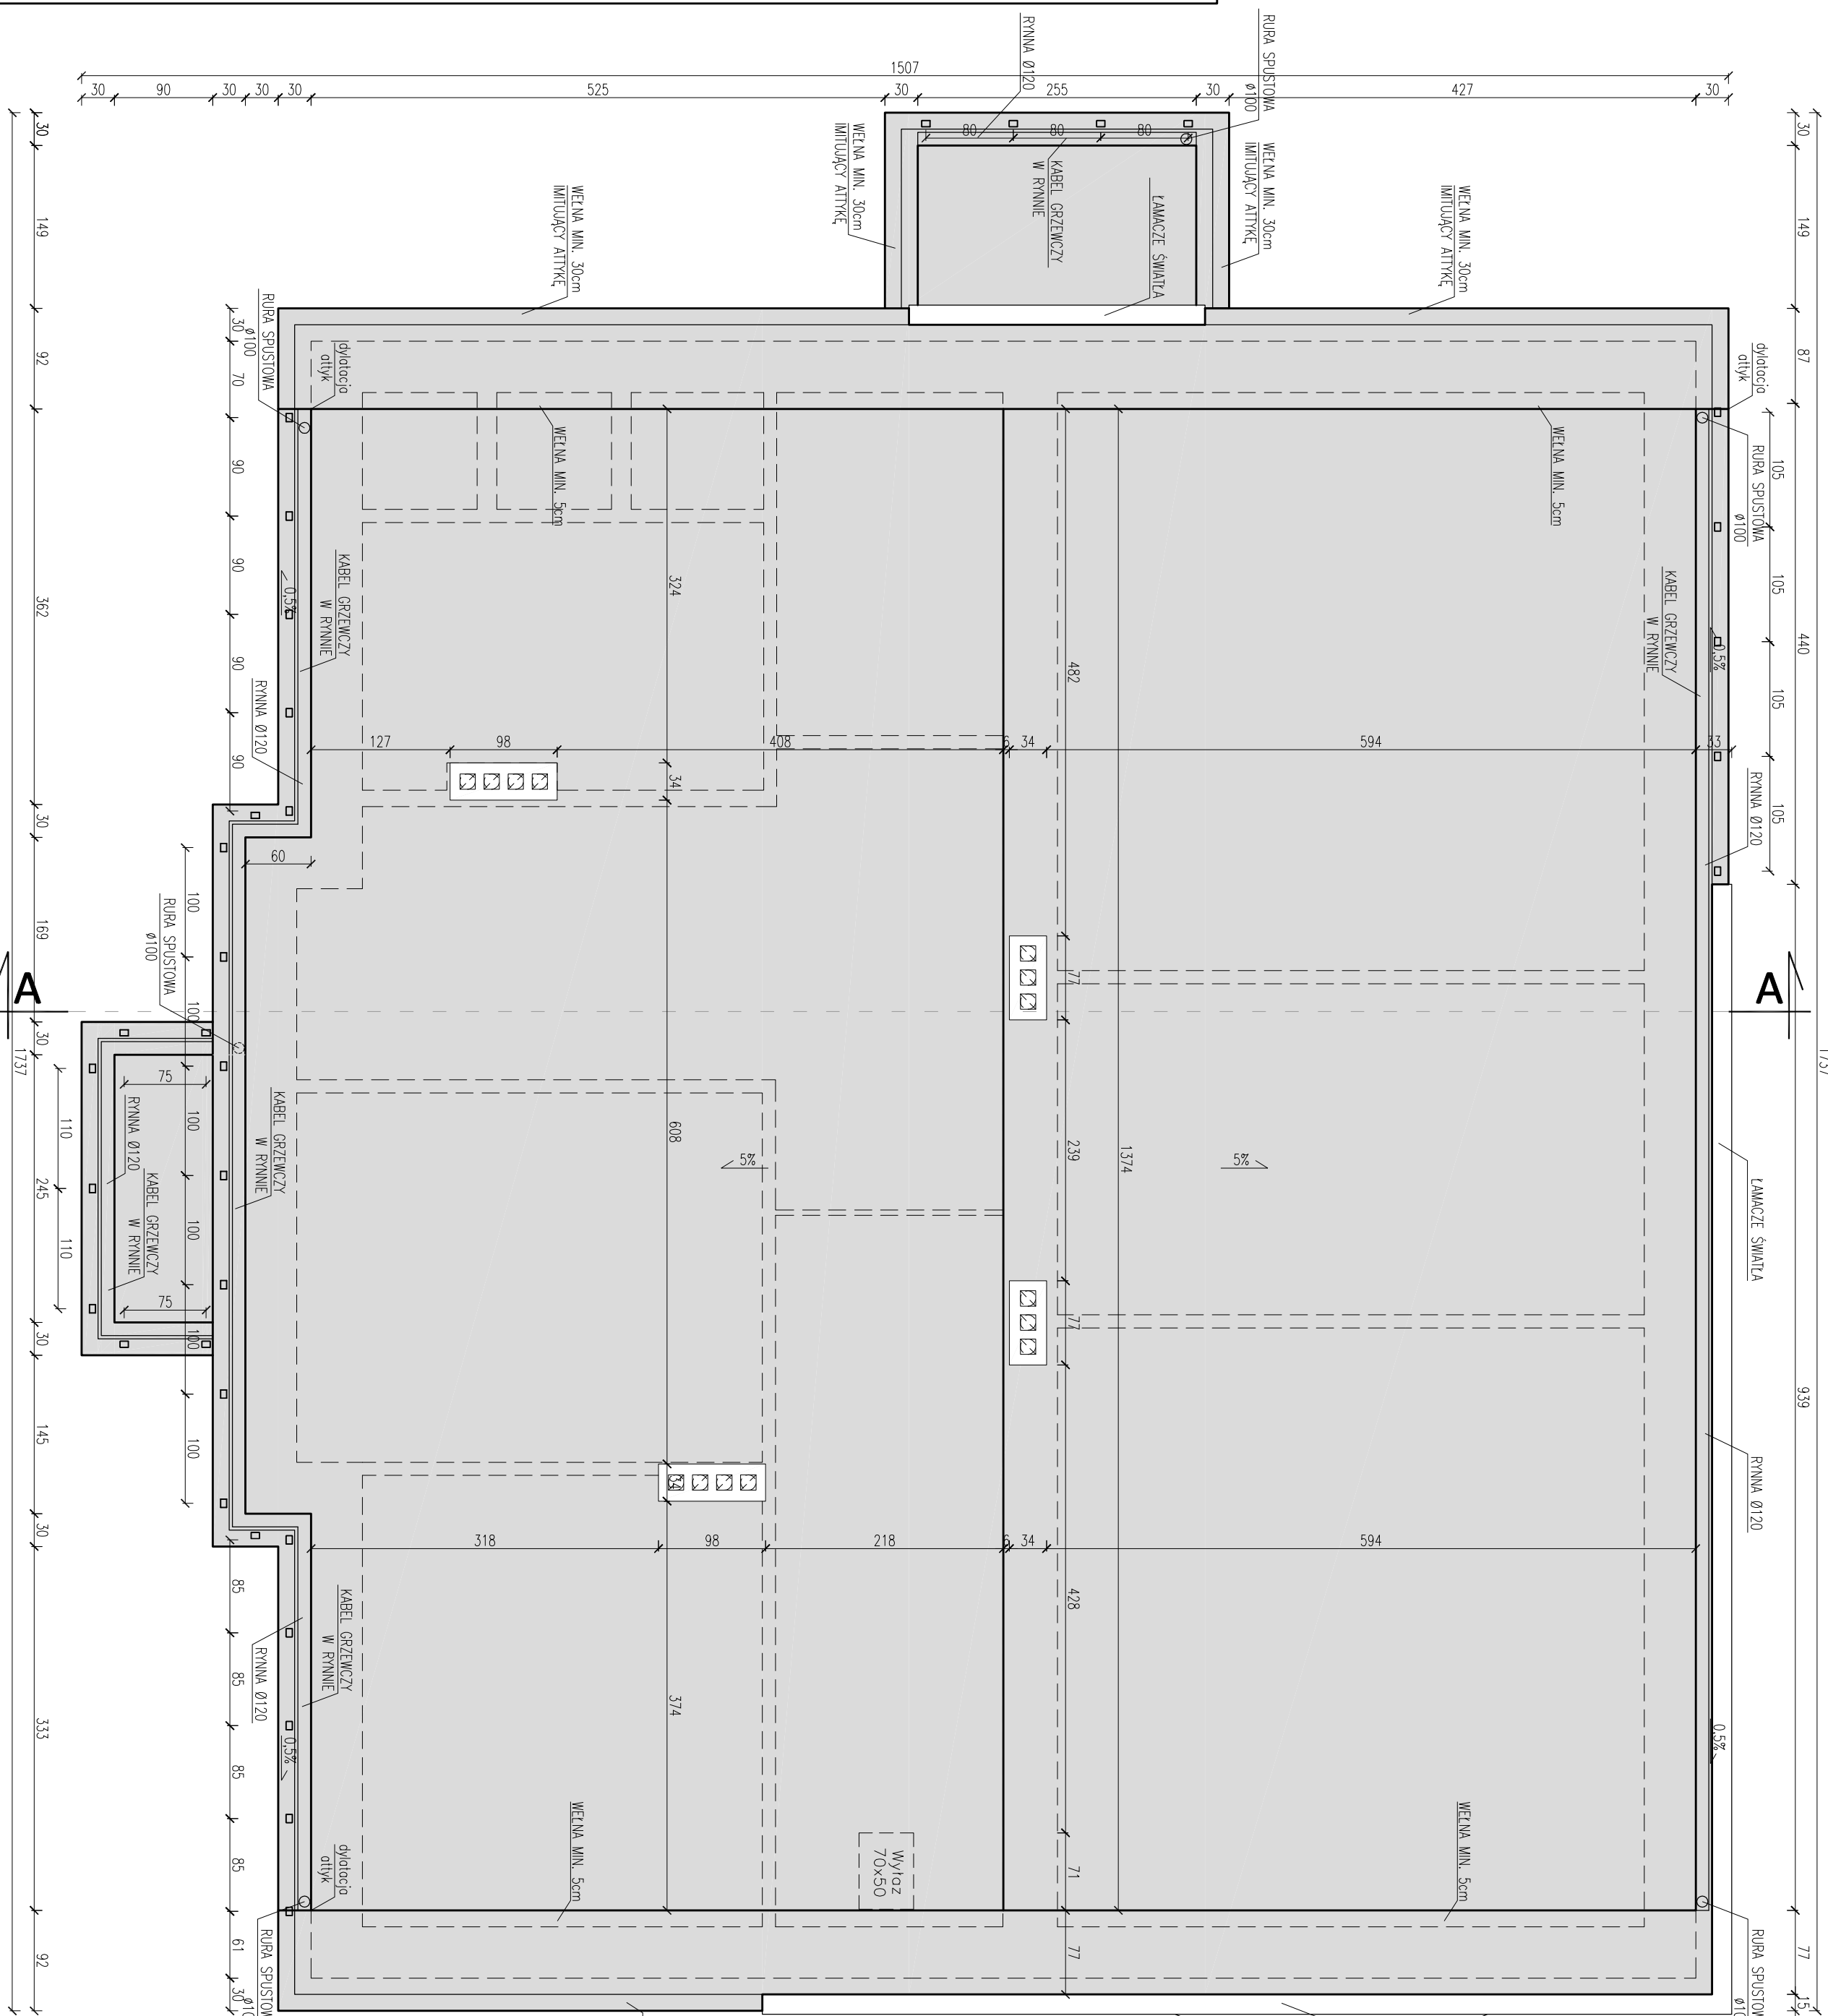

D.1		Wzrost: 45	
Wzrost: 45		Wzrost: 45	
Wzrost: 45		Wzrost: 45	