



- UWAGI:
1.

Rysunek należy rozpatrywać równolegle z projektami branżowymi;

2.

W zakresie nieokreślonym w dokumentacji projektowej obowiązują:
•Prawo Budowlane oraz obowiązujące "warunki techniczne",
ustawy i rozporządzenia;
•Warunki Techniczne Wykonania i Odbioru Robót Budowlanych (wg ITB);
•obowiązujące Normy (wg P.K.N.);
•instrukcje i wytyczne producentów i dostawców materiałów budowlanych i instalacyjnych;

3.

Przed przystąpieniem do realizacji, w fazie wykonawczej, wszystkie wymiary należy sprawdzić na budowie;


4.

WSZELKIE PRACE WYKONAĆ ZGODNIE Z TECHNOLOGIĄ PRODUCENTA Z UŻYCIEM SYSTEMOWYCH AKCESORIÓW, ZGODNIE ZE SZTUKĄ BUDOWLANĄ;

5.

INWENTARYZACJA ZOSTAŁA OPRACOWANA W ZAKRESIE NIEZBĘDNYM DO WYKONANIA ROBÓT BUDOWLANYCH;

Zestawienie pomieszczeń		
Nr pom.	Nazwa pomieszczenia	Wysokość pom. [m]
2.01	Kłódka schodowa	3,15
2.02	Pom. biurowe	3,15
2.03	Pom. biurowe	3,15
2.04	Pom. biurowe	3,15
2.05	Komunikacja	3,15
2.06	Komunikacja	3,15
2.07	Toileta	3,15
2.08	Komunikacja	3,15
2.09	Pom. biurowe	3,15
2.10	Pom. biurowe	3,15
2.11	Pom. socjalne	3,15
Powierzchnia łączna		214,24

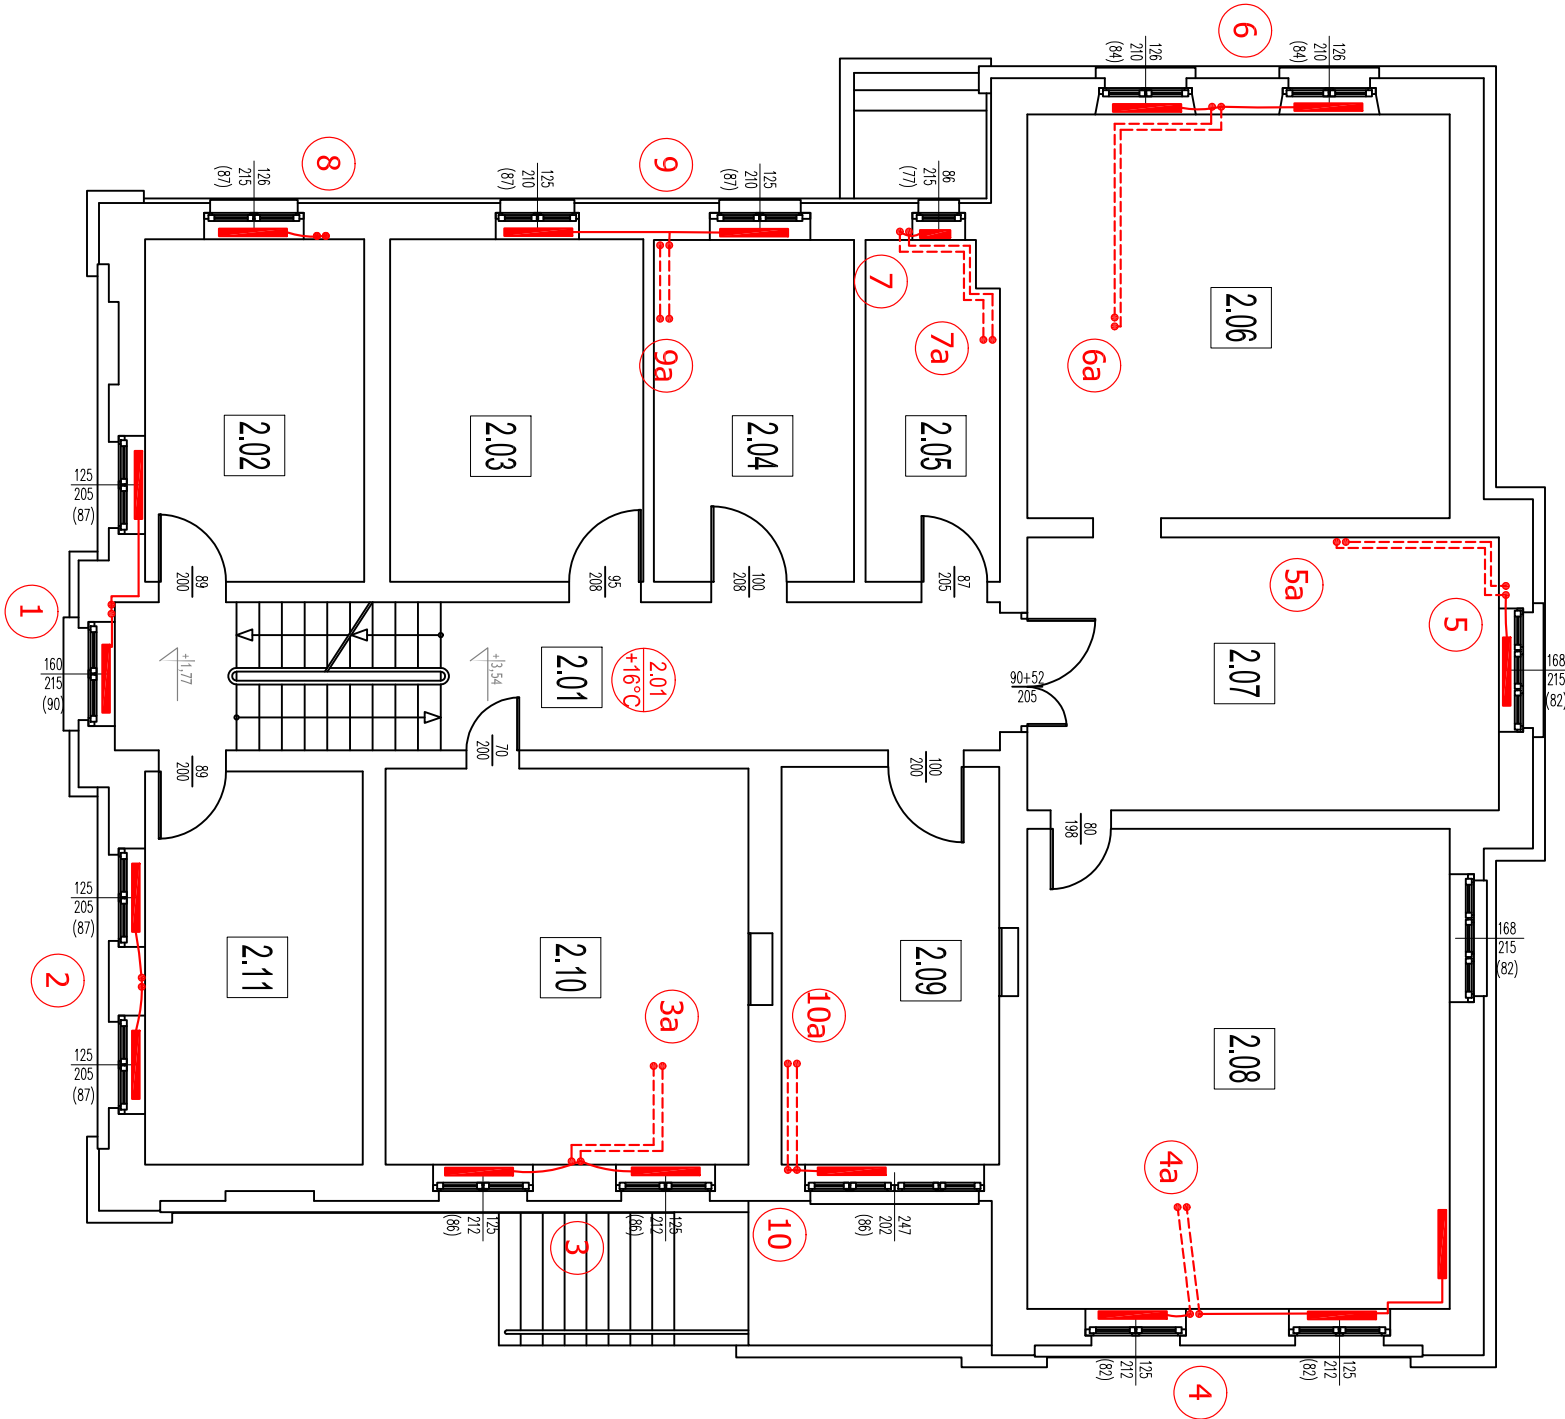

- UWAGI I OZNACZENIA:
- PRZEWODY ZASILANIA I POWROTU INSTALACJI OGRZEWOCZEJ

1. PION INSTALACJI OGRZEWOCZEJ

ISTNIEJĄCE GRZEJNIKI

Centrum Projektu Eko - Invest Sp. z o. o.
ul. K. Janickiego 20 B, 60-542 Poznań

temat:

Remont i modernizacja budynku przy ul. k. S. Wyszyńskiego 20 w Lidzbarku Warmińskim

obiekt:

Budynek administracyjno - biurowy w Lidzbarku Warmińskim

inwestor:

ul. kard. S. Wyszyńskiego 37, 11-100 Lidzbark Warmiński
Powiat Lidzbarski

numer uprawnień:

podpis:

Projektant Gł.

mgr inż. Małgorzata Roszkowska

SIW - 6/90/PDL/0035/OW/05/05

w spec. instalacyjno-inżynierskiej

Sprawdzający

mgr inż. Zdzisław Ściegaj

SIW-12/90

w spec. instalacyjno-inżynierskiej

tytuł rysunku:

Rzut piętra I - instalacja c.o.

skala:

1:100

część rys.:

branża:

tytuł projektu:

format arkusza:

numer rysunku:

1/1

Sanitarna

Inwentaryzacja

297x940

IS-03

Projekt chroniony prawami autorskimi - Dz.U. 1994 nr 24 poz. 83; Wszelkie prawa zastrzeżone / All rights reserved. Powielanie, rozpowszechnianie, wykorzystywanie, wprowadzanie zmian bez zgody posiadacza praw autorskich jest zabronione!
Prawa autorskie dla / Copyright by: INOWA, PROJEKOWALNA, PRAWA AUTORSKICH