


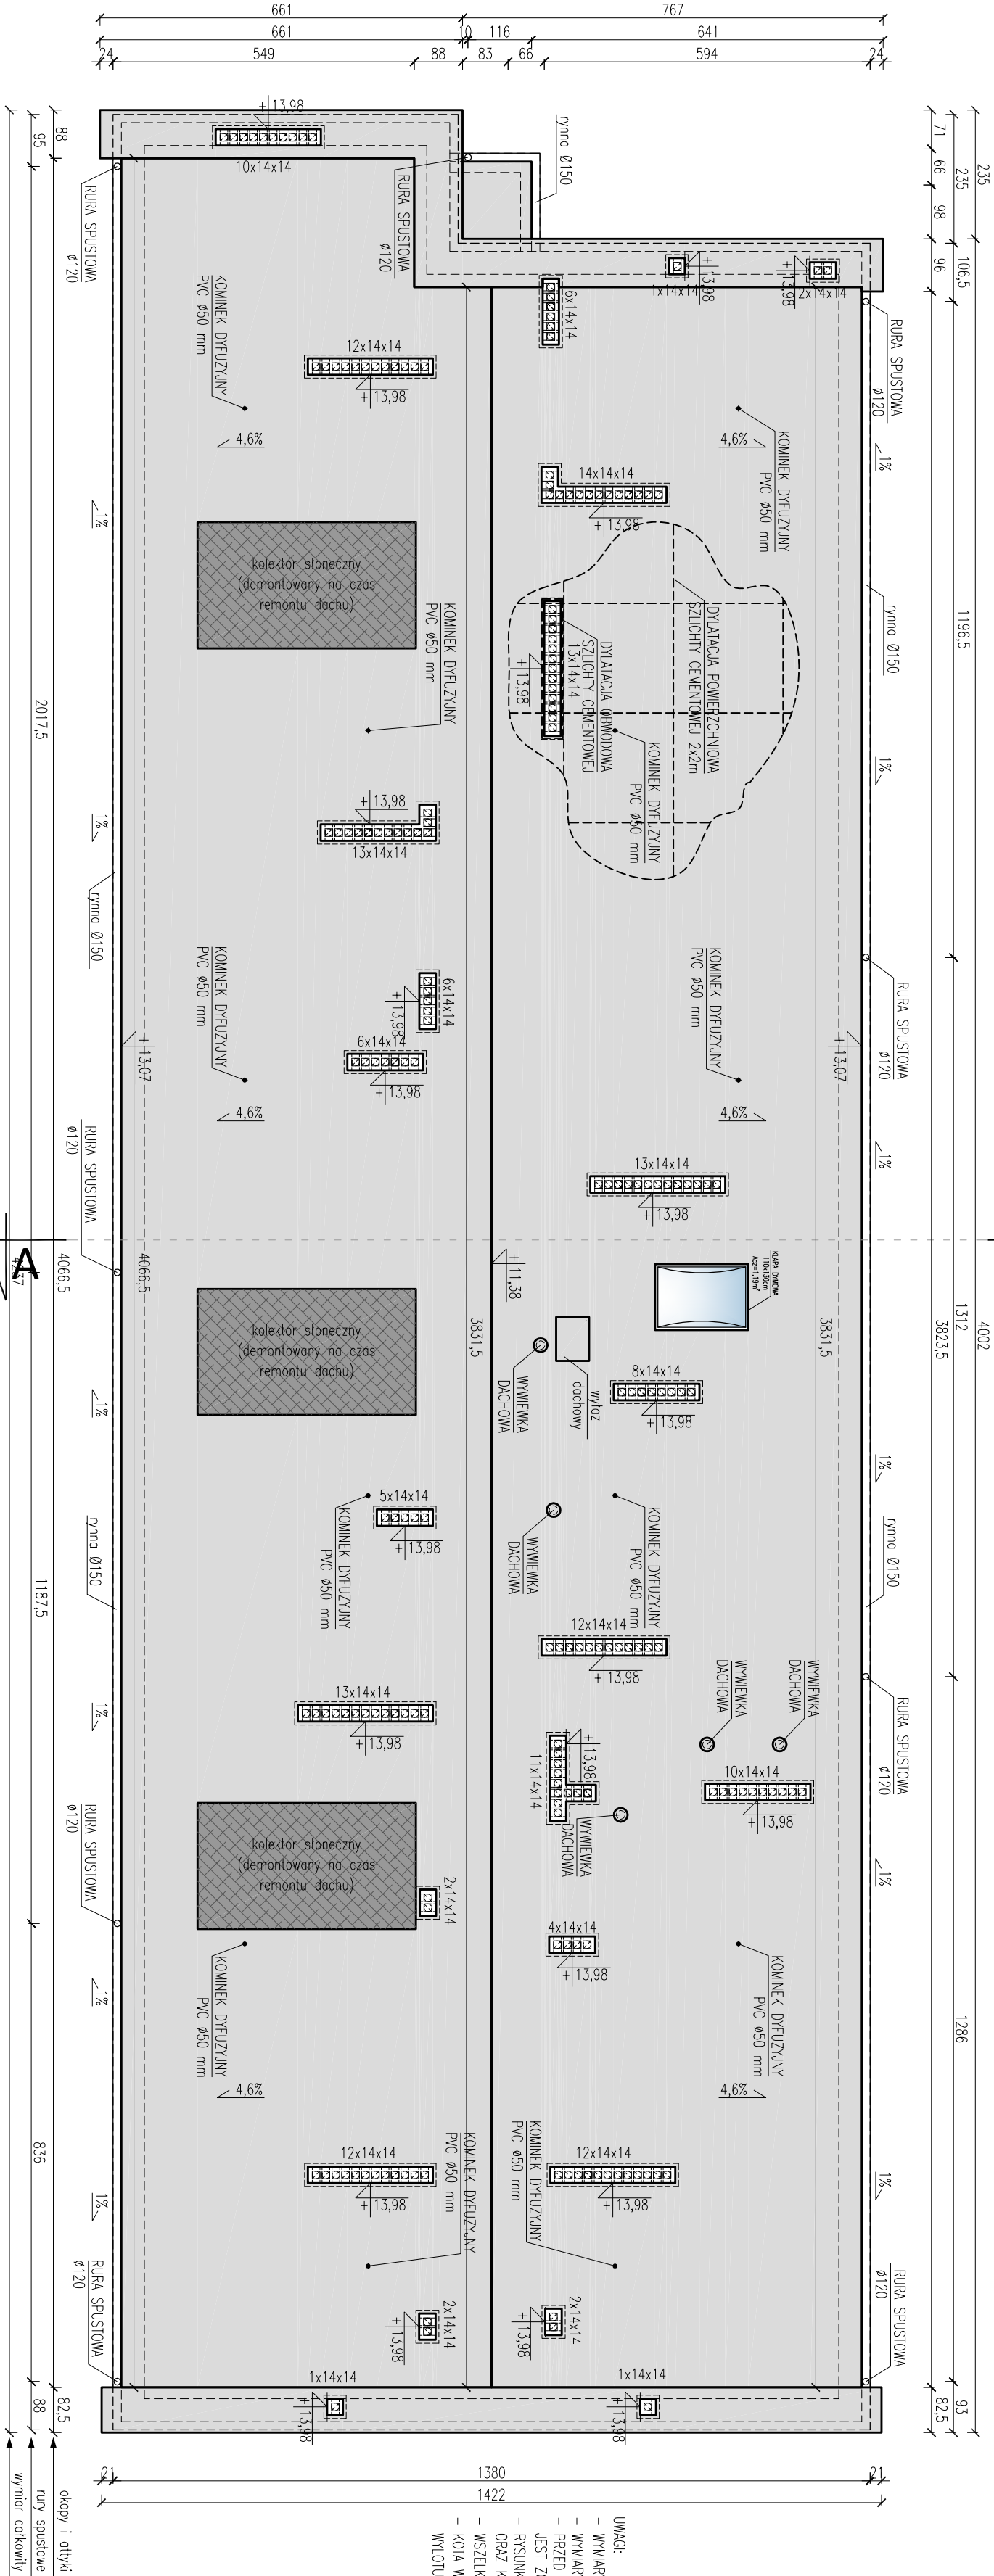

RZUT DACHU

skala 1:100




D.1)

MASA ASFALTOWA MODYFIKOWANA SBS Z ALUMINIUM
PAPA ASFALTOWA ZGRZEWALNA MODYFIKOWANA SBS
PAPA ASFALTOWA PODKADOWA MODYFIKOWANA SBS
GRADZ CEMENTOWA 12 MPa GR. 3.5 CM
PŁYTY STYROPIANOWE EPS150 GR. 25 CM
PAROIZOLACJA BITUMICZNA PODKADOWA
ROZTWARZACZ GRUNTUJĄCY
SITROP KAWALOWY gr.24cm
TYNK WAPIENNO-CEMENTOWY


SZCZEGÓŁ DYLATACJI KONSTRUKCJI

skala 1:10

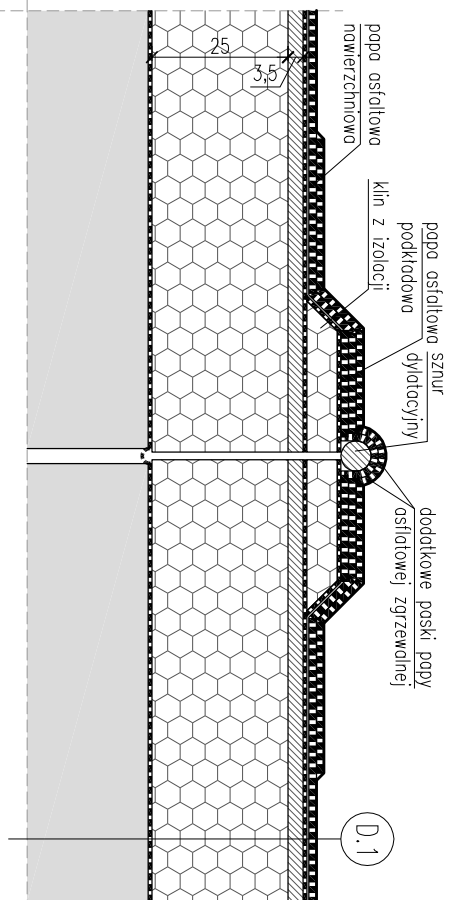

SZCZEGÓŁ KOMINKA DYLUFYJNEGO

skala 1:10

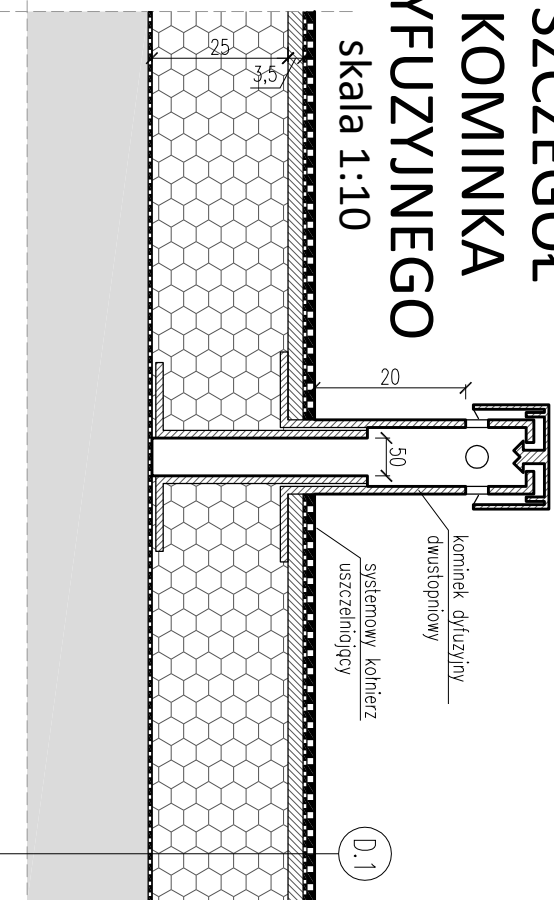

<b>Investor:</b> Starostwo Powiatowe w Lidzbarku Warmińskim ul. Kord. St. Wyszyńskiego 37 11-100 Lidzbark Warmiński			
<b>Nazwa inwestycji:</b> KOMPLEKSOWA MODERNIZACJA ENERGETYCZNA BUDYNKU SPECJALNEGO OŚRODKA SZKOLNO – WYCHOWAWCZEGO W LIDZBARKU WARMIŃSKIM PRZĘT UL. SZKOLNEJ 3			
<b>Lokalizacja inwestycji:</b> LIDZBARK WARMIŃSKI, DZIAŁKA NR 89 OBRĘB GEODEZJANY 10, LIDZBARK WARMIŃSKI			
<b>Typuł rysunku:</b> RZUT DACHU			
<b>FUNKCJA:</b>	<b>IMIĘ MZMISKO</b>	<b>NUMER UPRAWNIENI</b>	<b>PODPIS</b>
<b>Projektant:</b>	mgr inż. arch. Hanno Folkiewicz-Marciniak	BDA.III.16/63	
<b>Opracował/a:</b>	inż. Daria Nowicka		
<b>Sprowadzający:</b>	mgr inż. arch. Małwina Stasiewicz	5/WMDKK/2015	
<b>DATA:</b>	09-2016	kopowanie, przetwarzanie oraz udostępnianie osobom trzecim jedynie za pisemną zgodą jednostki projektującej.	
		<b>Skala:</b> 1:100	<b>Nr rewizji:</b> 00
			<b>Nr rysunku:</b> A6
		<b>Architektoniczno</b>	
		<b>Skala:</b> 1:100	
		<b>Nr rewizji:</b> 00	
		<b>Nr rysunku:</b> A6	
		<b>Architektoniczno</b>	
		<b>Skala:</b> 1:100	
		<b>Nr rewizji:</b> 00	
<b>Architektoniczno</b>	