


RZUT DACHU

skala 1:100

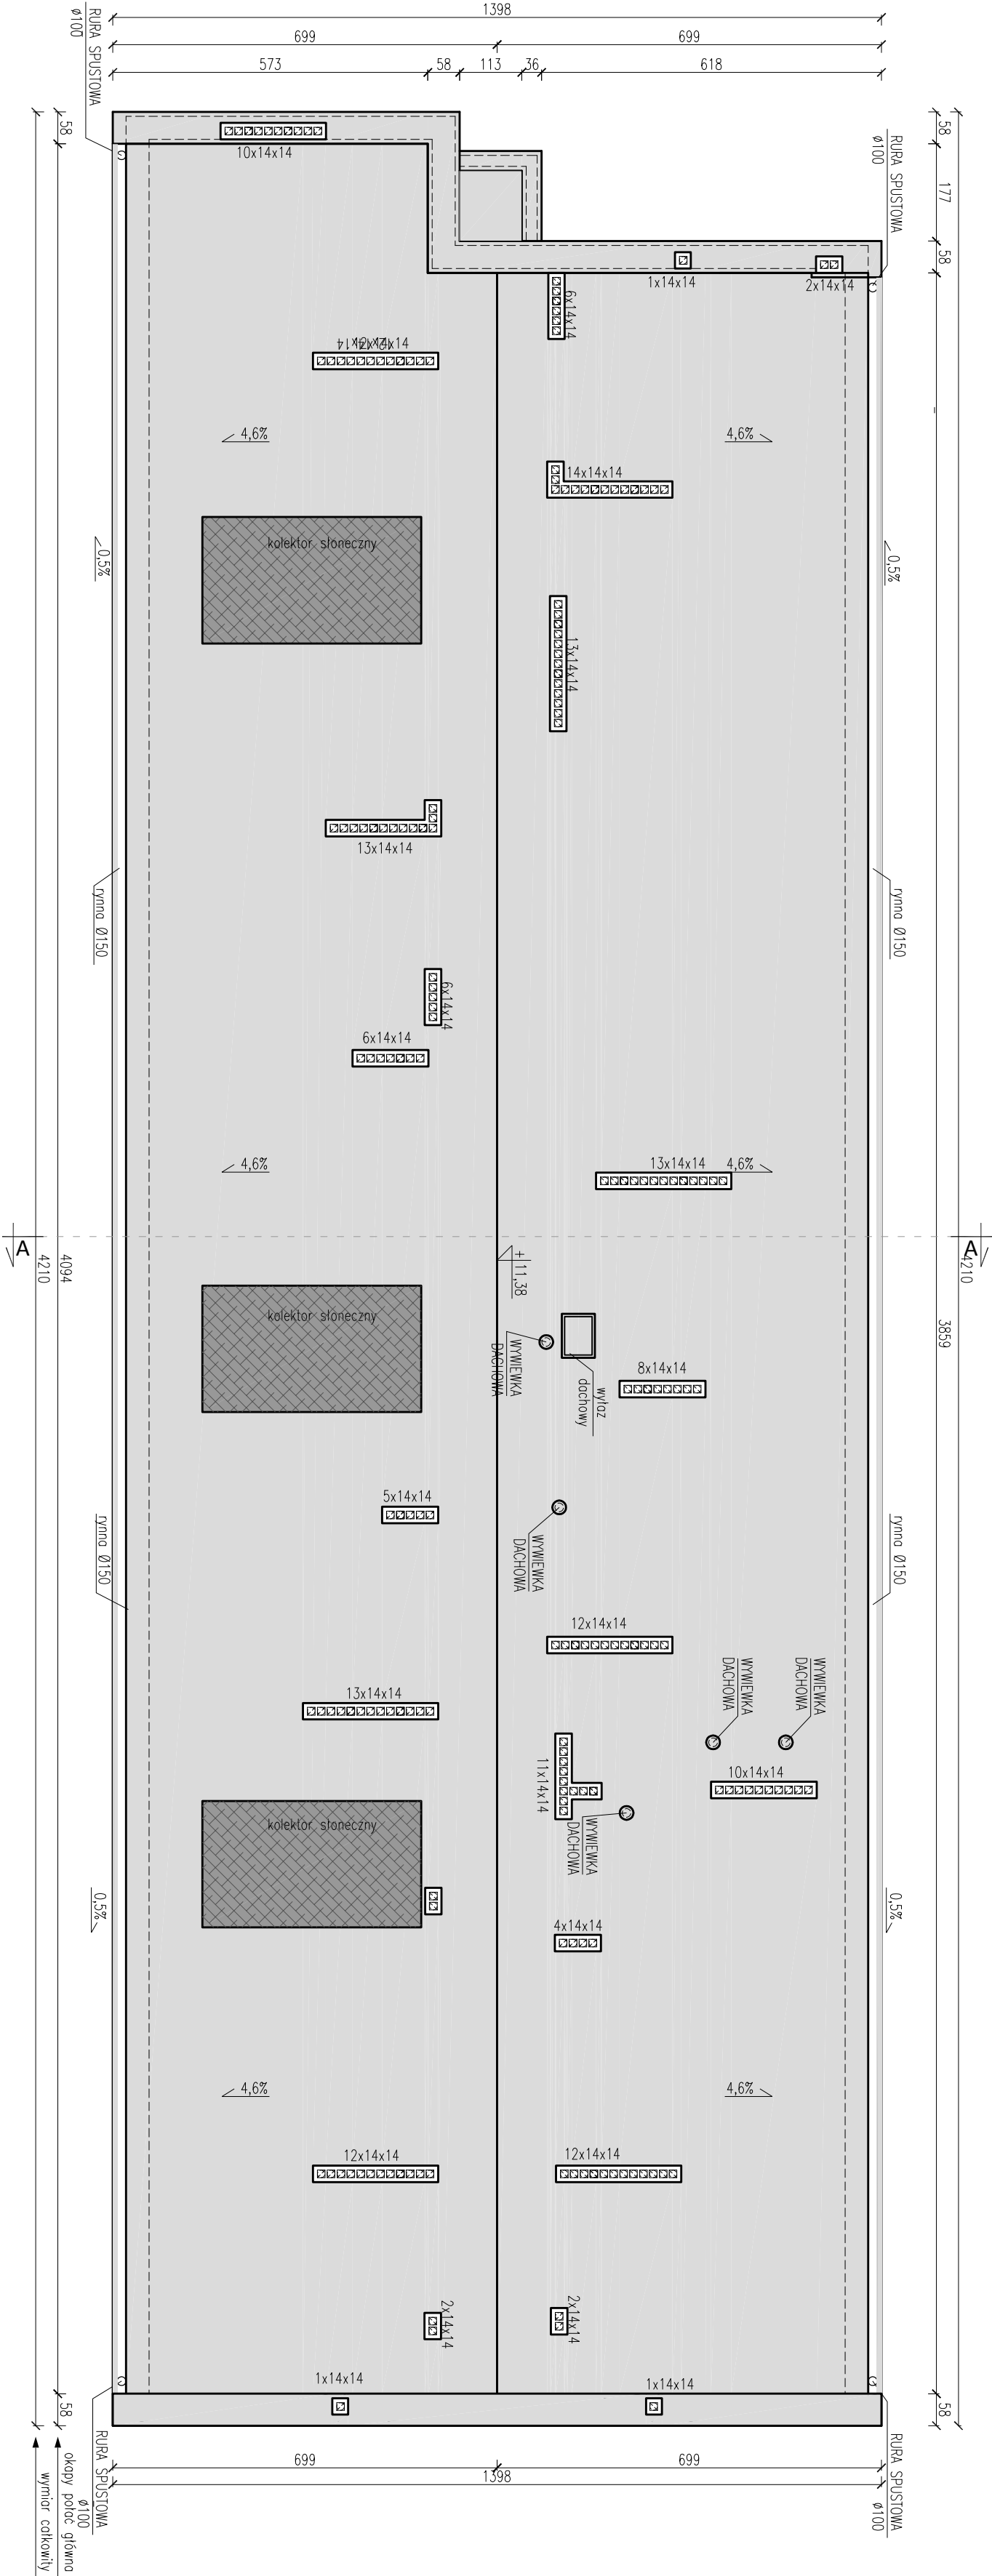

- UWAGI:
- WYMIARY W [CM].
 - WYMIARY SPRAWDZIĆ NA BUDOWIE.
 - PRZED PRZYSTĄPIENIEM DO PRAC BUDOWLANYCH WYKONAWCA JEST ZOBOWIĄZANY DO ZAPOZNANIA SIĘ Z DOKUMENTACJĄ,
 - RYSUNKI WERYFIKOWAĆ Z OPISEM TECHNICZNYCH ORAZ KONSTRUKCYJNO-MATERIAŁOWYM.
 - WSZELKIE ZMIANY KONSULTOWAĆ Z JEDNOSTKĄ PROJEKTUJĄCĄ.

Inwestor:		Starostwo Powiatowe w Lidzbarku Warmińskim	
		ul. Kord. St. Wyszyńskiego 37	
		11-100 Lidzbark Warmiński	
Nazwa inwestycji:		KOMPLEKSOWA MODERNIZACJA ENERGETYCZNA BUDYNKU SPECJALNEGO OŚRODKA SZKOLNO – WYCHOWAWCZEGO W LIDZBARKU WARMIŃSKIM PRZY UL. SZKOLNEJ 3	
Lokalizacja inwestycji:		LIDZBARK WARMIŃSKI, DZIAŁKA NR 89	
		OBRĘB GEODEZYJNY 10, LIDZBARK WARMIŃSKI	
Tytuł rysunku:		RZUT DACHU	
Funkcja:		IMIĘ MZNIJSKO	NUMER UPRAWNIENI
Projektant:		mgr inż. Tomasz Husko	WAM/0003/PWOK/13
Opisowca/a:		inż. Dorota Nowicka	
Sprawdzający:			
Data:		07-2016	
		Kopieowanie, przetwarzanie oraz udostępnianie osobom trzecim jedynie za pisemną zgodą jednostki projektującej.	
		Mikolaj 45A	
		13-306 kurzeńsk	
		NP 877-14-777-21	
		mail: biuro@hrcyng.pl	