
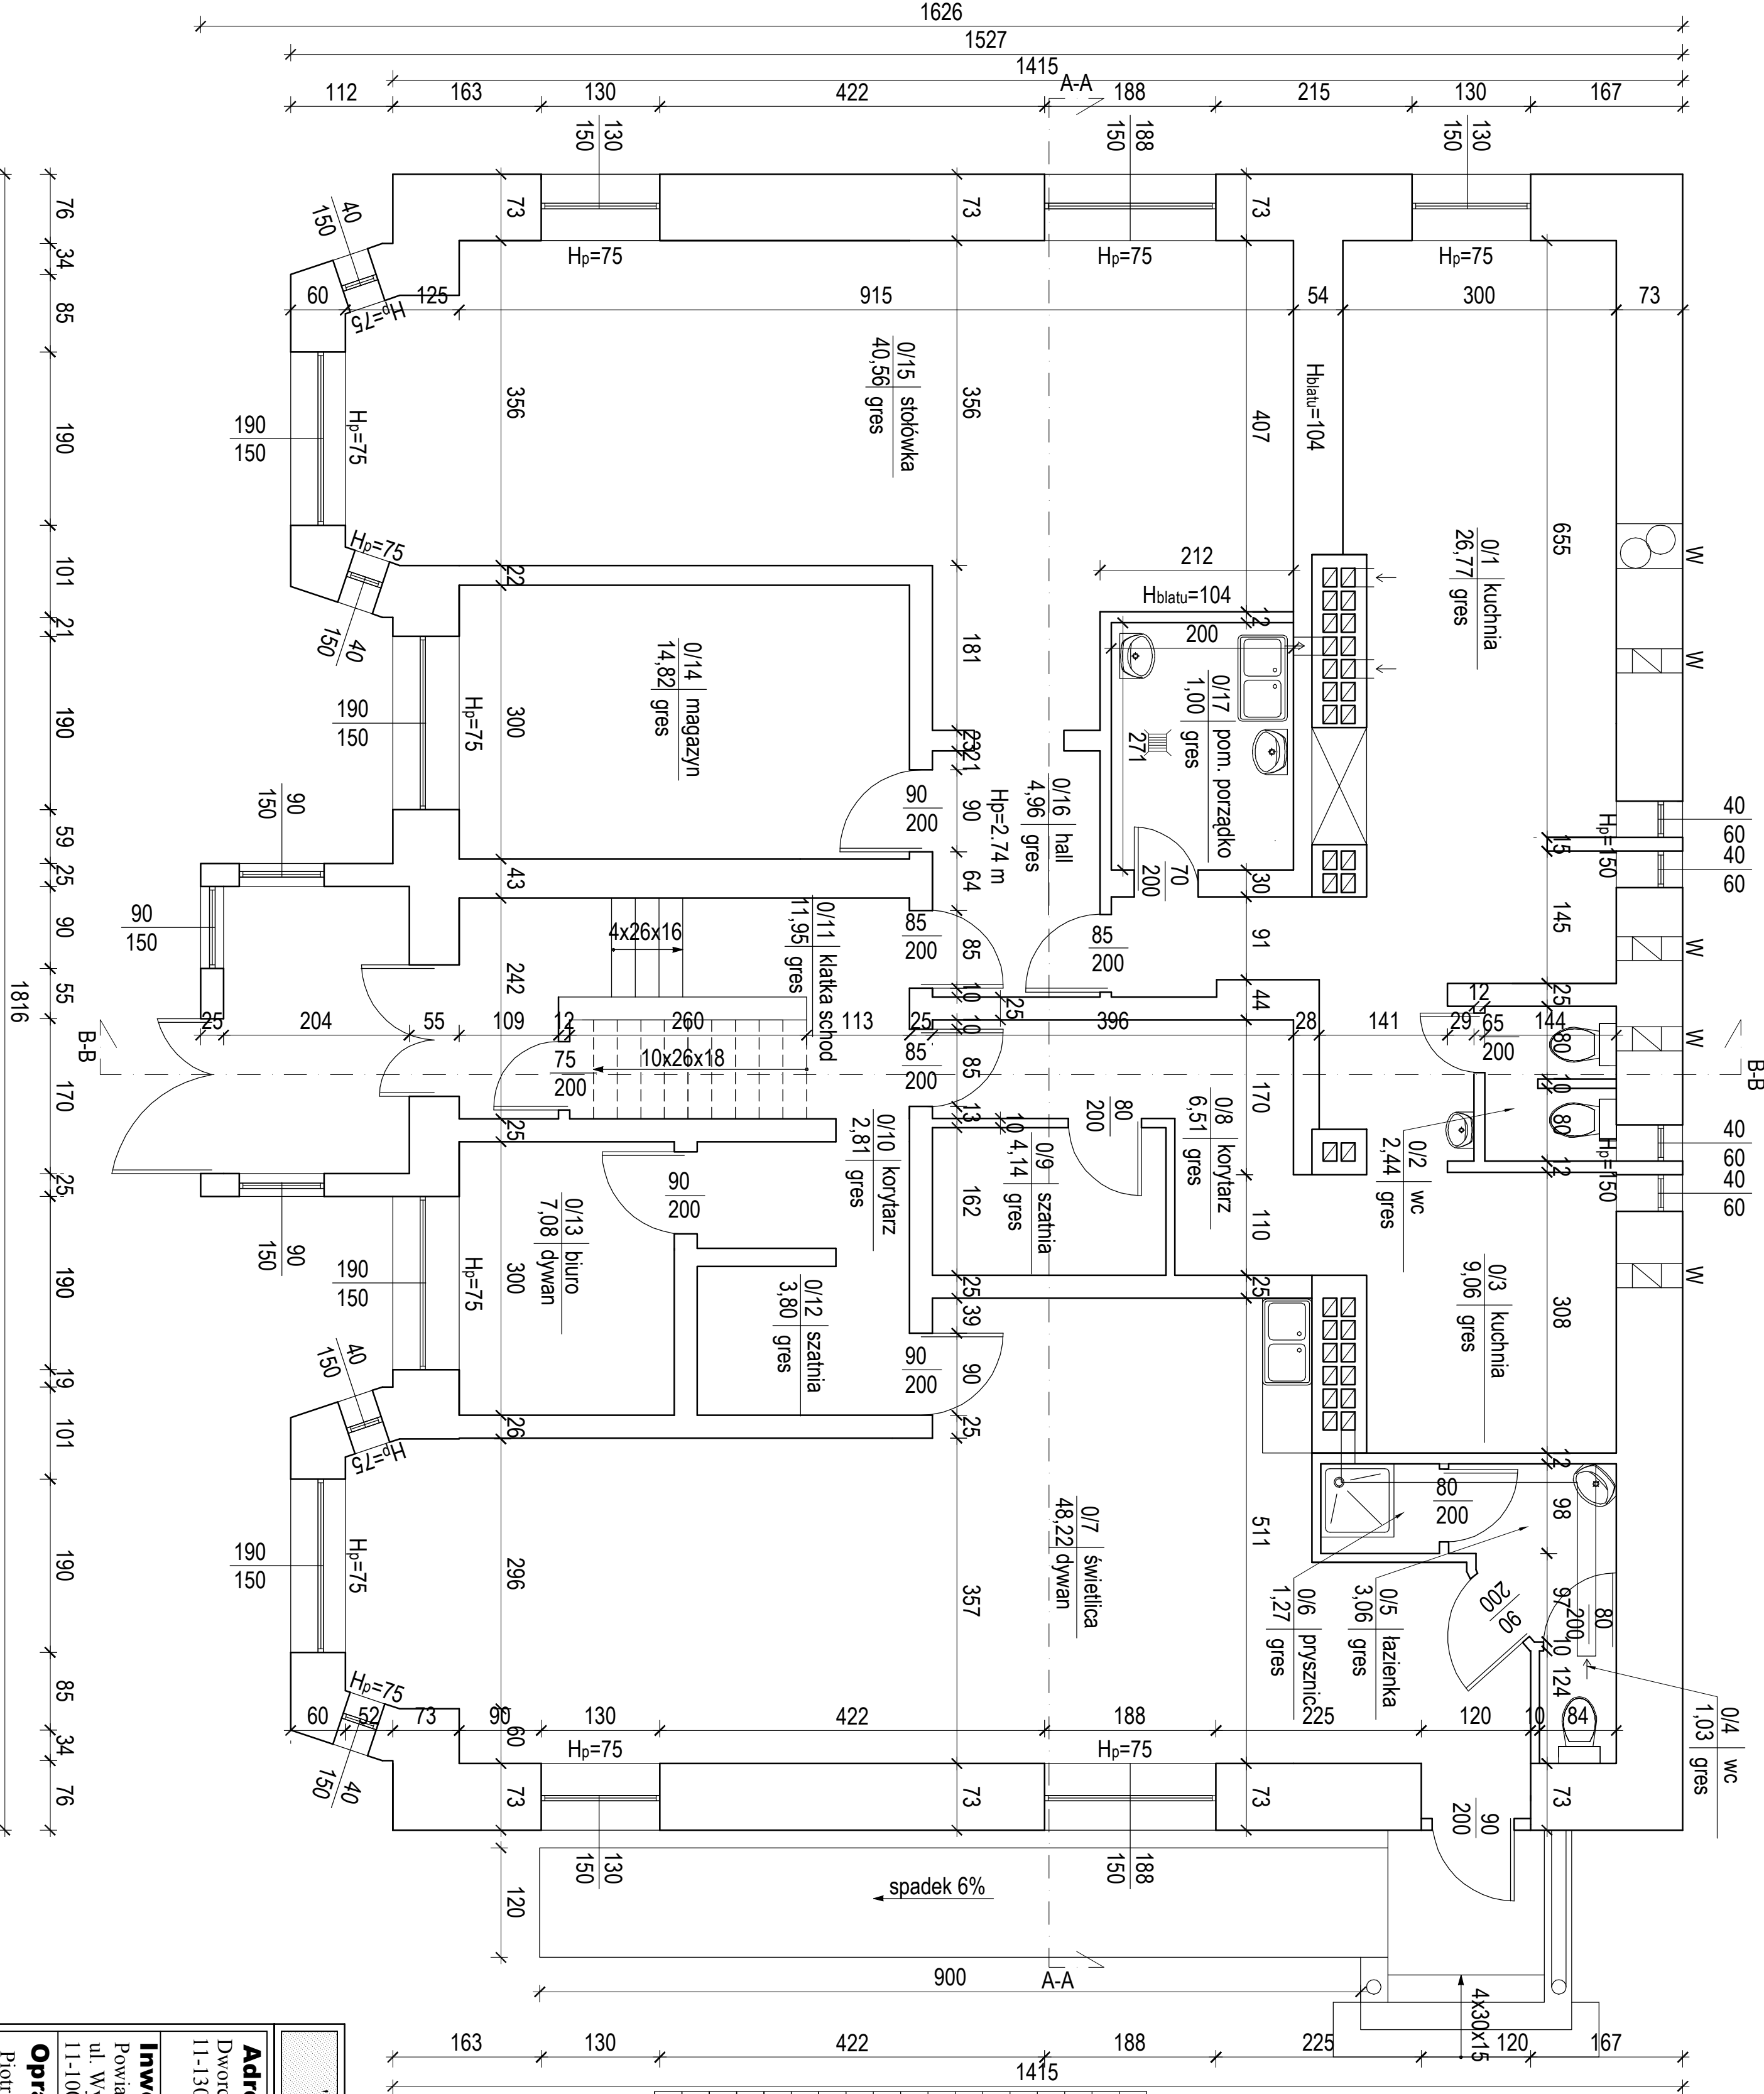


INWENTARYZACJA
RZUT PARTERU
SKALA 1:75

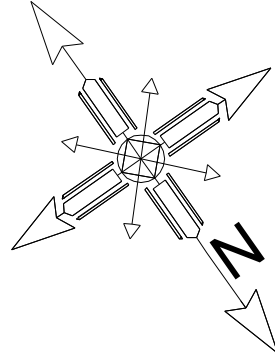

Zestawienie powierzchni parteru

NR	nazwa pomieszczenia	posadzka	powierzchnia (m)
0/1	KUCHNIA	GRES	26,77
0/2	WC	GRES	2,44
0/3	KUCHNIA	GRES	9,06
0/4	WC	GRES	1,03
0/5	ŁAZIENKA	GRES	3,06
0/6	PRYSZNIC	GRES	1,27
0/7	ŚWIETLICA	DYWAN	48,22
0/8	KORYTARZ	GRES	6,51
0/9	SZATNIA	GRES	4,14
0/10	KORYTARZ	GRES	2,72
0/11	KŁATKA SCHODOWA	GRES	11,95
0/12	SZATNIA	GRES	3,80
0/13	BIURO	DYWAN	7,08
0/14	MAGAZYN	GRES	14,82
0/15	STOŁÓWKA	GRES	40,56
0/16	HALL	GRES	4,96
0/17	ZMYWAK	GRES	5,42
Razem powierzchnia parteru			193,81

"PROLINE" Piotr Zawadzki, 11-100 Lidzbark Warmiński, ul. Cicha 19 AutoCAD LT 2012, NR. SERWISYJNY 360-14302432			
Adres obiektu: Dworcowa 8, dz. nr 134/1 11-130 Orneta		Nazwa obiektu: Placówka Opiekuńczo-Wychowawcza "Mój Dom" w Ornecie	
Inwestor: Powiat Lidzbarski ul. Wyszynskiego 37 11-100 Lidzbark Warmiński		Przedmiot rysunku: Rzut parteru	Rys. nr: 8
Opracowali: Piotr Zawadzki		Stadium: Inwentaryzacja.	Skala: 1:75
		Uprawnienia: W/AM/0036/ZOOK/09	Data: 04.2015