RZUT DACHU

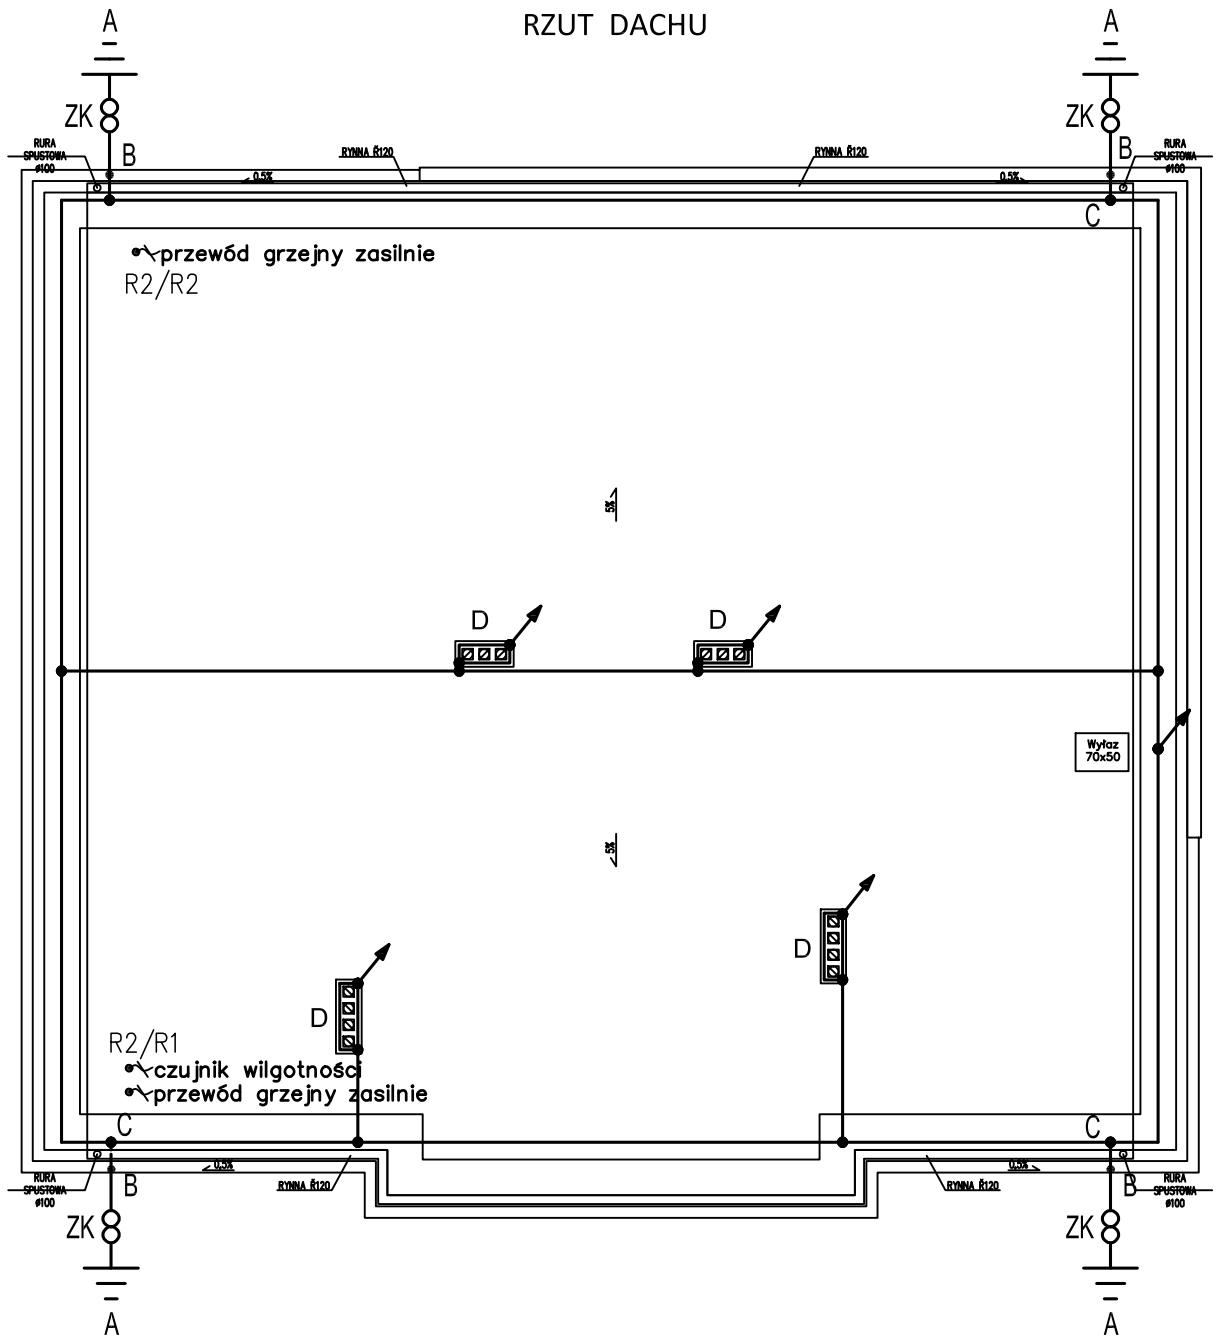

UWAGI:

1. Na podstawie normy PN-EN 62305-2:2008 obiekt zakwalifikowano do IV klasy LPS.
2. Instalację odgromową wykonać zgodnie z PN-EN 62305-3:2009.
3. Jako ochronę odgromową zastosować siatkę zwodów poziomych, wykonanych z drutu FeZn fi 8 mm, rozprowadzonych po powierzchni dachu za pomocą uchwytów przyklejanych z naciągiem lekkim.
4. Przewody odprowadzające prowadzić w rurkach PCV typu RL 22 pod tynkiem zewnerznych ścian obiektu.
5. Do ochrony odgromowej obiektu wykorzystać istniejacy uziom otokowy, uzupełniając go w miejscach nowych przewodów odprowadzjacych uziomami pojedynczymi typu A. Rezystancja uziemienia nie powinna wynosić wiecej niż 10Ω.
6. Dodatkowo z ziemią (poprzez uziemienie) należy podłaczyć główną szynę uziemiającą GSU gdzie wartości rezystancji nie może przekraczać wartości R< =10 Ω.
7. Zaciski kontrolne montować w specjalnych skrzynkach, lub studzienkach probierczych.
8. Jako osprzęt stosować elementy producenta oferującego certyfikowany osprzęt odgromowy.

OPIS OZNACZEŃ

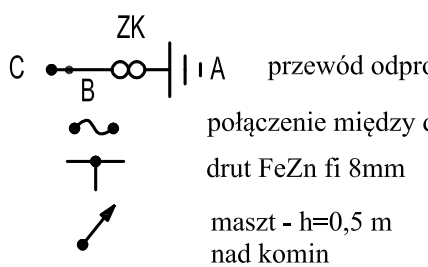

przewód odprowadzający z zaciskiem probierczym

połączenie między dachami - drut FeZn fi 8mm

drut FeZn fi 8mm

maszt - h=0,5 m nad komin

A przewód odprowadzający z zaciskiem probierczym

B połączenie rynny stalowej z przewodem odprowadzającym

C podłączenie przewodu odprowadzającegodo zwodu poziomego

D otok z drutu FeZn fi 8mm nad kominem

Inwestor:	STAROSTWO POWIATOWE W LIDZBARKU WARMIŃSKIM ul. St. Kard. St. Wyszyńskiego 37 11-100 Lidzbark Warmiński		
Nazwa inwestycji: KOMPLEKSOWA MODERNIZACJA ENERGETYCZNA BUDYNKU ADMINISTRACYJNEGO FILII STAROSTWA POWIATOWEGO W ORNECIE PRZY UL. DWORCOWEJ 4		**Stadium:** Projekt budowlany	
Lokalizacja inwestycji: ORNETA, DZIAŁKA NR 136/3, OBRĘB GEODEZYJNY 2, JEDNOSTKA EWIDENCYJNA LIDZBARK WARMIŃSKI		**Branża:** Elektryczna	
Tytuł rysunku: PLAN INSTALACJI ODGROMOWEJ		**Skala:** 1:100	**Nr rewizji:** 00
FUNKCJA	**IMIĘ, NAZWISKO**	**NUMER UPRAWNIEŃ**	**PODPIS**
Projektant	mgr inż. Jarosław Pankowski	WAM/0014/PWOE/10	
Opracował/a	inż. Jędrzej Bojarski		
Sprawdzający	mgr inż. Zbigniew Elminowski	WAM/0067/PWOE/11	
DATA:	08.2016r.		

Mikołajki 45A
13-306 Kurzę
NIP 877-14-7
mail: biuro@inc

Kopiowanie, przetwarzanie oraz udostępnianie osobom trzecim jedynie za pisemną zgodą jednostki proje