RZUT PARTERU-INSTALACJE

skala 1:50

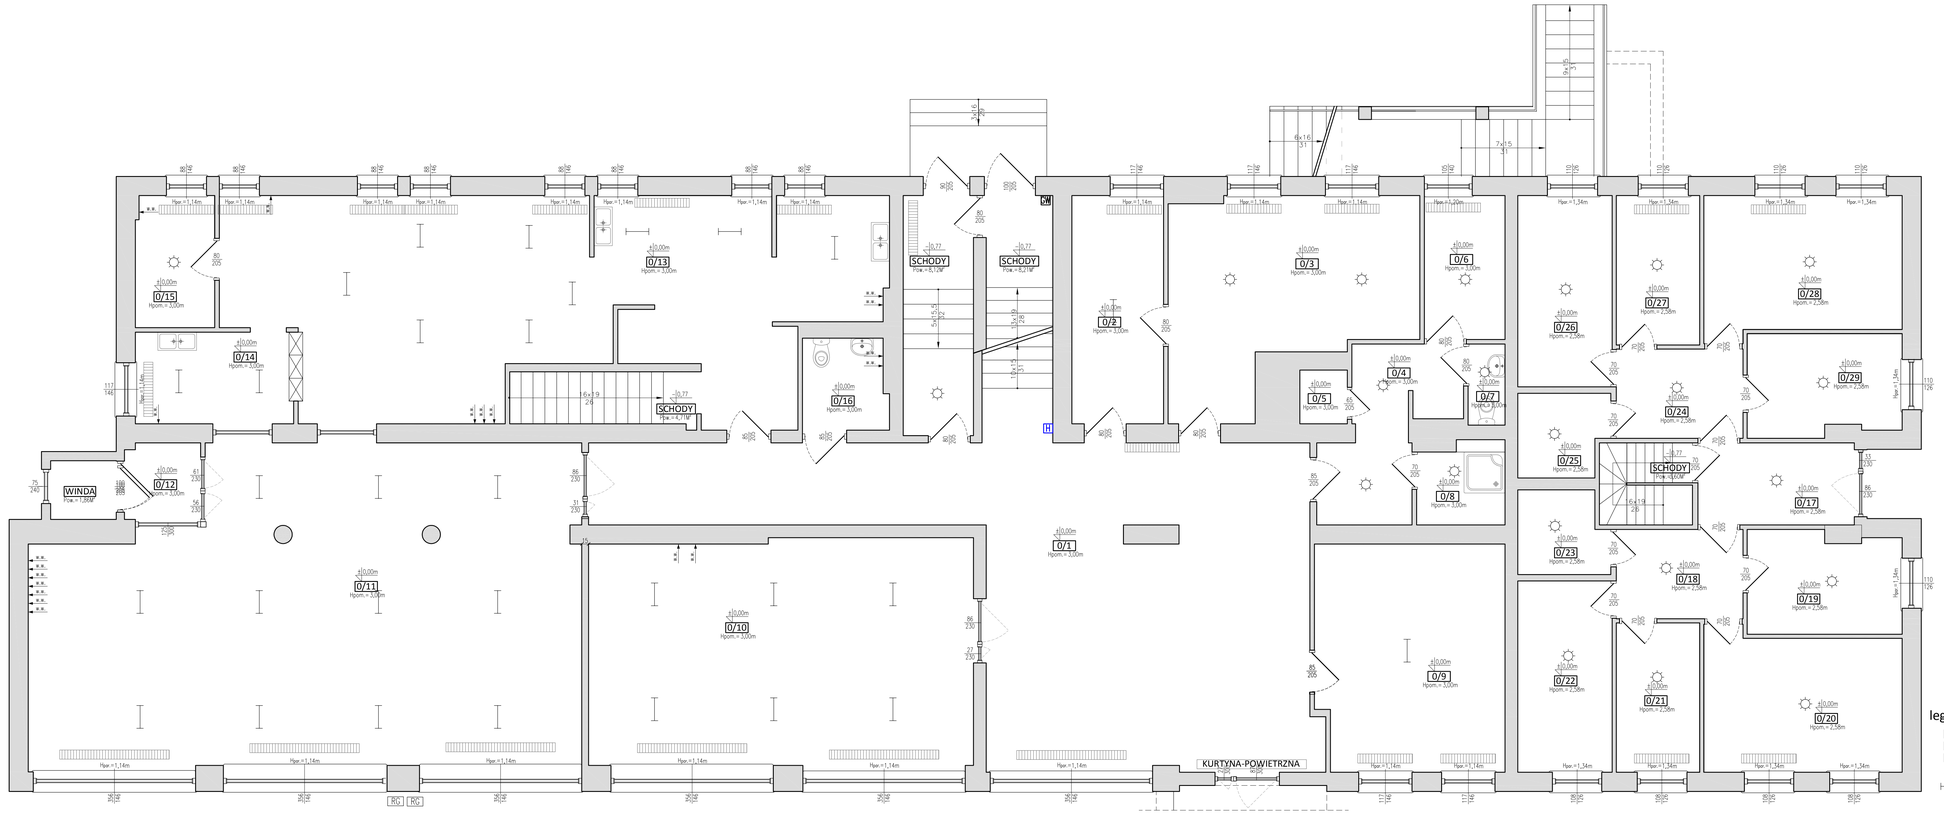

legenda:

- TB TABLICA BEZPIECZNIKOWA
- ZK ZŁĄCZE KABLOWE
- RG ROZDZIELNICA GŁÓWNA
- LAMPY ŻARÓWKOWE
- LAMPY RASTROWE
- PION KANALIZACYJNY
- PION WODY
- H HYDRANT
- GRZEJNIK

RZUT PARTERU

L.P.	NAZWA POMIESZCZENIA	POW. UŻYTKOWA [m²]	WYKOŃCZENIE PODŁOGI
0/1	KOMUNIKACJA	67,57	PŁYTKI GRESOWE
0/2	BIURO	10,07	
0/3	BIURO	21,30	
0/4	KORYTARZ	8,34	
0/5	MAGAZYN	1,23	
0/6	BIURO	5,59	PANELE PODŁOGOWE
0/7	ŁAZIENKA	1,44	PŁYTKI GRESOWE
0/8	FIZJOTERAPIA	5,10	PANELE PODŁOGOWE
0/9	SZATNIA	20,46	WYKŁADZINA PVC
0/10	SALA GIMNASTYCZNA	41,65	
0/11	JADALNIA	80,83	PŁYTKI GRESOWE
0/12	WARTOWAP	2,64	
0/13	KUCHNIA	59,65	
0/14	ZMYWALNIA	6,97	
0/15	MAGAZYN	5,00	
0/16	ŁAZIENKA	3,69	
0/17	KOMUNIKACJA	6,17	
0/18	KOMUNIKACJA	5,45	
0/19	KUCHNIA	7,41	
0/20	POKÓJ	13,06	PANELE PODŁOGOWE
0/21	POKÓJ	6,00	
0/22	POKÓJ	8,69	
0/23	ŁAZIENKA	3,49	PŁYTKI GRESOWE
0/24	KOMUNIKACJA	5,45	
0/25	ŁAZIENKA	3,49	
0/26	POKÓJ	8,69	PANELE PODŁOGOWE
0/27	POKÓJ	6,00	
0/28	POKÓJ	13,06	
0/29	KUCHNIA	7,41	PŁYTKI GRESOWE
SUMA		453,70	

UWAGI:
- PRZED PRZYSTĄPIENIEM DO PRAC BUDOWLANYCH WYKONAWCA JEST ZOBOWIĄZANY DO ZAPOZNANIA SIĘ Z DOKUMENTACJĄ,
- RYSUNKI WERYFIKOWAĆ Z OPISEM TECHNICZNYCH ORAZ KONSTRUKCYJNO-MATERIAŁOWYM,
- WYMIARY OKIEN PODANO W ŚWIETLE OTWORU,
- WYMIARY DRZWI PODANO W ŚWIETLE PRZEJŚCIA,
- WSZELKIE ZMIANY KONSULTOWAĆ Z JEDNOSTKĄ PROJEKTUJĄCĄ.

Inwestor:	Starostwo Powiatowe w Lidzbarku Warmińskim ul. Kard. St. Wyszyńskiego 37 11-100 Lidzbark Warmiński
Nazwa inwestycji:	KOMPLEKSOWA MODERNIZACJA ENERGETYCZNA BUDYNKU SPECJALNEGO OŚRODKA SZKOLNO – WYCHOWAWCZEGO W LIDZBARKU WARMIŃSKIM PRZY UL. SZKOLNEJ 3
Lokalizacja inwestycji:	LIDZBARK WARMIŃSKI, DZIAŁKA NR 89 OBRĘB GEODEZYJNY 10, LIDZBARK WARMIŃSKI
Tytuł rysunku:	RZUT PARTERU-INSTALACJE
Stadium:	Projekt budowlany
Branża:	inwentaryzacja
Skala:	1:50
Nr rewizji:	00
Nr rysunku:	I11

FUNKCJA	IMIĘ, NAZWISKO	NUMER UPRAWNIEŃ	PODPIS
Projektant:	mgr inż. Tomasz Haska	WM/0003/PWOK/13	
Opracował/a:	inż. Daria Nowicka		
Sprawdzający:			
DATA:	07-2016	Wszelkie powielanie oraz udostępnianie osobom trzecim jakimkolwiek części projektu bez pisemnej zgody jednostki projektującej.	

HDR
Mostowa 45A
13-300 Nowy Dwór Maz.
NIP 8771-14-777-777
mail: biuro@hdrenergy.pl