RZUT PIWNICY

skala 1:100

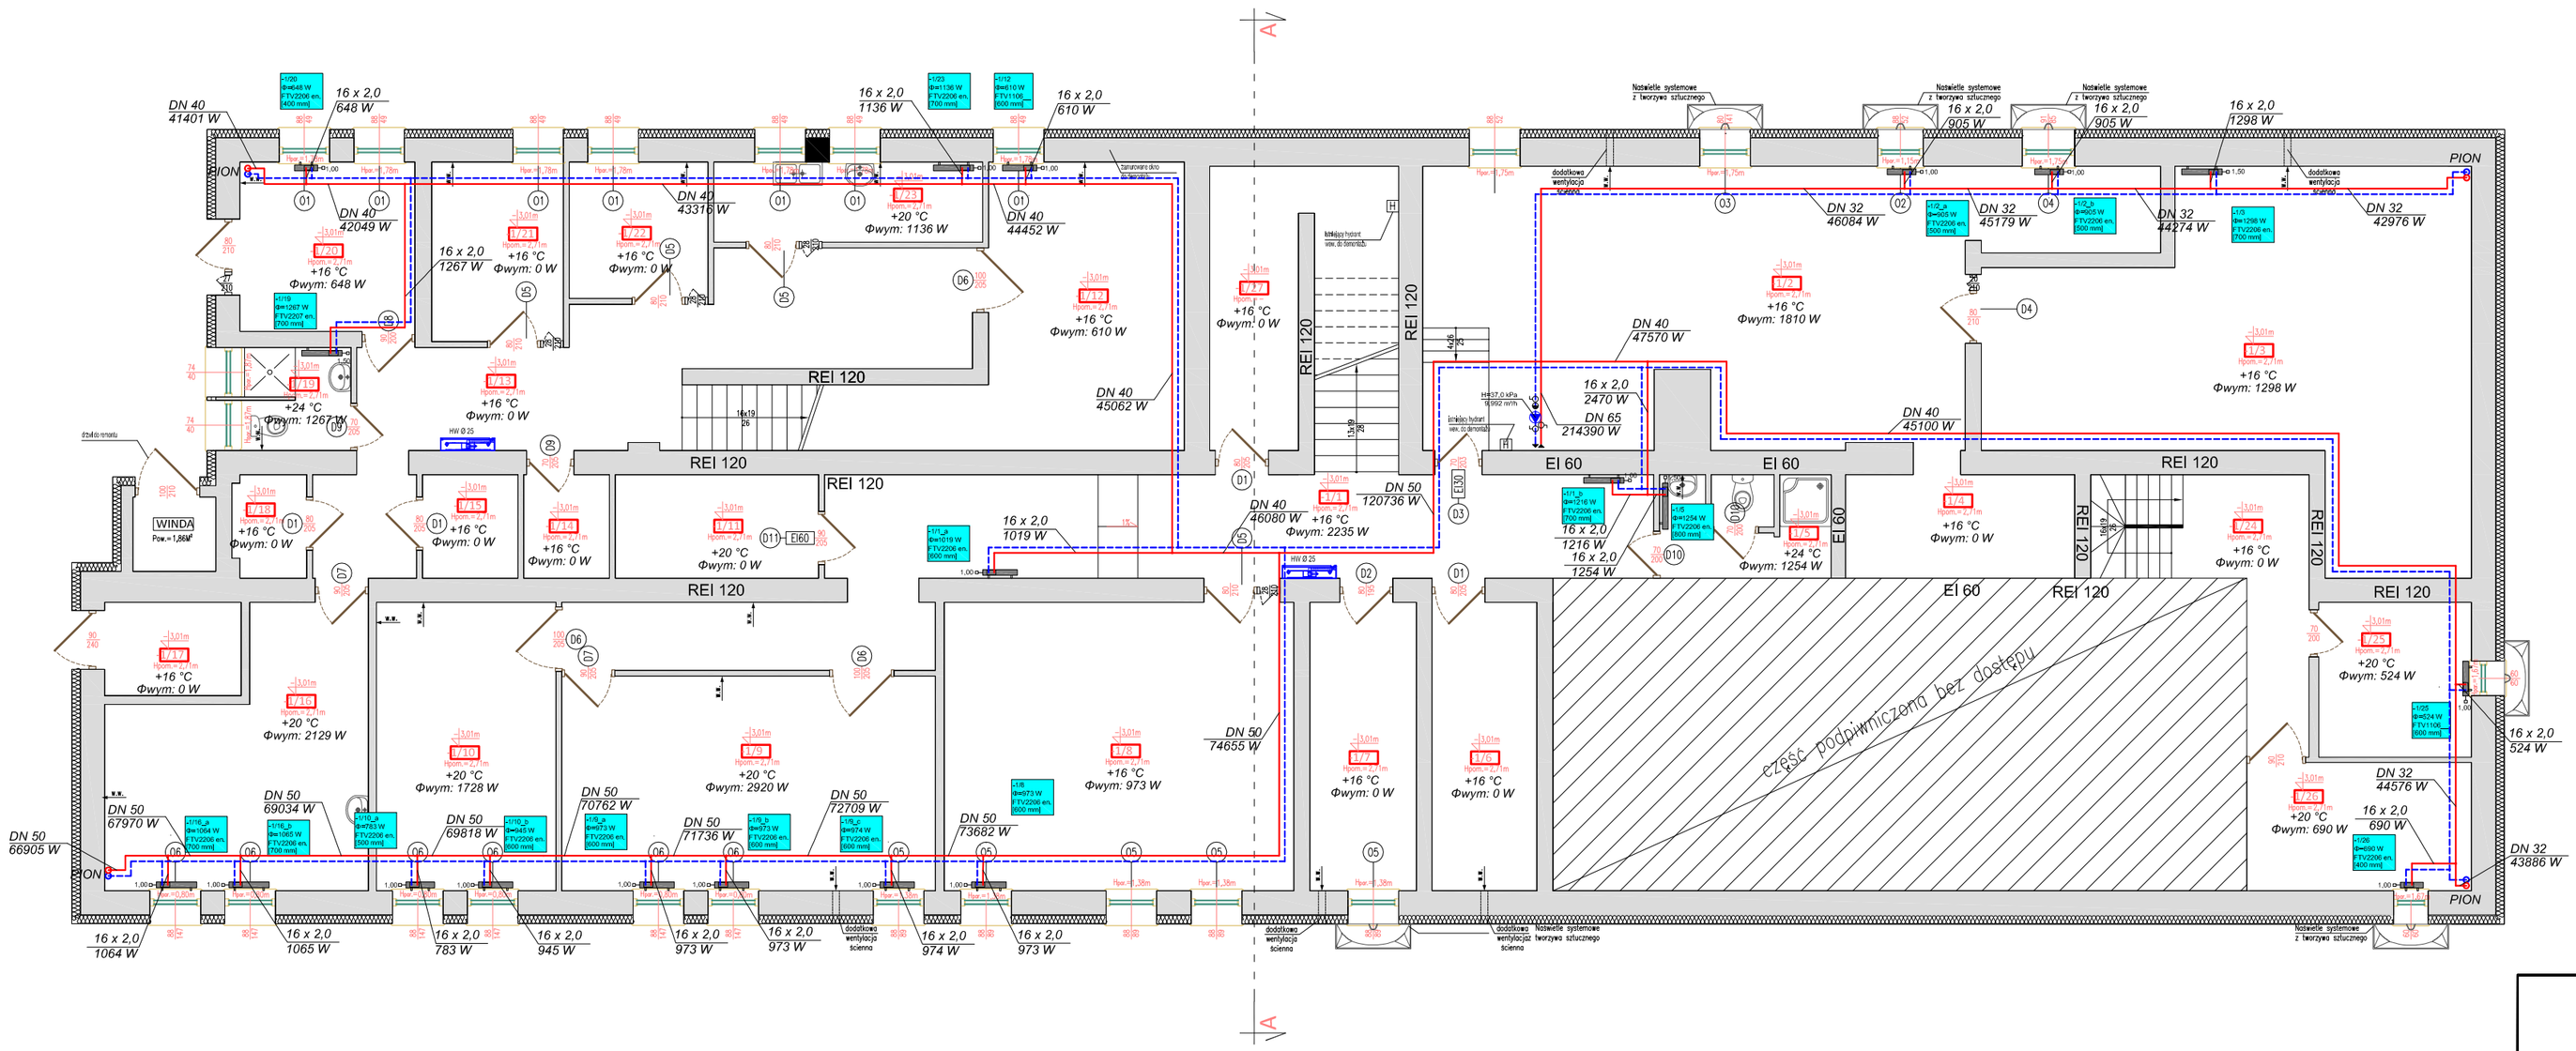
A
A
PION
PION
PION
PION
WINDA
Fow.=1,0M³
REI 120
EI 60
EI30
Notatki systemowe
z tworzywa sztucznego
dodatkowa wentylacja kuchenna
dodatkowa wentylacja ścienna
dodatkowa wentylacja tworzywa sztucznego
część podpiwniczona bez dostępu
DN 40 41401 W
16 x 2,0 /648 W
16 x 2,0 1136 W
16 x 2,0 /610 W
16 x 2,0 /905 W
16 x 2,0 /905 W
16 x 2,0 /1298 W
DN 40 42049 W
DN 40 43316 W
DN 40 44452 W
DN 32 46084 W
DN 32 45779 W
DN 32 44274 W
DN 32 42976 W
DN 40 45062 W
DN 40 47570 W
DN 40 45100 W
DN 40 46080 W
DN 50 120736 W
DN 50 74655 W
DN 50 66905 W
DN 50 67970 W
DN 50 69054 W
DN 50 70762 W
DN 50 69818 W
DN 50 71736 W
DN 50 72709 W
DN 50 73682 W
DN 32 43886 W
DN 32 44576 W
16 x 2,0 1267 W
16 x 2,0 1019 W
16 x 2,0 2470 W
DN 65 214390 W
16 x 2,0 1216 W
16 x 2,0 1254 W
16 x 2,0 524 W
16 x 2,0 690 W
16 x 2,0 1064 W
16 x 2,0 1065 W
16 x 2,0 783 W
16 x 2,0 945 W
16 x 2,0 973 W
16 x 2,0 973 W
16 x 2,0 974 W
16 x 2,0 973 W
+16 °C Φwym: 648 W
+16 °C Φwym: 0 W
+16 °C Φwym: 1136 W
+16 °C Φwym: 610 W
+16 °C Φwym! 0 W
+16 °C Φwym: 1810 W
+16 °C Φwym: 1298 W
+24 °C Φwym: 1267 W
+16 °C Φwym: 0 W
+16 °C Φwym: 0 W
+16 °C Φwym: 0 W
+16 °C Φwym: 0 W
+16 °C Φwym: 0 W
+20 °C Φwym: 0 W
+16 °C Φwym: 2235 W
+16 °C Φwym: 0 W
+24 °C Φwym: 1254 W
+16 °C Φwym: 0 W
+16 °C Φwym: 0 W
+20 °C Φwym: 524 W
+20 °C Φwym: 690 W
+16 °C Φwym: 0 W
+20 °C Φwym: 2129 W
+20 °C Φwym: 1728 W
+20 °C Φwym: 2920 W
+16 °C Φwym: 973 W
+16 °C Φwym: 0 W
+16 °C Φwym: 0 W
+20 °C Φwym: 0 W
+20 °C Φwym: 0 W
+16 °C Φwym: 0 W
+16 °C Φwym: 0 W
+16 °C Φwym: 0 W
+16