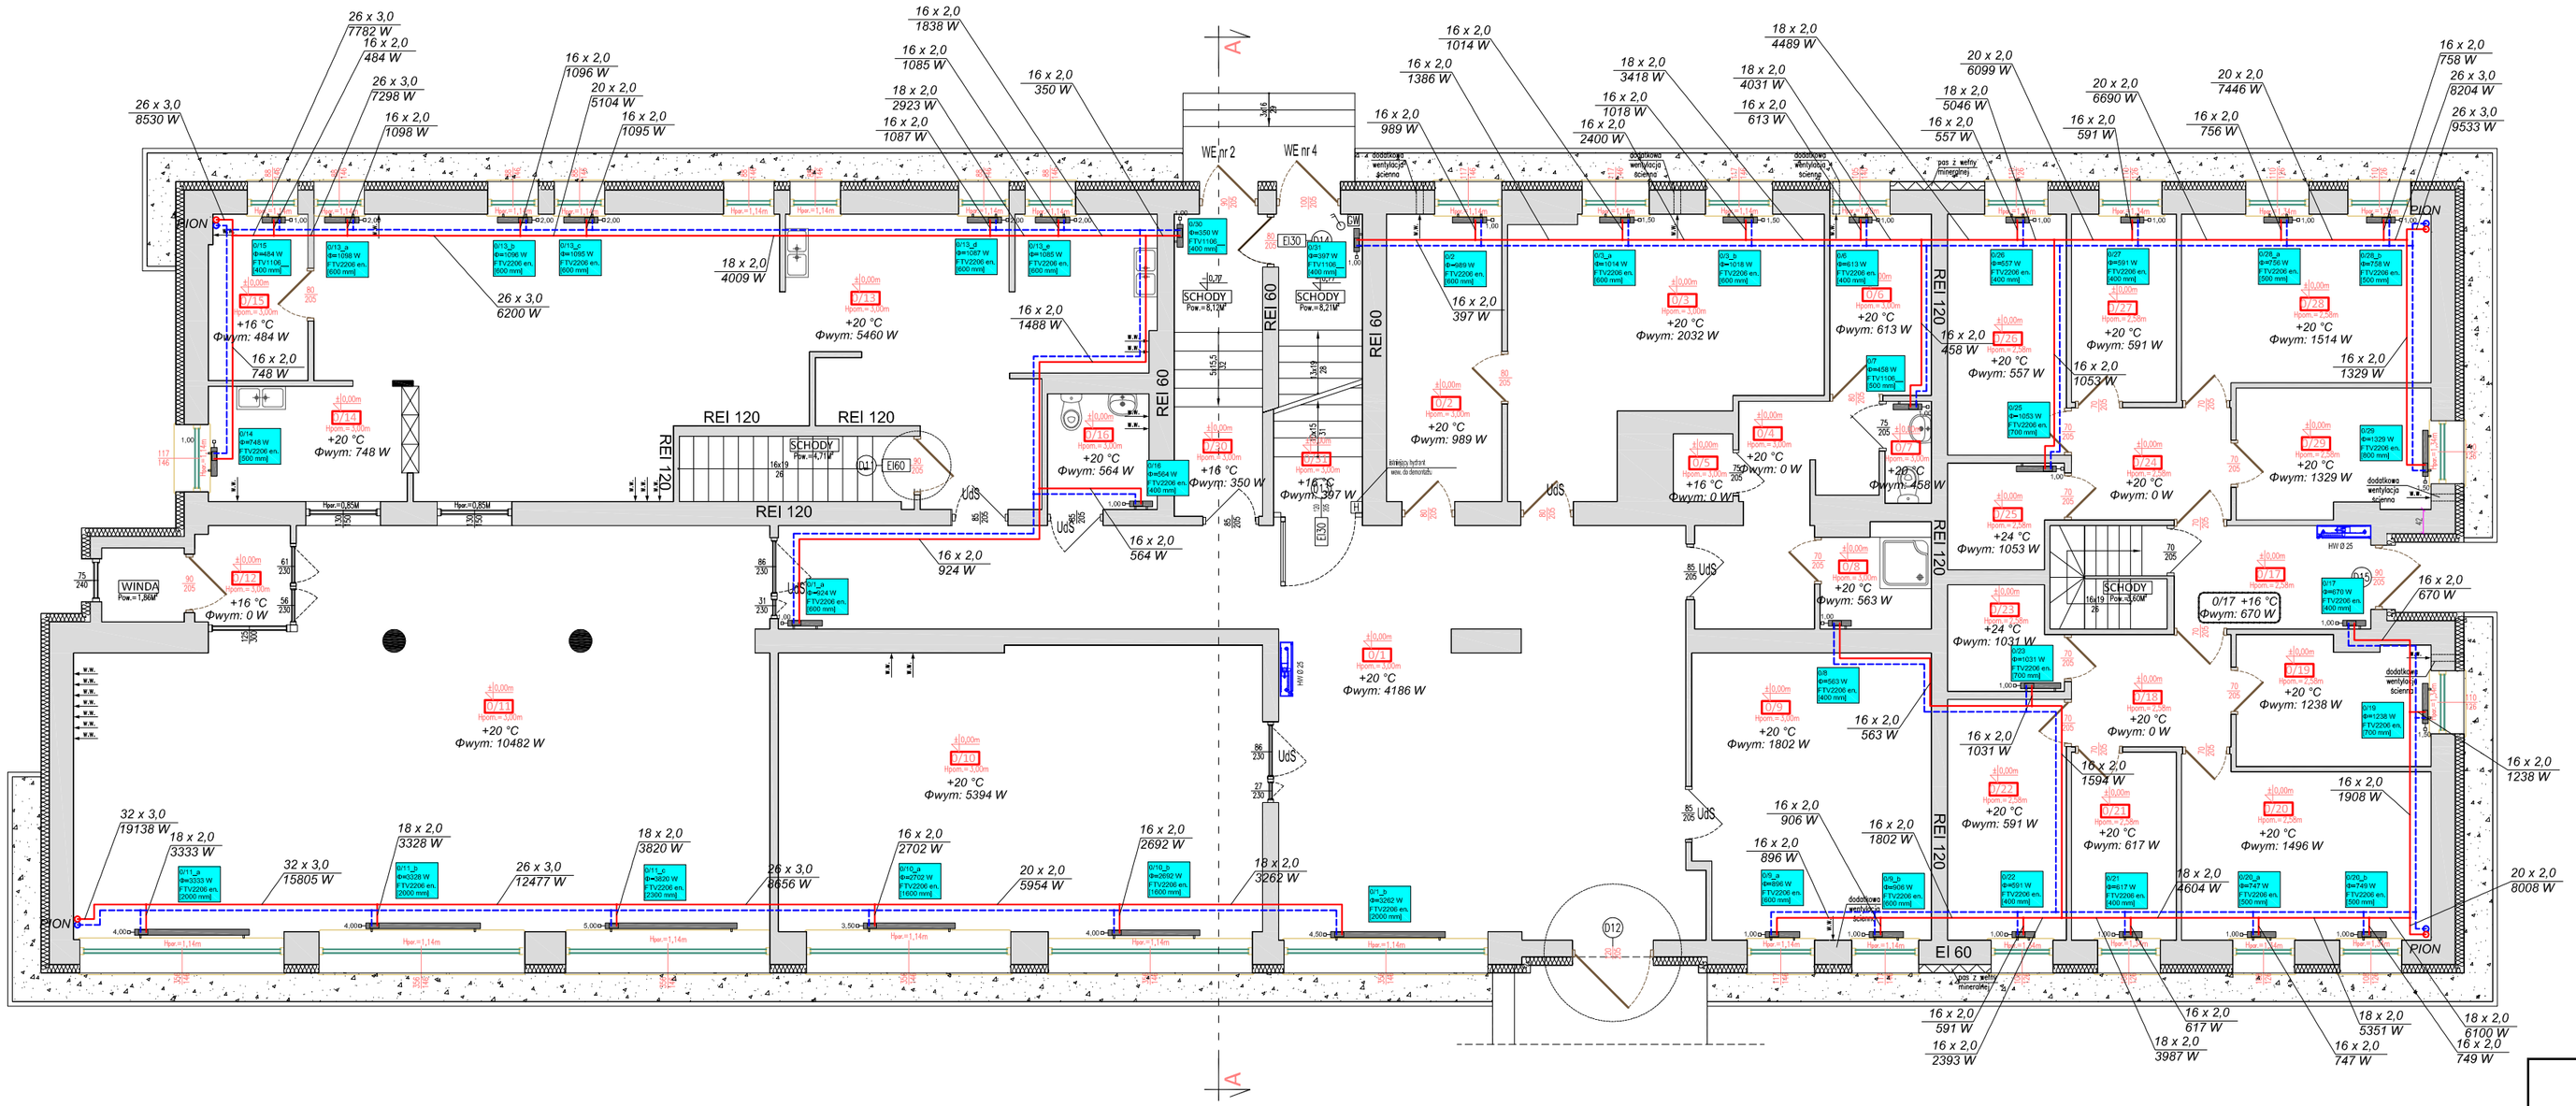

RZUT PARTERU

skala 1:100

RZUT PARTERU

L.P.	NAZWA POMIESZCZENIA	POW. UŻYTKOWA [m²]	POBYT	LICZBA OSÓB	WYKOŃCZENIE PODŁOGI
0/1	KOMUNIKACJA	67,37	<2h	–	PŁYTKI GRESOWE
0/2	BIURO	10,07	STACY	1	
0/3	BIURO	21,30	STACY	1	
0/4	KOMUNIKACJA	8,34	<2h	–	
0/5	MAGAZYN	1,23	<2h	1	
0/6	BIURO	5,59	STACY	1	PANELE PODŁOGOWE
0/7	ŁAZIENKA	1,44	<2h	1	PŁYTKI GRESOWE
0/8	POMIESZCZENIE FIZJOTERAPII	3,10	<2h	2	PANELE PODŁOGOWE
0/9	SZATNIA	20,46	<2h	2	WYKŁADZINA PVC
0/10	SALA GIMNASTYCZNA	41,65	CZASOWY	10	
0/11	STOŁÓWKA	80,83	<2h	30	
0/12	PRZEDSIONEK WINDY	2,64	<2h	–	
0/13	KUCHNIA	59,65	CZASOWY	4	
0/14	ZMYWALNIA	6,97	<2h	1	PŁYTKI GRESOWE
0/15	MAGAZYN	5,00	<2h	1	
0/16	ŁAZIENKA	3,69	<2h	1	
0/17	KOMUNIKACJA	6,17	<2h	–	
0/18	HOL	5,45	<2h	–	
0/19	KUCHNIA	7,41	<2h	1	
0/20	POKÓJ	13,06	STACY	2	
0/21	POKÓJ	6,00	STACY	1	PANELE PODŁOGOWE
0/22	POKÓJ	8,69	STACY	1	
0/23	ŁAZIENKA	3,49	<2h	1	PŁYTKI GRESOWE
0/24	HOL	5,45	<2h	1	
0/25	ŁAZIENKA	3,49	<2h	1	
0/26	POKÓJ	8,69	STACY	1	PANELE PODŁOGOWE
0/27	POKÓJ	6,00	STACY	1	
0/28	POKÓJ	13,06	STACY	2	PŁYTKI GRESOWE
0/29	KUCHNIA	7,41	<2h	1	
SUMA		433,70	MAKSYMALNA ILOŚĆ OSÓB MOGĄCA JEDNOCZEŚNIE PRZEBYWAĆ NA OWEJ KONDYGNACJI	ok. 50	

WYMIENIONA/NOWA STOLARKA

ZAMURowanie otworu

WYKONANIE NOWEGO OTWORU

UdS – DRZWI WYPOSAŻONE W USZCZELKĘ DYMOWĄ ORAZ W SAMOZAMYKACZ

UWAGI:
- WYMIARY W [CM],
- WYMIARY SPRAWDZIĆ NA BUDOWIE,
- PRZED PRZYSTĄPIENIEM DO PRAC BUDOWLANYCH WYKONAWCA JEST ZOBOWIĄZANY DO ZAPOZNANIA SIĘ Z DOKUMENTACJĄ,
- RYSUNKI WERYFIKOWAĆ Z OPISEM TECHNICZNYM ORAZ KONSTRUKCYJNO-MATERIAŁOWYM,
- WYMIARY OKIEN PODANO W ŚWIETLE OTWORU,
- WYMIARY DRZWI PODANO W ŚWIETLE PRZEJŚCIA,
- WSZELKIE ZMIANY KONSULTOWAĆ Z JEDNOSTKĄ PROJEKTUJĄCĄ.

PROJSANIT

ul. Królowej Jadwigi 18B, 14 - 200 Iława, tel/fax (089) 6491513 e-mail: projsanit_ilawa@wp.pl

RZUT PARTERU - INSTALACJA C.O.

Data: 29.07.2016 r

KOMPLEKSOWA MODERNIZACJA ENERGETYCZNA BUDYNKU SPECJALNEGO OŚRODKA SZKOLNO – WYCHOWAWCZEGO
- Instalacja c.o. i hydrantowa

Skala: 1 : 100

Inwestor:
Starostwo Powiatowe w Lidzbarku Warmińskim
ul. Kard. St. Wyszyńskiego 37
11-100 Lidzbark Warmiński

Adres inwestycji:
MSC. LIDZBARK WARMIŃSKI, DZ. NR 89
OBRĘB 10, LIDZBARK WARMIŃSKI

Branża: **SANITARNA**

Projektował:
inż. Piotr Święcki
upr. proj. nr WAM/0125/POOS/06

Sprawdził:
inż. Damian Trzebiatowski
nr ewid. WAM/0050/POOS/06

Rys. nr **8**