




skala 1:50

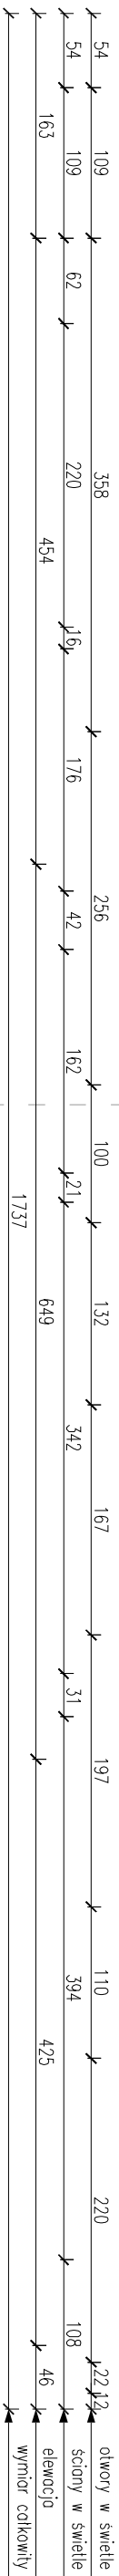

L.P.	NAZWA POMIESZCZENIA	POM. UŻYTKOWA [m ²]	POBITY	ILUŚĆ OSÓB	WYKONCZONE PODŁOGI
0/1	KOMUNIKACJA	7,58			PEŁNY GRESOWIE
0/2	POMIESZCZENIE GOSPODARSTWA	3,02	<2H	1	WYŁADZONA PVC
0/3	HALL	23,22	>4	1	PEŁNY GRESOWIE
0/4	POMIESZCZENIE BIUROWE	33,75	>4	4	PEŁNY GRESOWIE
0/5	ŁAZIENKA	5,25			PEŁNY GRESOWIE
0/6	ŁAZIENKA	3,30			PANELE PODŁOGOWE
0/7	ARCHIWUM	9,19	<2H	1	WYŁADZONA PVC
0/8	WARTOŁAP	1,70			PANELE PODŁOGOWE
0/9	POMIESZCZENIE BIUROWE	14,71	>4	1	PEŁNY GRESOWIE
0/10	POMIESZCZENIE BIUROWE	29,84	>4	3	PEŁNY GRESOWIE
0/11	POMIESZCZENIE BIUROWE	23,10	>4	1	WYŁADZONA PVC
	SUMA	154,66		12	

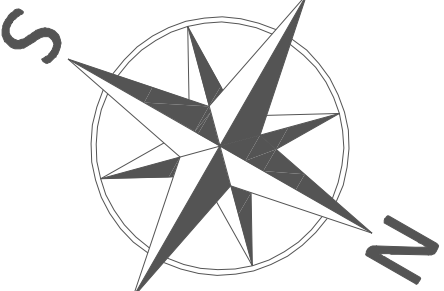

LEGENDA:

- OŚWIETLENIE AWARYJNE – EWAKUACYJNE
 - PODŚWIELANY ZNAK EWAKUACYJNE
 - WYMAGANA KLASA ODPORNOŚCI OGNIOWEJ ELEMENTU
- El 60**
-  – PRZECIWPÓŻAROWY WYŁĄCZNIK PRĄDU

Inwestor: STAROSTWO POWIATOWE W ŁODZARZU WARMIŃSKIM ul. Śl. Kord. Śl. Wesońskiego 37 11-100 Łódź, Warmiński			
Nazwa inwestycji: Ekspertyza techniczna w typie por. z ust. 2 rozp. M. z 12.04.2012 r. /, pod. Dr. U. z 2015 r., poz. 142/2. budowni EULI STAROSTWA POWIATOWEGO W GRĘCIE PRZY UL. DWORCOWEJ, 4 Lokalizacja inwestycji: ORNEŁA, DZIAŁKA NR 136/3. OBRĘB GEODEZYJNY 2, JEDNOSTKA EWIDENCYJNA ŁÓDZARZ WARMIŃSKI			
Typ i rysunek: RZUT PARTERU			
FUNKCJA	MIE. WYKONANSKO	NUMER UPRAWNIENI	PROPS
Rozcz. bud.	mgz inż. Wiesław Nowak	PR-4/21/95	
Rozcz. ppoz.	mgz inż. Julian M. Lamech	337/96	
Opracował/a			
Data	inż. Mateusz Psika		
10.20.16r.	Kopie wraz z przebiegiem oraz udoświadczonymi osobom trzecim jedynie na własnym użytku, jednokrotnie przebiegiem		
Stadum: EKSPERTYZA TECHNICZNA		Stadum: Architektoniczno Branża:	
1:50	Nr rozprawy: 00	Nr rysunku: A2	
