



RZUT PARTERU - INSTALACJE

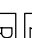
skala 1:50

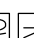
RZUT PARTERU			
L.P.	NAZWA POMIESZCZENIA	POW. UŻYTKOWA [m²]	WYKONCZENIE PODŁOGI
0/1	KOMUNIKACJA	7,58	PŁYTKI GRESOWE
0/2	POMIESZCZENIE GOSPODARCZE	3,02	WYKŁADZINA PVC
0/3	HALL	23,22	PŁYTKI GRESOWE
0/4	POMIESZCZENIE BIUROWE	33,75	PŁYTKI GRESOWE
0/5	ŁAZIENKA	5,25	PŁYTKI GRESOWE
0/6	ŁAZIENKA	3,30	PANELE PODŁOGOWE
0/7	ARCHIWUM	9,19	WYKŁADZINA PVC
0/8	WARTOZAP	1,70	PANELE PODŁOGOWE
0/9	POMIESZCZENIE BIUROWE	14,71	PŁYTKI GRESOWE
0/10	POMIESZCZENIE BIUROWE	29,84	PŁYTKI GRESOWE
0/11	POMIESZCZENIE BIUROWE	23,10	WYKŁADZINA PVC
SUMA		154,66	


Legenda:

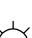
- 

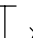
TABLICA BEZPIECZNIKOWA
- 


ZŁĄCZE KABLOWE
- 


ROZDZIELNICA GŁÓWNA
- 


GŁÓWNY WŁĄCZNIK PRĄDU
- 


LAMPY ŻAROWE
- 


LAMPY RASTROWE
- 


PION KANALIZACYJNY
- 

PION WODY
- 

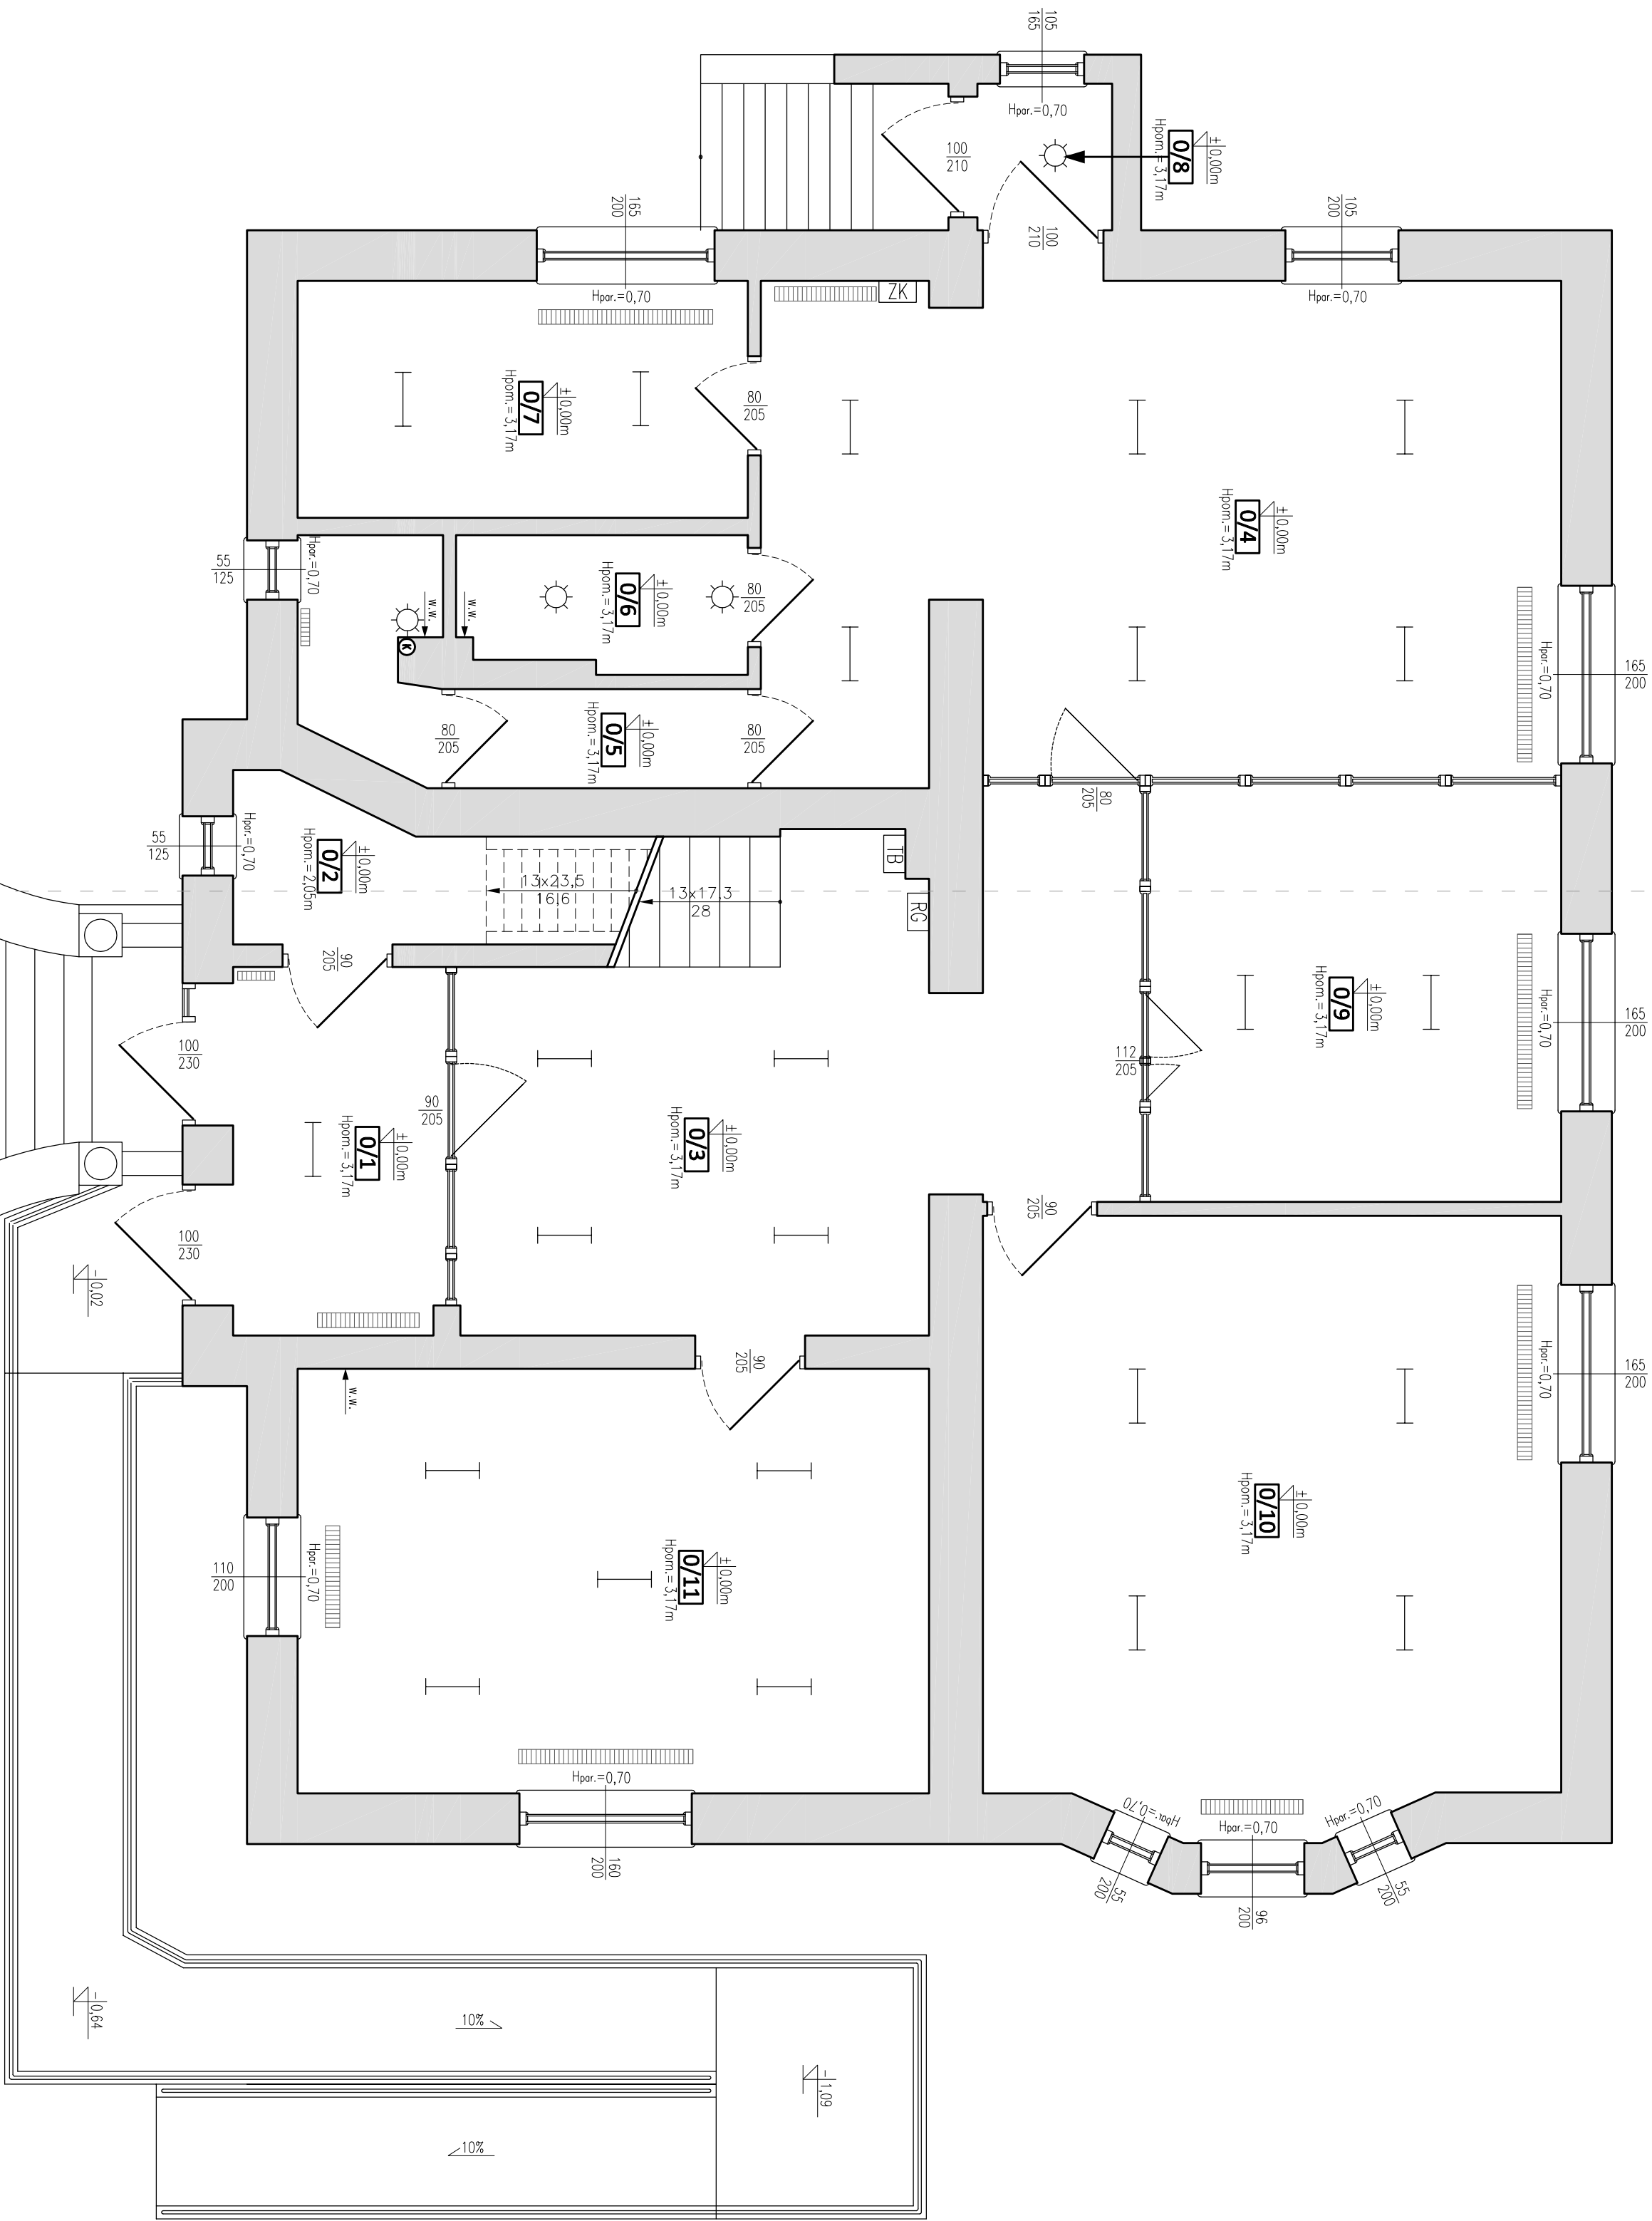
ZŁĄCZE KABLOWE
- 

HIDRANT
- 

CZUJNIK DYMU
- 

KANAL WENTYLACYJNY
- 

GRZEŁNIK



- UWAGI:
- WYMIARY W [CM].
 - WYMIARY SPRAWDZIĆ NA BUDOWIE.
 - PRZED PRZYSTĄPIENIEM DO PRAC BUDOWLANYCH WYKONAWCA JEST ZOBOWIĄZANY DO ZAPROSZENIA SIĘ Z DOKUMENTACJĄ.
 - RYSUNKI WERYFIKOWAĆ Z OPISEM TECHNICZNYCH ORAZ KONSTRUKCYJNO-MATERIAŁOWYMI.
 - WYMIARY OKIEŃ PODANO W ŚWIECLE OMIĘRZU.
 - WYMIARY DRZWI PODANO W ŚWIECLE PRZESŁONIA.
 - WSKŁAŚKI ZMIANY KONSULTOWAĆ Z JEDNOSTKĄ PROJEKTUJĄCĄ.

Inwestor:				STAROSTWO POWIATOWE W LUDZBARKU WARMIŃSKIM			
				ul. Śl. Kord. Śl. Wyszyskiego 37			
				11-100 Ludzbarsk Warmiński			
Nazwa inwestycji:				Stadium:			
KOMPLEKSOWA MODERNIZACJA ENERGETYCZNA BUDYNKU ADMINISTRACYJNEGO				Projekt budowlany			
Tytuł Starostwa Powiatowego w Ornele przy ul. Dworkowej 4				Branża:			
Lokalizacja inwestycji:				Inwentaryzacja			
ORNEŁA, DZIEKA NR 156/3				Skala:			
ORNEŁA, DZIEKA NR 156/3				1:50			
ORNEŁA, DZIEKA NR 156/3				00			
RZUT PARTERU - INSTALACJE				Nr rysunku: 18			
Typ rysunku:				Nr rysunku:			
FUNKCJA		IMI: MZWNISKO		NUMER UPRAWNIENI		PODPIIS	
Projektant		mgr inż. Tomasz Husko		WAW/0003/PWOK/13			
Opisano/a		inż. Mateusz Psuka					
Sprawdzający							
Data:		08.2016r.		Kopiecznie, przetwarzanie oraz udostępnianie osobom trzecim jedynie za pisemną zgodą jednostki projektującej.			