ZBROJENIE SCHODÓW I WIEŃCA ATTYKI

skala 1:25/10

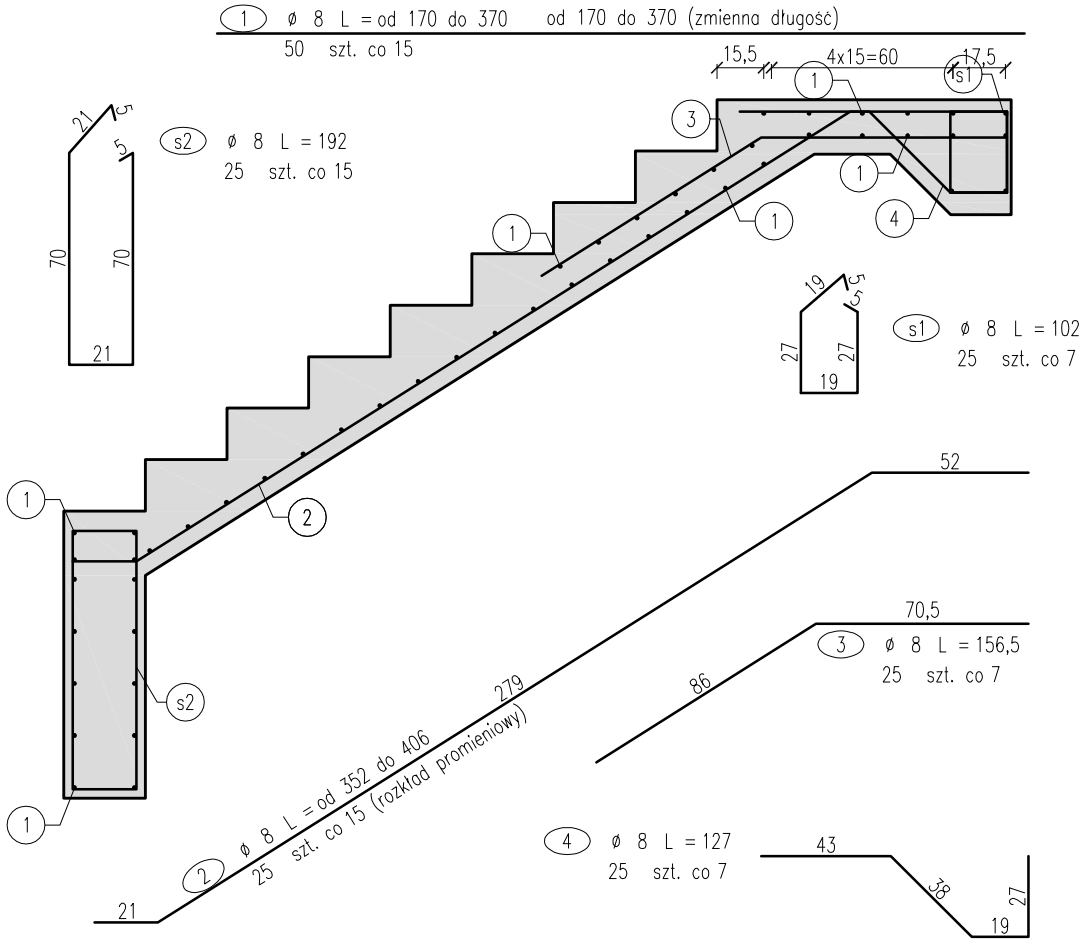

BETON	**C20/25(B25)**
STAL	**A-IIIN (RB 500 W)**
OTULINA	**Cnom = 30mm**

UWAGI:
- WYMIARY W [CM],
- ZAKŁAD PRĘTÓW MIN. 40ø,
- ŚREDNICA GIĘCIA PRĘTÓW ZBROJENIOWYCH – 4ø,
- WYMIARY SPRAWDZAĆ NA BUDOWIE,
- RYSUNKI ROZPATRYWAĆ ŁĄCZNIE Z DOKUMENTACJĄ ARCHITEKTONICZNĄ I BRANŻOWĄ.

skala 1:10 ZBROJENIE WIEŃCA ATTYKI

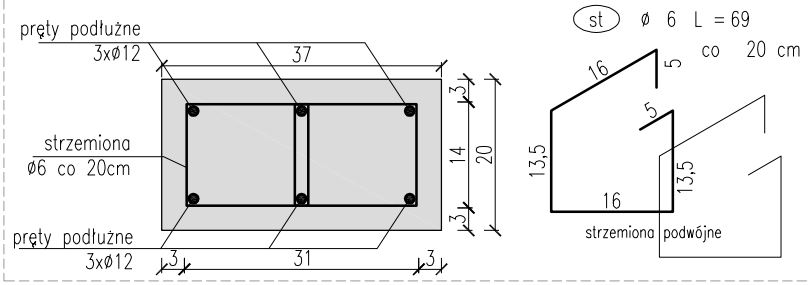

Inwestor:
STAROSTWO POWIATOWE W LIDZBARKU WARMIŃSKIM
ul. St. Kard. St. Wyszyńskiego 37
11-100 Lidzbark Warmiński

Nazwa inwestycji:
KOMPLEKSOWA MODERNIZACJA ENERGETYCZNA BUDYNKU ADMINISTRACYJNEGO FILII STAROSTWA POWIATOWEGO W ORNECIE PRZY UL. DWORCOWEJ 4

Stadium: Projekt budowlany

Lokalizacja inwestycji:
ORNETA, DZIAŁKA NR 136/3,
OBRĘB GEODEZYJNY 2, JEDNOSTKA EWIDENCYJNA LIDZBARK WARMIŃSKI

Branża: Konstrukcyjna

Tytuł rysunku: ZBROJENIE SCHODÓW

Skala:	Nr rewizji:	Nr rysunku:
1:25	00	K1

FUNKCJA	IMIĘ NAZWISKO	NUMER UPRAWNIEŃ	PODPIS
Projektant	mgr inż. Tomasz Haska	WAM/0003/PWOK/13	
Opracował/a	inż. Mateusz Psiuk		
Sprawdzający	mgr inż. Anna Haska	WAM/0004/PWOK/13	

HDR
Mikołajki 45A
13-306 Kurzętnik
NIP 877-14-777-21
mail: biuro@hdrecycling.pl

DATA: 09.2016r.

Kopiowanie, przetwarzanie oraz udostępnianie osobom trzecim jedynie za pisemną zgodą jednostki projektującej.