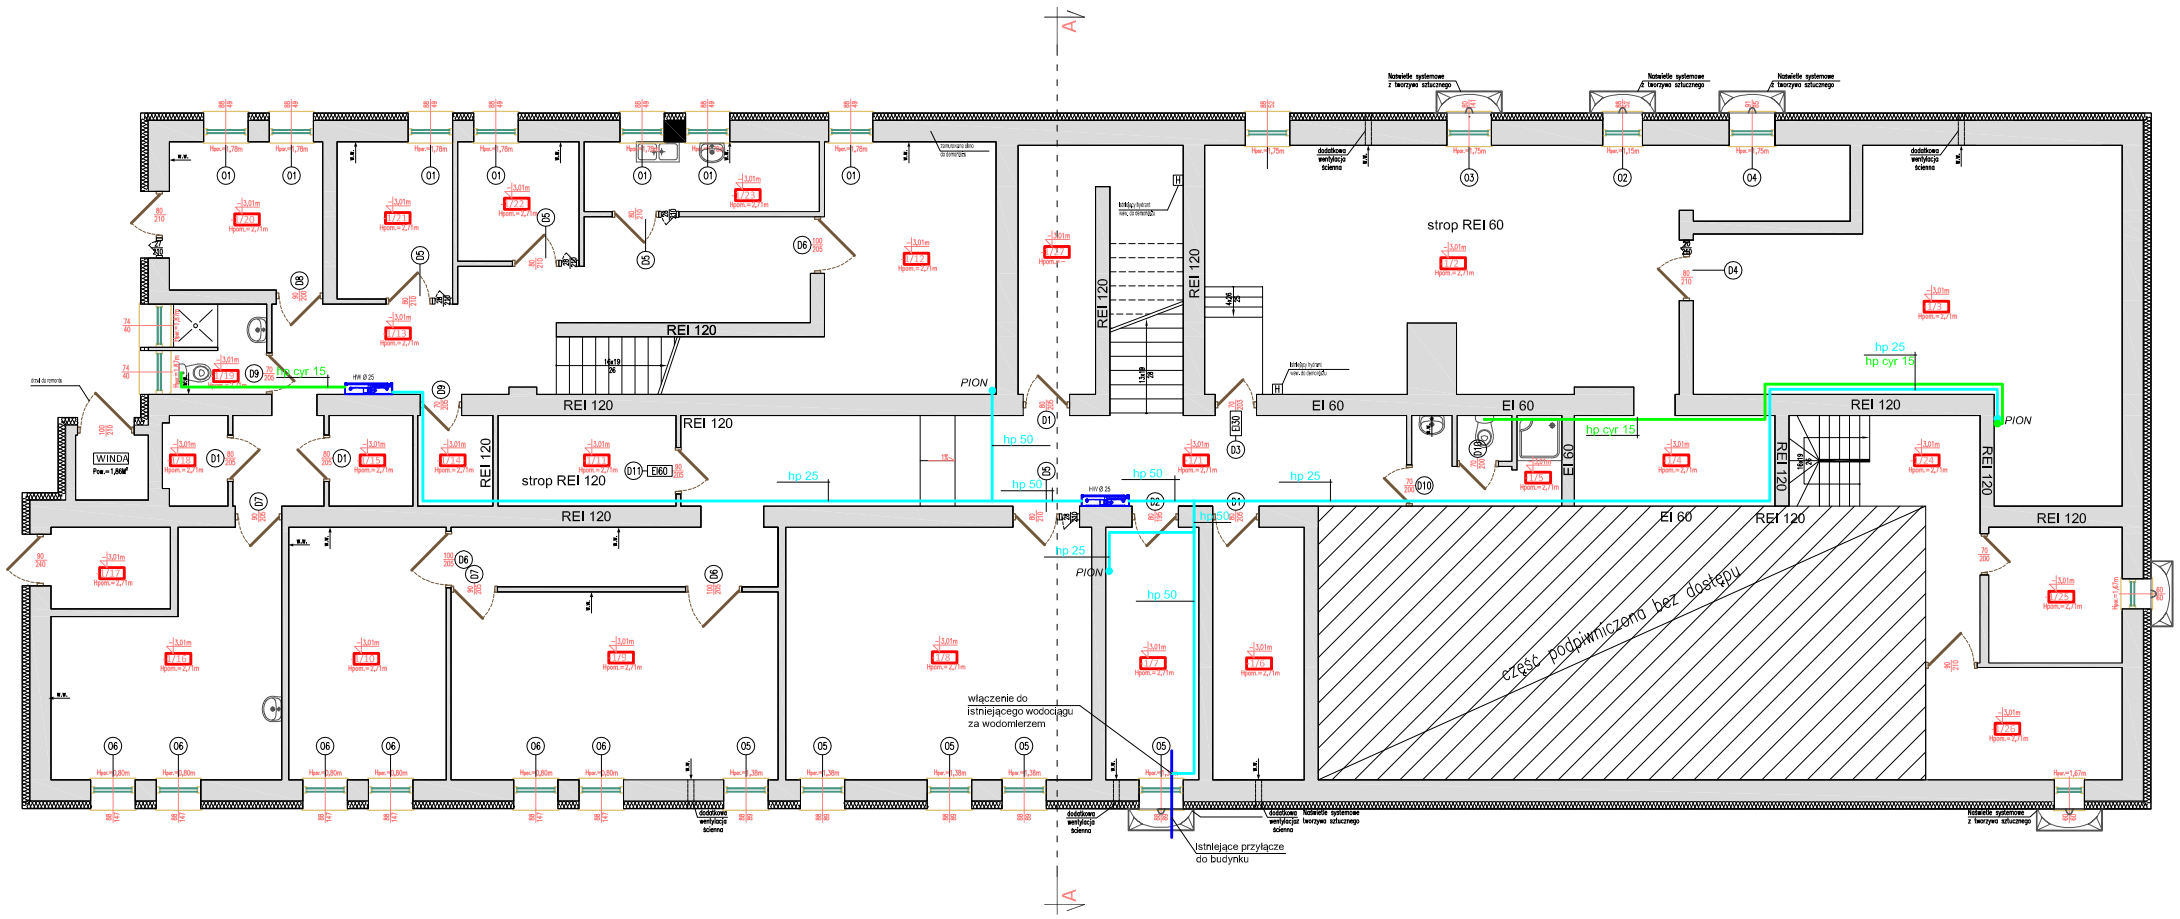

RZUT PIWNICY
skala 1:150

RZUT PIWNICY

LP.	NAZWA POMIESZCZENIA	POW. UŻYTKOWA [m²]	PODŁOGI	LICZBA OSÓB	WYKOŃCZENIE PODŁÓG
-1/1	KOMUNIKACJA OGÓLNA	34,09	-"-	-	TERAKOTA
-1/2	WĘZEŁ CIEPLNY	50,04	-"-	1	
-1/3	POMIESZCZENIE GOSPODARCZE	41,76	-"-	1	POSADZKA BETONOWA
-1/4	POMIESZCZENIE GOSPODARCZE	7,16	-"-	1	
-1/5	ŁAZIENKA	5,11	-"-	1	TERAKOTA
-1/6	POMIESZCZENIE GOSPODARCZE	9,11	-"-	1	WYKŁADZINA PCV
-1/7	POMIESZCZENIE GOSPODARCZE	9,26	-"-	1	
-1/8	MAGAZYN	30,41	-"-	1	POSADZKA BETONOWA
-1/9	SUSZARNIA I PRACOWNIA	24,20	-"-	1	TERAKOTA
-1/10	PRALNIA	15,63	-"-	1	
-1/11	ARCHIWUM	6,35	-"-	1	
-1/12	MAGAZYN WAPNA	17,03	-"-	1	BETON
-1/13	KOMUNIKACJA	21,55	-"-	-	TERAKOTA
-1/14	POMIESZCZENIE GOSPODARCZE	2,08	-"-	1	
-1/15	POMIESZCZENIE GOSPODARCZE	2,98	-"-	1	
-1/16	ZAPLECZE SOCJALNE	10,48	-"-	3	
-1/17	MASZYNOWNIA	3,83	-"-	1	
-1/18	POMIESZCZENIE GOSPODARCZE	2,08	-"-	1	
-1/19	ŁAZIENKA	3,40	-"-	1	
-1/20	MAGAZYN	8,63	-"-	1	POSADZKA BETONOWA
-1/21	MAGAZYN	7,14	-"-	1	TERAKOTA
-1/22	MAGAZYN	5,71	-"-	1	
-1/23	PRZYGOTOWALNIA	6,49	-"-	2	
-1/24	KOMUNIKACJA	7,46	-"-	-	POSADZKA BETONOWA
-1/25	KOMÓRKA LOKATORSKA	7,13	-"-	1	
-1/26	KOMÓRKA LOKATORSKA	8,70	-"-	1	
-1/27	KOMÓRKA LOKATORSKA	11,09	-"-	1	
	SUMA	367,80	MAKSYMALNA ILOŚĆ OSÓB MOGĄCA JEDNOCZEŚNIE PRZEBYWAĆ NA DANEJ KONDYGNACJI	ok. 10	

WYMIENIONA/NOWA STOLARKA

zamurowanie otworu

wykonanie nowego otworu

UWAGI:
- WYMIARY W [CM],
- WYMIARY SPRAWDZIĆ NA BUDOWIE,
- PRZED PRZYSTĄPIENIEM DO PRAC BUDOWLANYCH WYKONAWCA JEST ZOBOWIĄZANY DO ZAPOZNANIA SIĘ Z DOKUMENTACJĄ,
- WSZELKIE ZMIANY KONSULTOWAĆ Z JEDNOSTKĄ PROJEKTUJĄCĄ.

PROJSANIT
ul. Królowej Jadwigi 18B, 14 - 200 Iława, tel/fax (089) 6491513 e-mail: projsanit_ilawa@wp.pl

RZUT PIWNICY - INSTALACJA HYDRANTOWA

Data: 29.07.2016 r

KOMPLEKSOWA MODERNIZACJA ENERGETYCZNA BUDYNKU SPECJALNEGO OŚRODKA SZKOLNO – WYCHOWAWCZEGO
- Instalacja c.o. i hydrantowa

Skala: 1 : 150

Inwestor:
Starostwo Powiatowe w Lidzbarku Warmińskim
ul. Kard. St. Wyszyńskiego 37
11-100 Lidzbark Warmiński

Adres inwestycji:
MSC. LIDZBARK WARMIŃSKI, DZ. NR 89
OBRĘB 10, LIDZBARK WARMIŃSKI

Branża:
SANITARNA

Projektował:
inż. Piotr Święcki
upr. proj. nr WAM/0125/POOS/06

Sprawdził:
inż. Damian Trzebiatowski
nr ewid. WAM/0050/POOS/06

Rys. nr
1