


PLAN EWAKUACJI

MŁODZIEŻOWY OŚRODEK WYCHOWAWCZY W LIDZBARKU WARMIŃSKIM

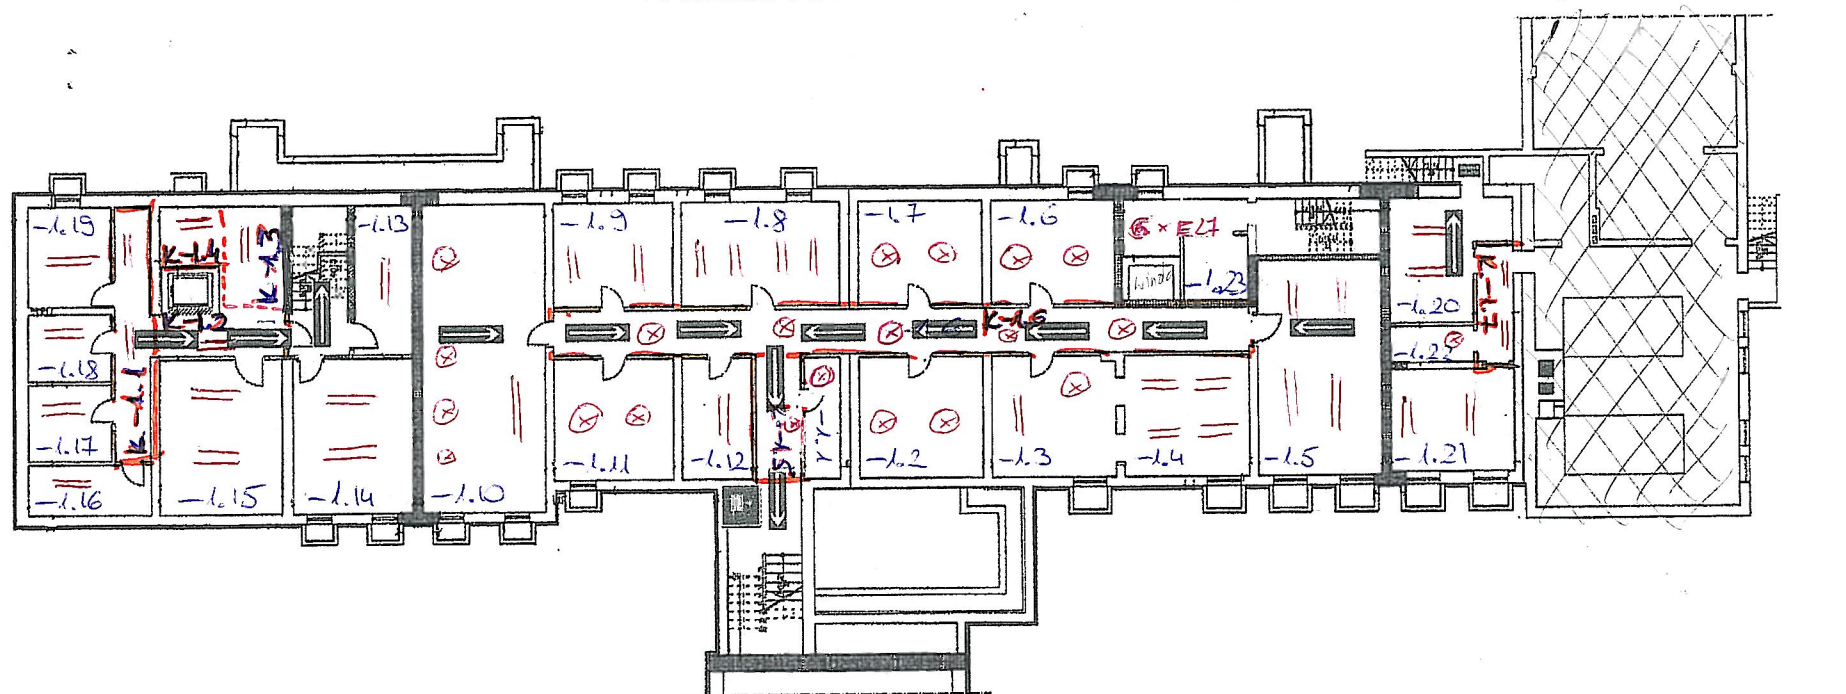


LEGENDA

-  Kierunek ewakuacji
-  Gaśnica
-  Hydrant wewnętrzny
-  Przeciwpowozarowy wyłącznik prądu


RZUT PIWNICY INTERNATU

KATEGORIA ZAGROŻENIA LUDZI - ZL V
MAKSYMALNA LICZBA OSÓB NA KONDYGNACJI - 1

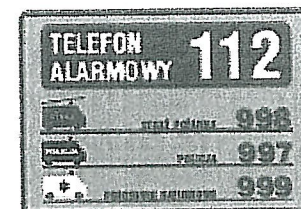

PLAN EWAKUACJI

MŁODZIEŻOWY OŚRODEK WYCHOWAWCZY W LIDZBARKU WARMIŃSKIM

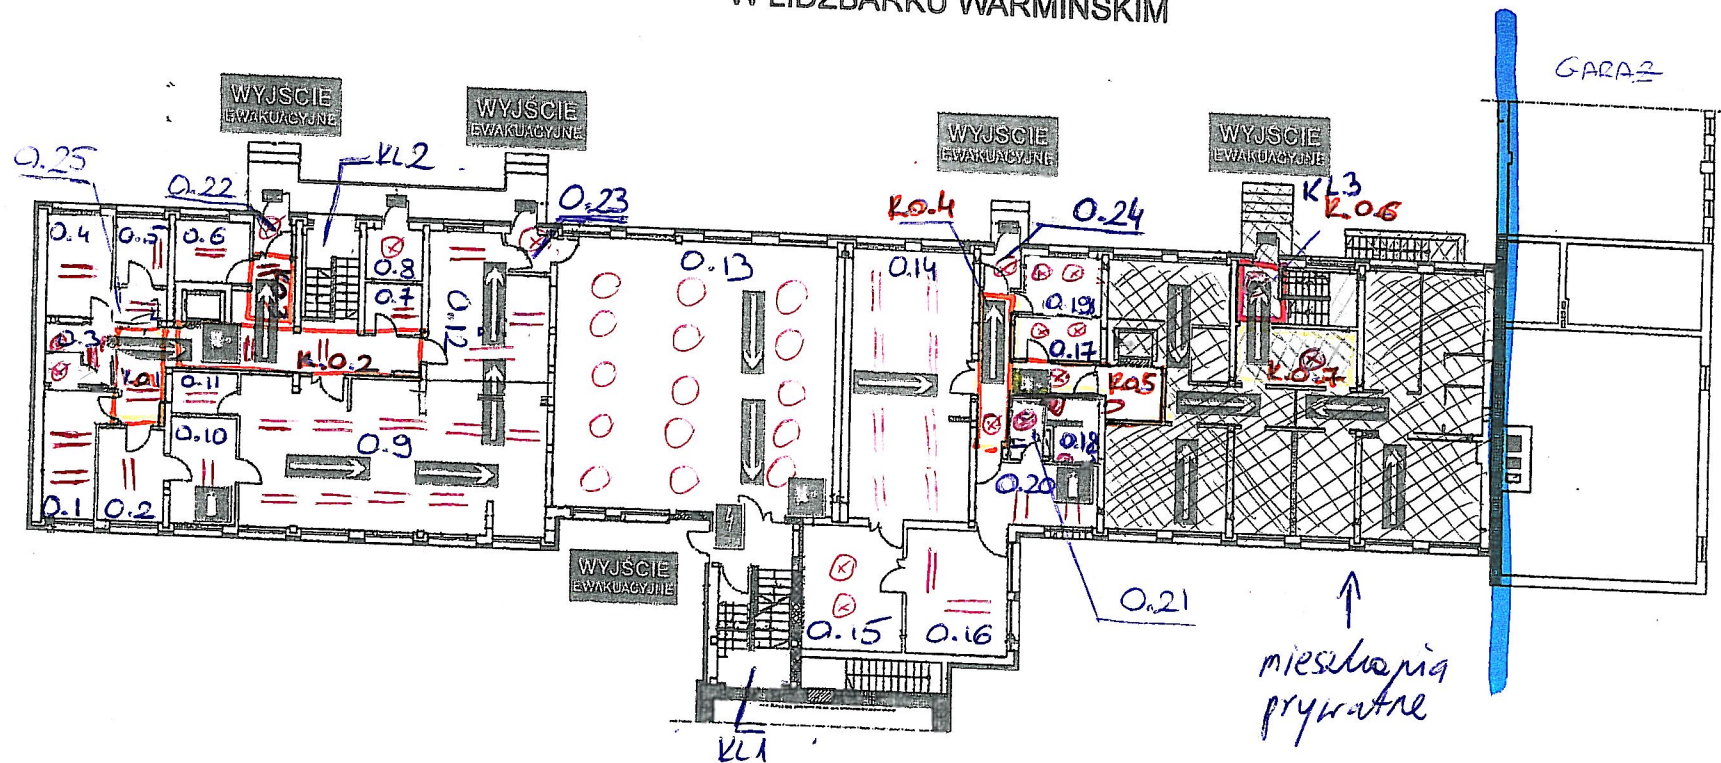


LEGENDA

-  Kierunek ewakuacji
-  Gaśnica
-  Hydrant wewnętrzny
-  Przeciwpożarowy wyłącznik prądu


RZUT PARTERU INTERNATU

KATEGORIA ZAGROŻENIA LUDZI - ZL V
MAKSYMALNA LICZBA OSÓB NA KONDYGNACJI - 70

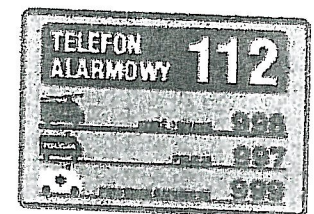

PLAN EWAKUACJI

MŁODZIEŻOWY OŚRODEK WYCHOWAWCZY W LIDZBARKU WARMIŃSKIM

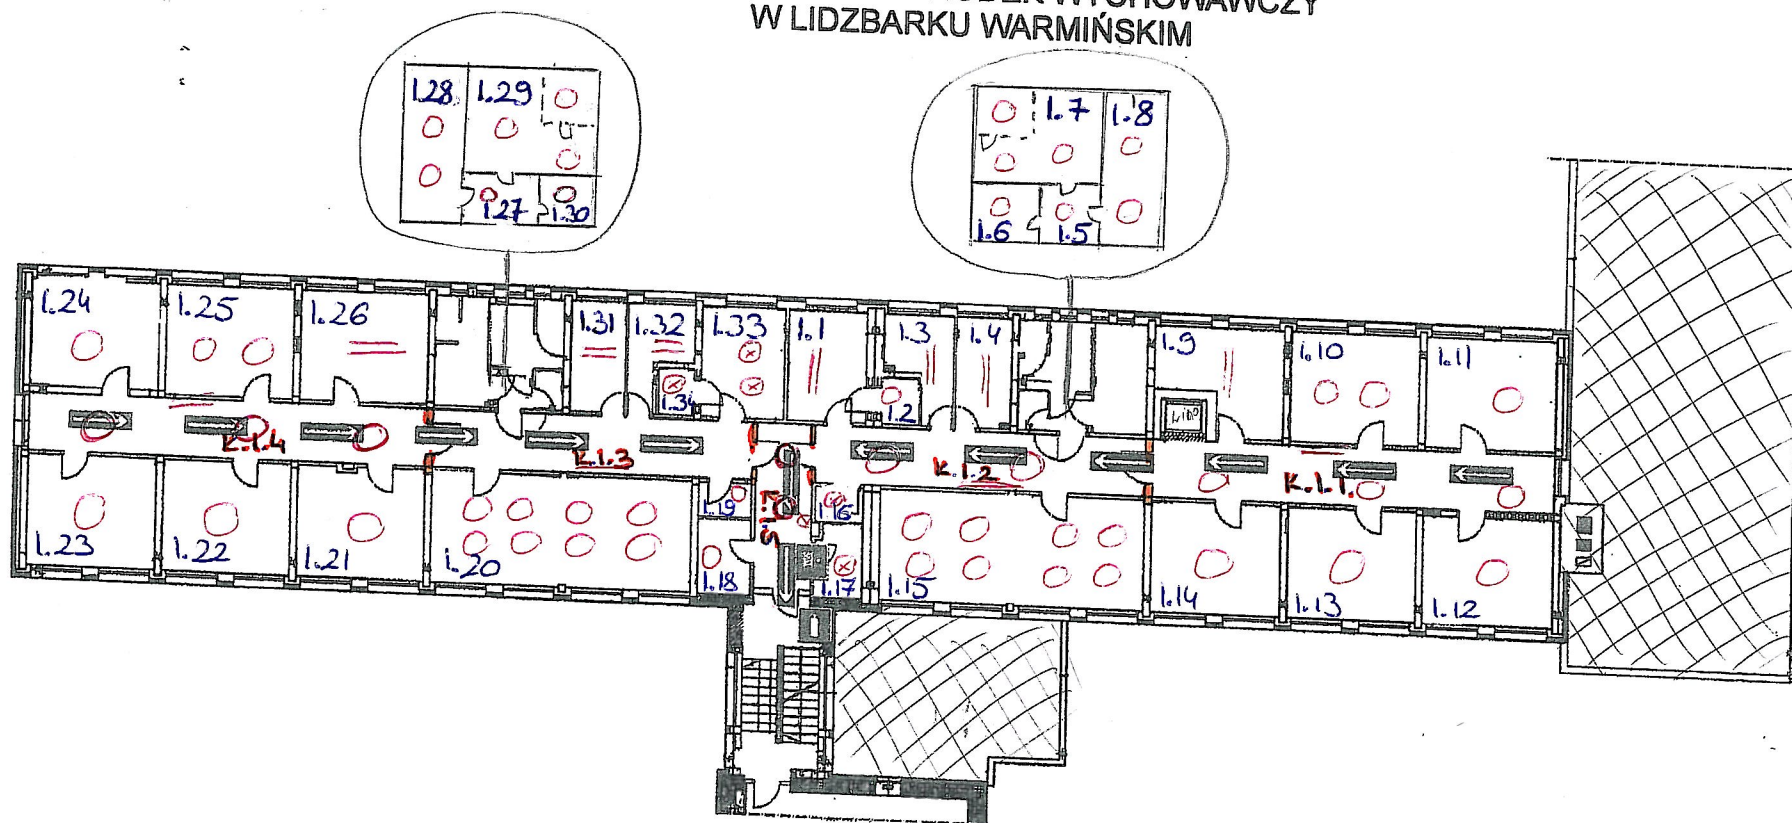


LEGENDA

-  Kierunek ewakuacji
-  Gaśnica
-  Hydrant wewnętrzny

RZUT I PIĘTRA INTERNATU


KATEGORIA ZAGROŻENIA LUDZI - ZL V
MAKSYMALNA LICZBA OSÓB NA KONDYGNACJI - 35



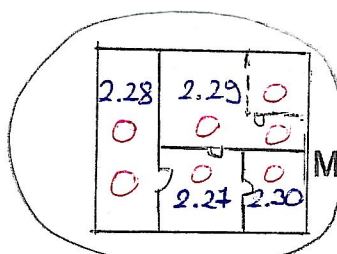

PLAN EWAKUACJI

MŁODZIEŻOWY OŚRODEK WYCHOWAWCZY W LIDZBARKU WARMIŃSKIM

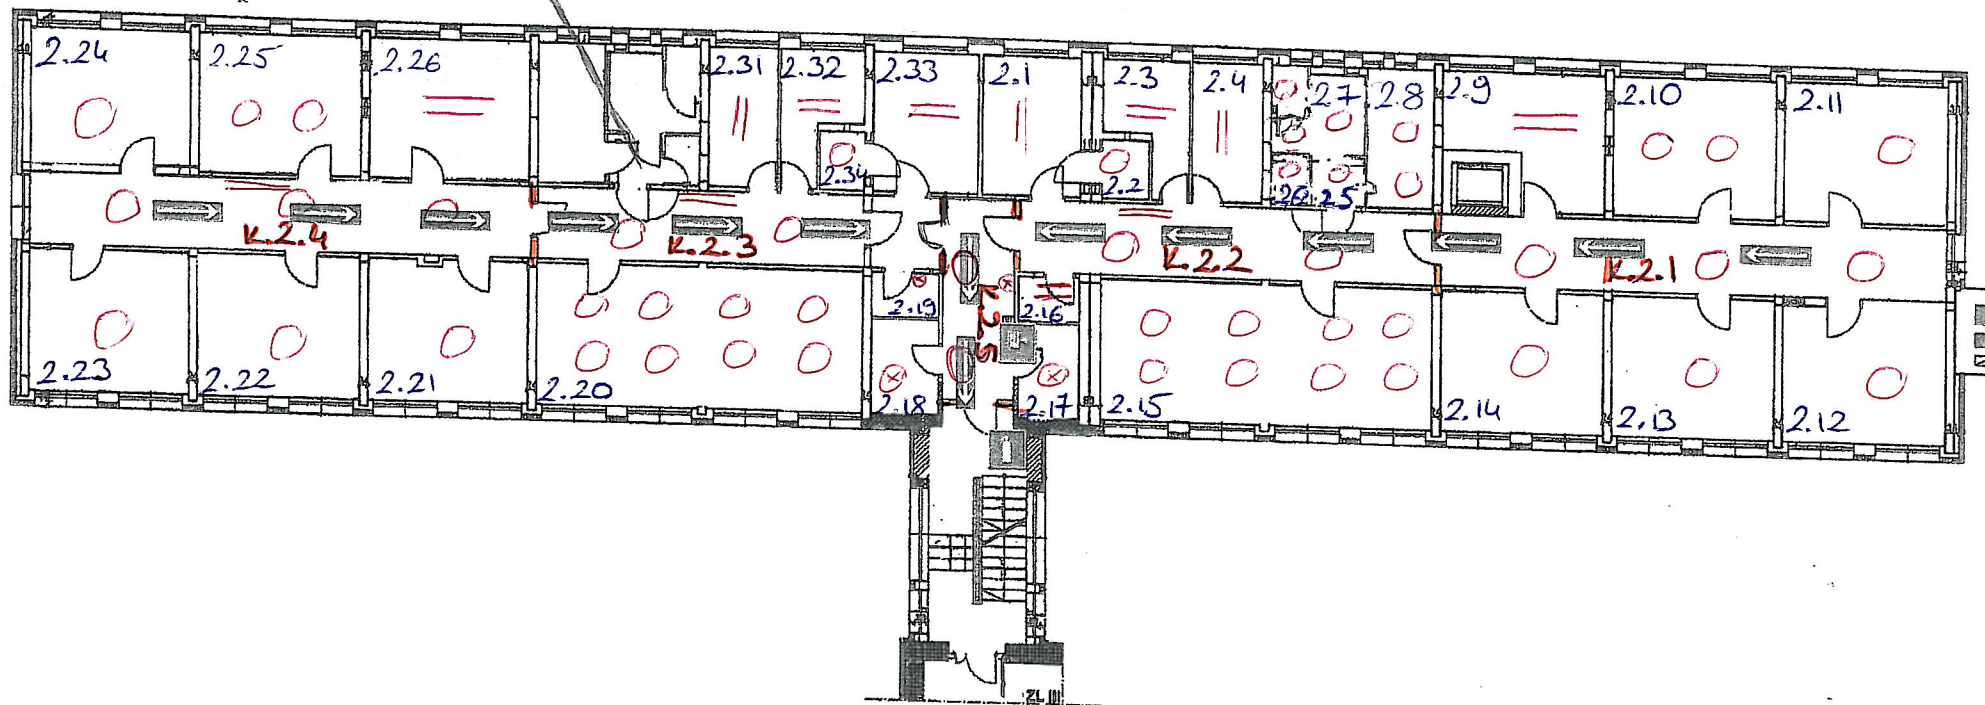


LEGENDA

-  Kierunek ewakuacji
-  Gaśnica
-  Hydrant wewnętrzny

RZUT II PIĘTRA INTERNATU


KATEGORIA ZAGROŻENIA LUDZI - ZL V

MAKSYMALNA LICZBA OSÓB NA KONDYGNACJI - 35

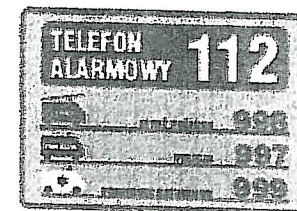

PLAN EWAKUACJI

MŁODZIEŻOWY OŚRODEK WYCHOWAWCZY W LIDZBARKU WARMIŃSKIM

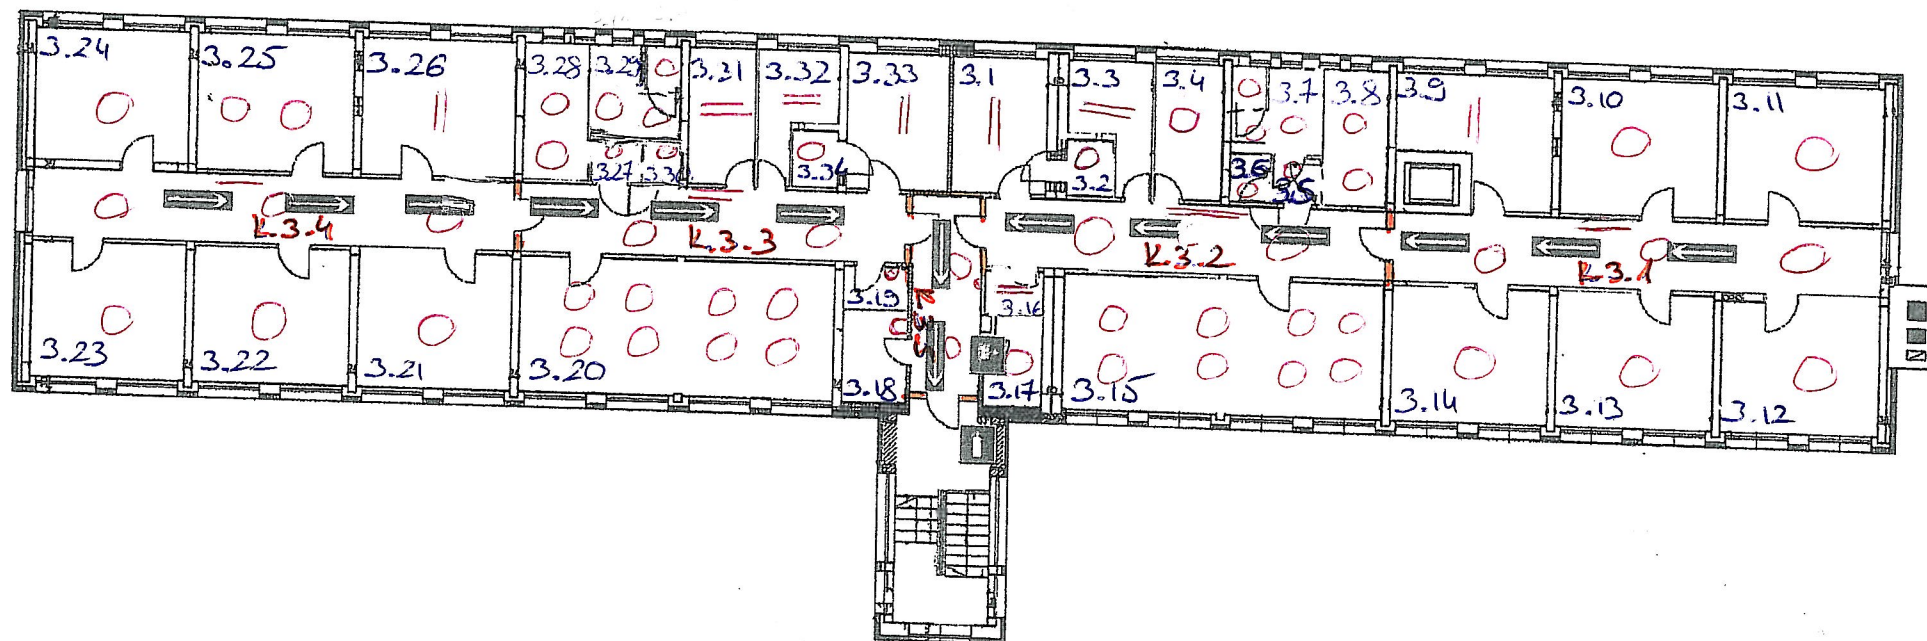

LEGENDA

-  Kierunek ewakuacji
-  Gaśnica
-  Hydrant wewnętrzny

RZUT III PIĘTRA INTERNATU

KATEGORIA ZAGROŻENIA LUDZI - ZL V

MAKSYMALNA LICZBA OSÓB NA KONDYGNACJI - 35

