



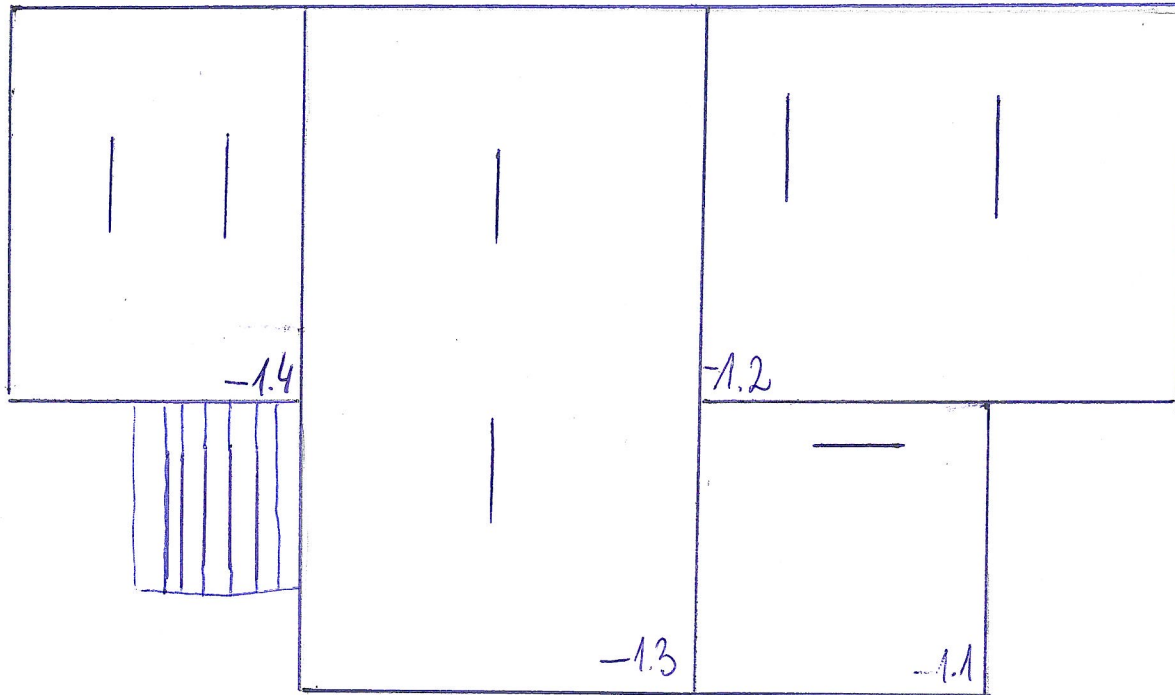


PINNICA

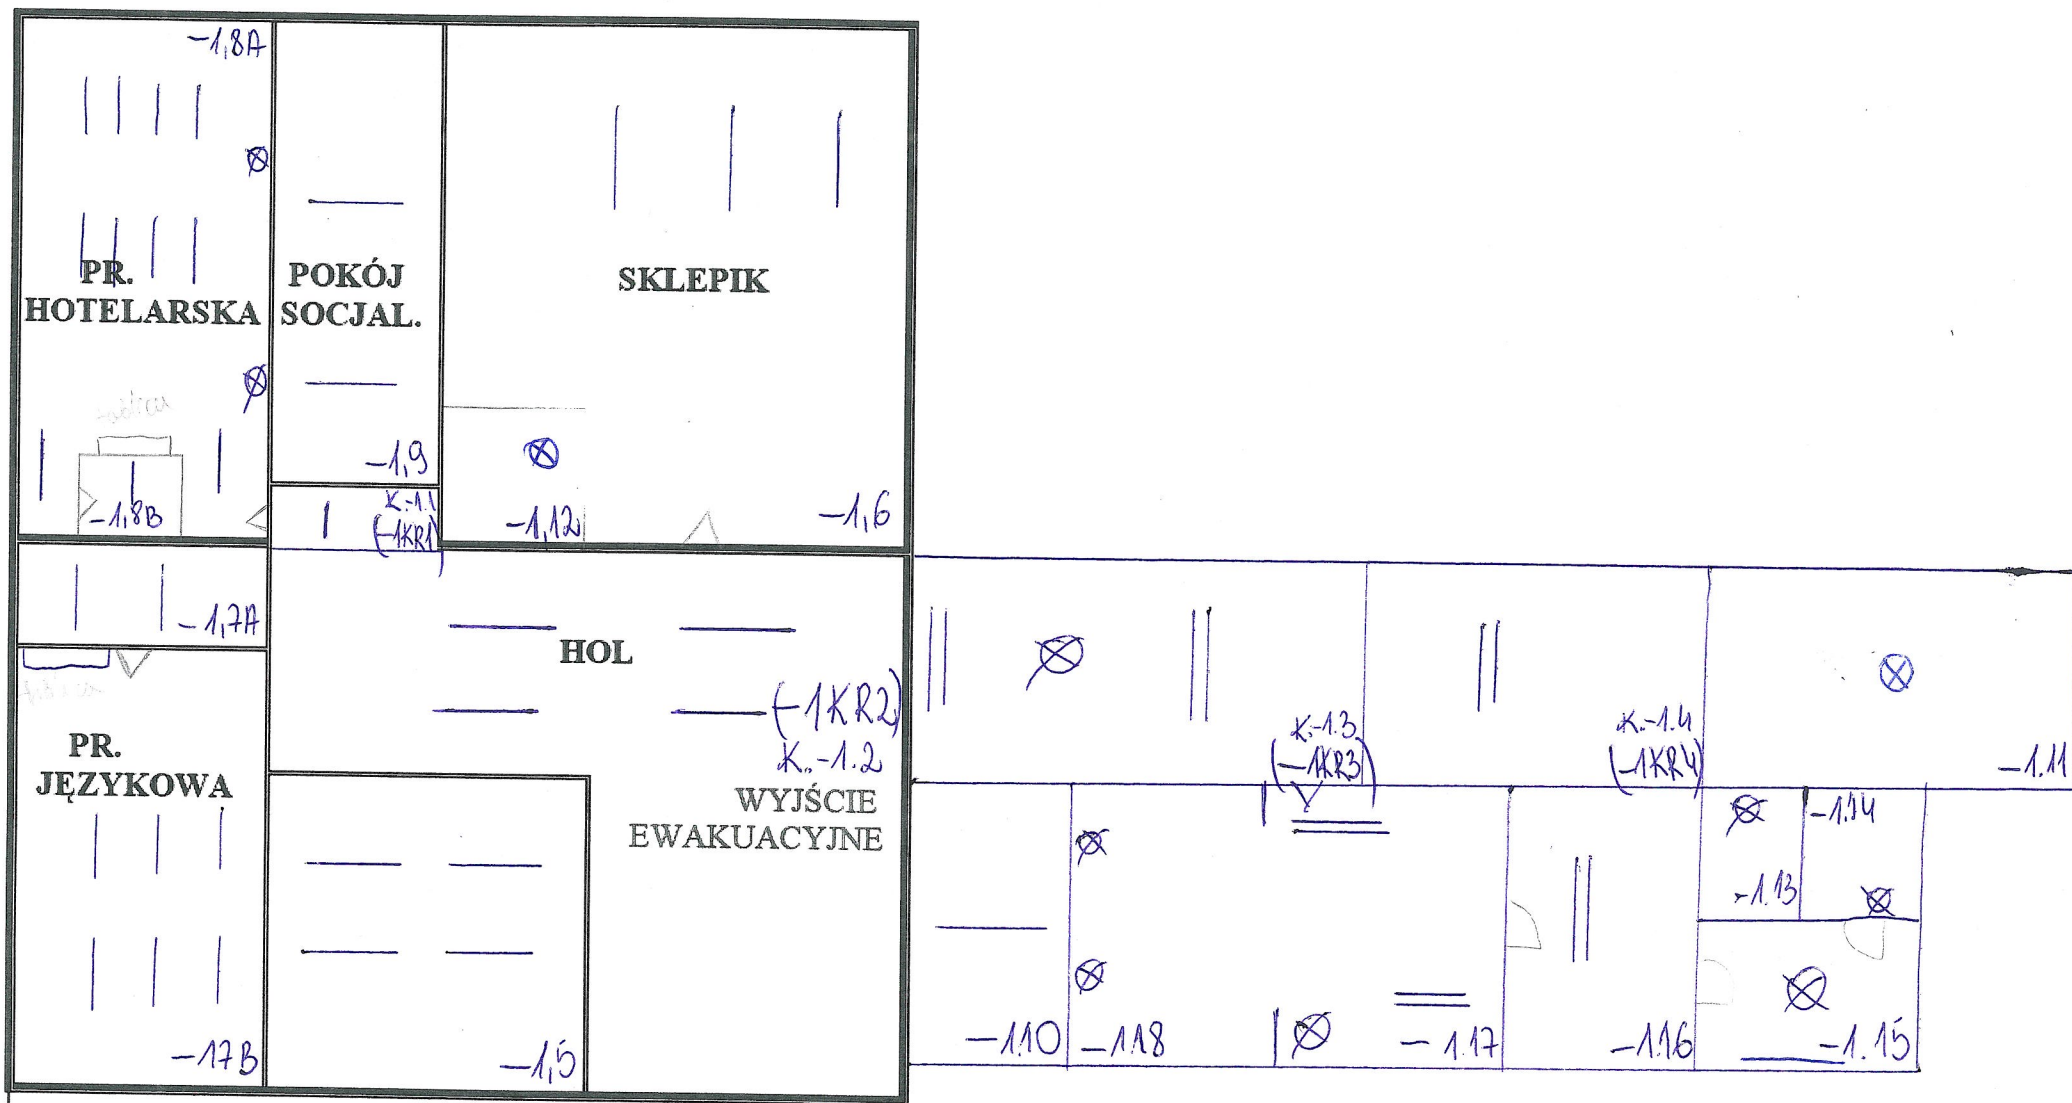


PLAN EWAKUACJI PIWNIC


PLAN EWAKUACJI PARTERU

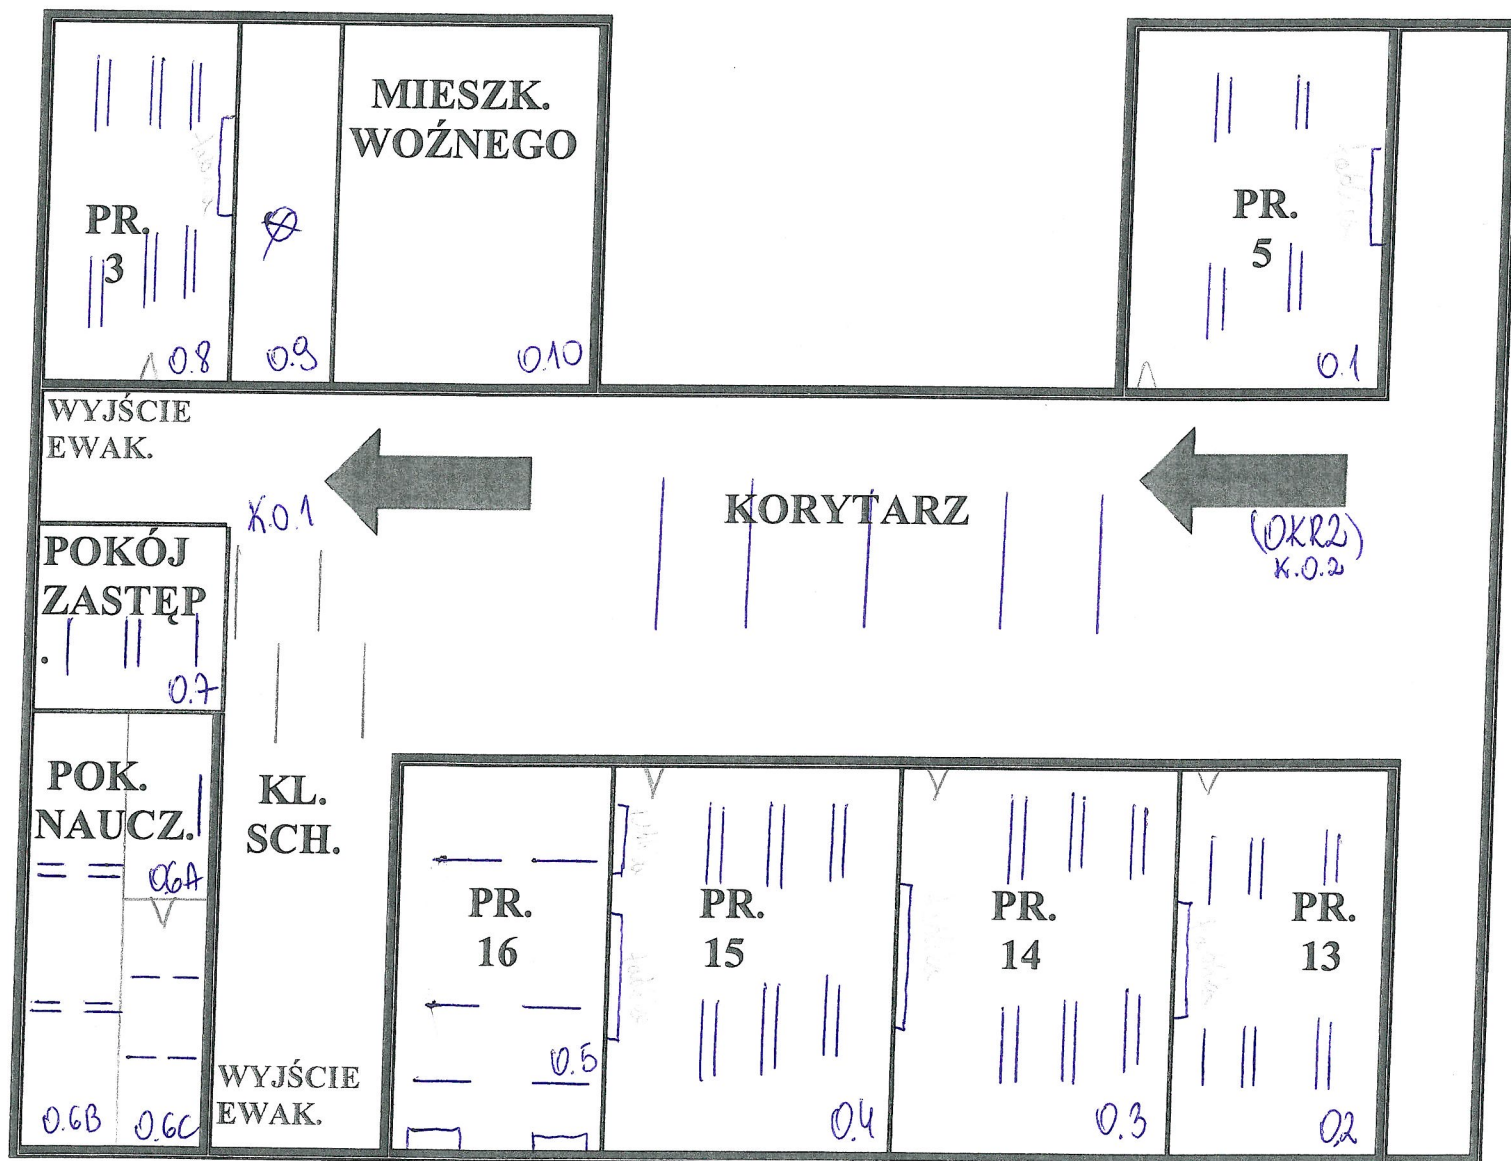


PLAN EWAKUACJI SALI GIMNASTYCZNEJ

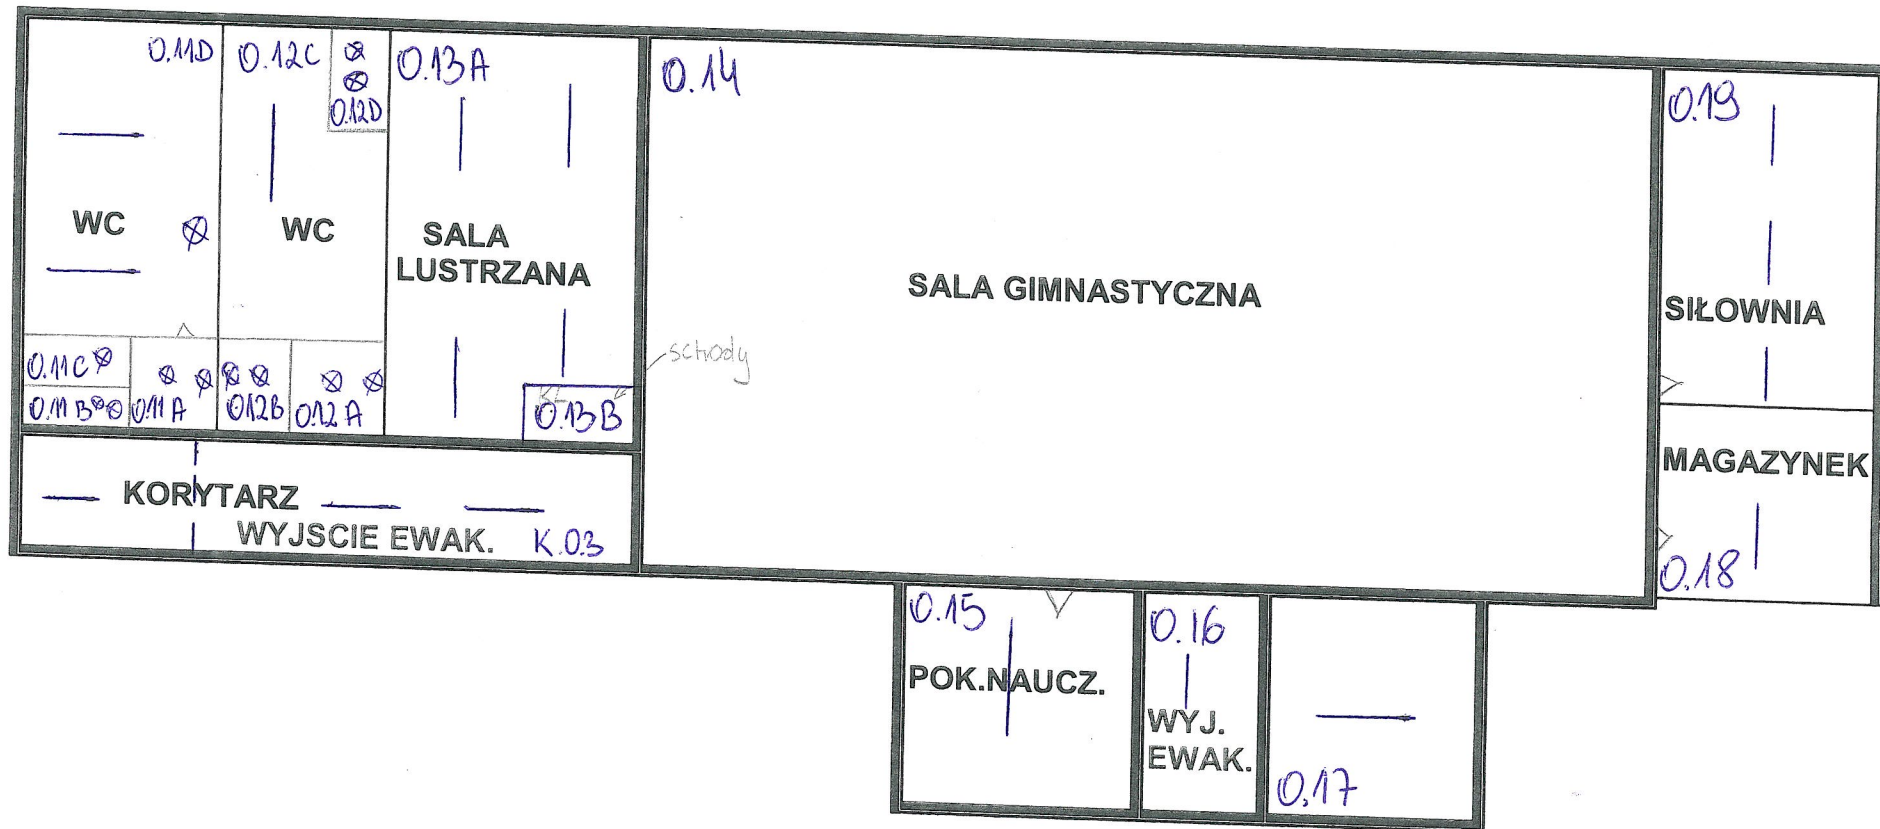


PLAN EWAKUACJI CZĘŚCI ADMINISTRACYJNEJ

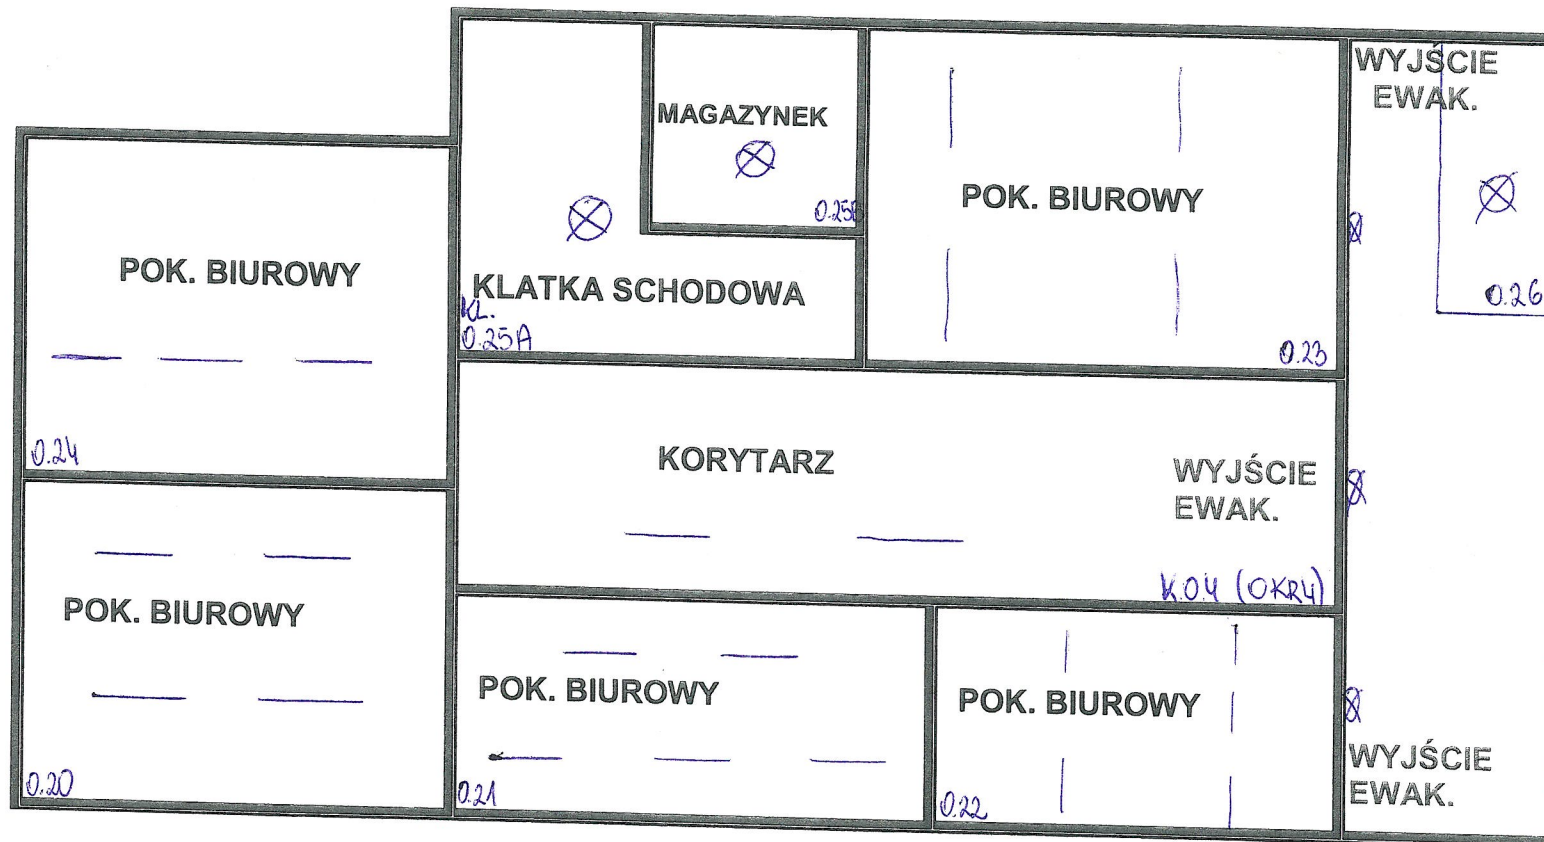

PLAN EWAKUACJI I PIĘTRA

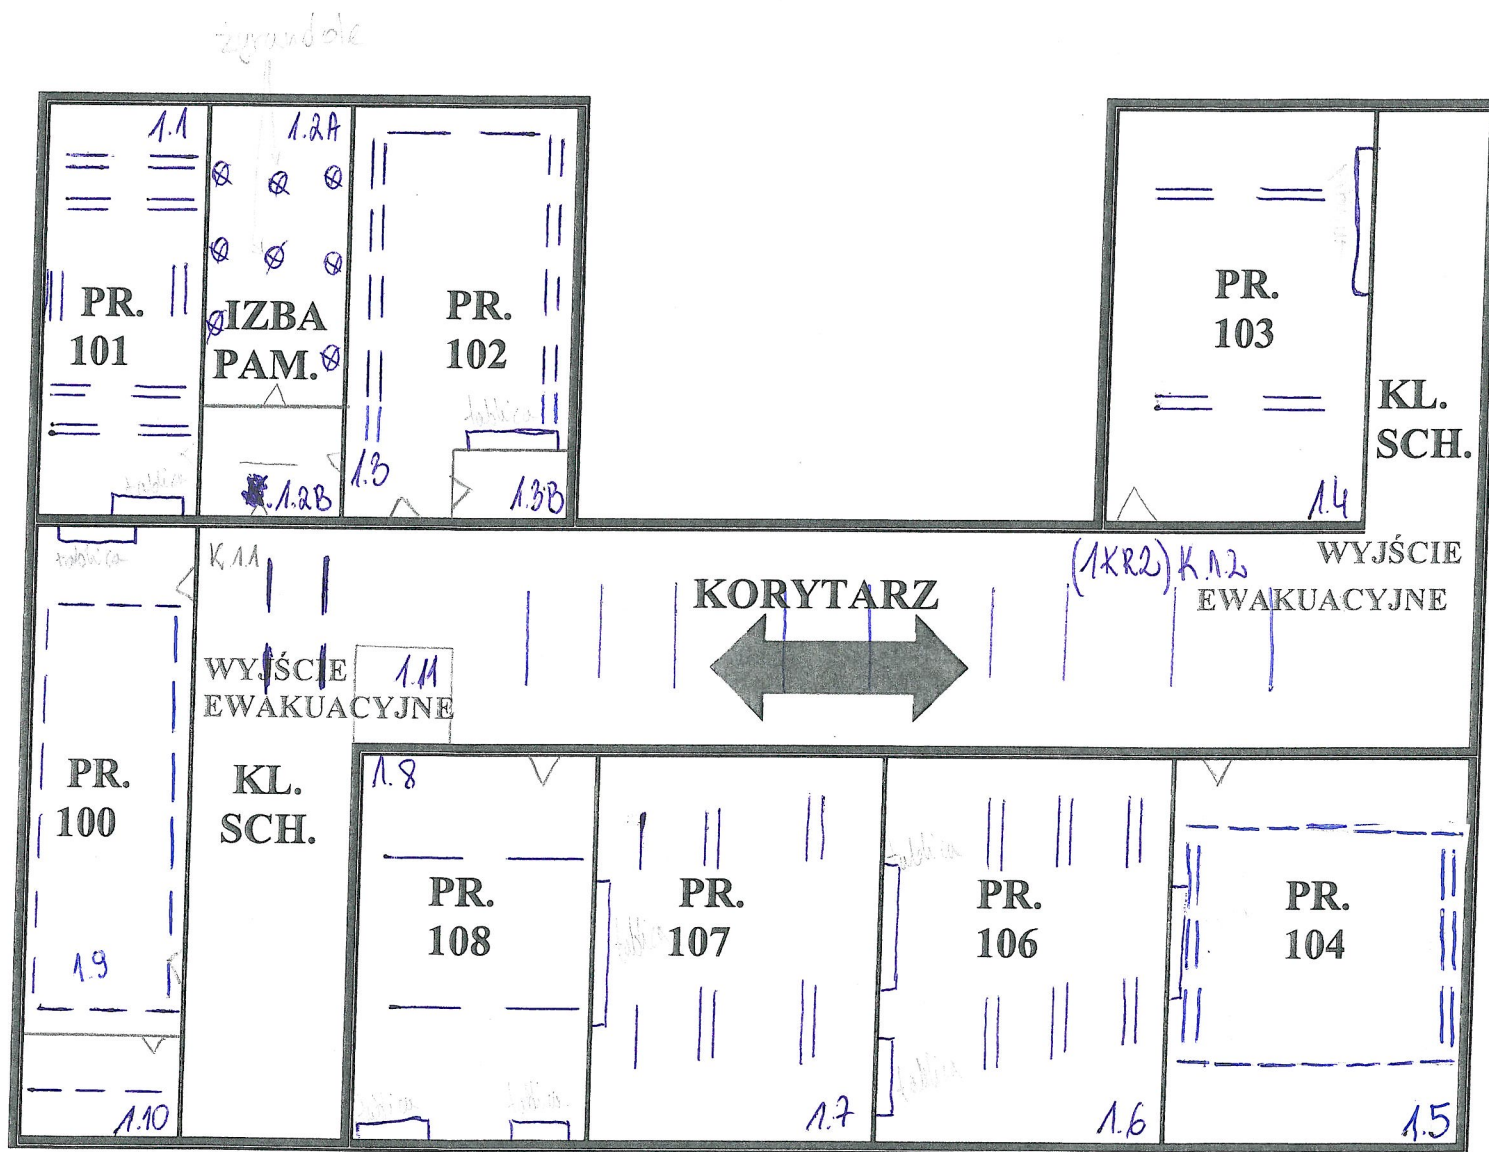

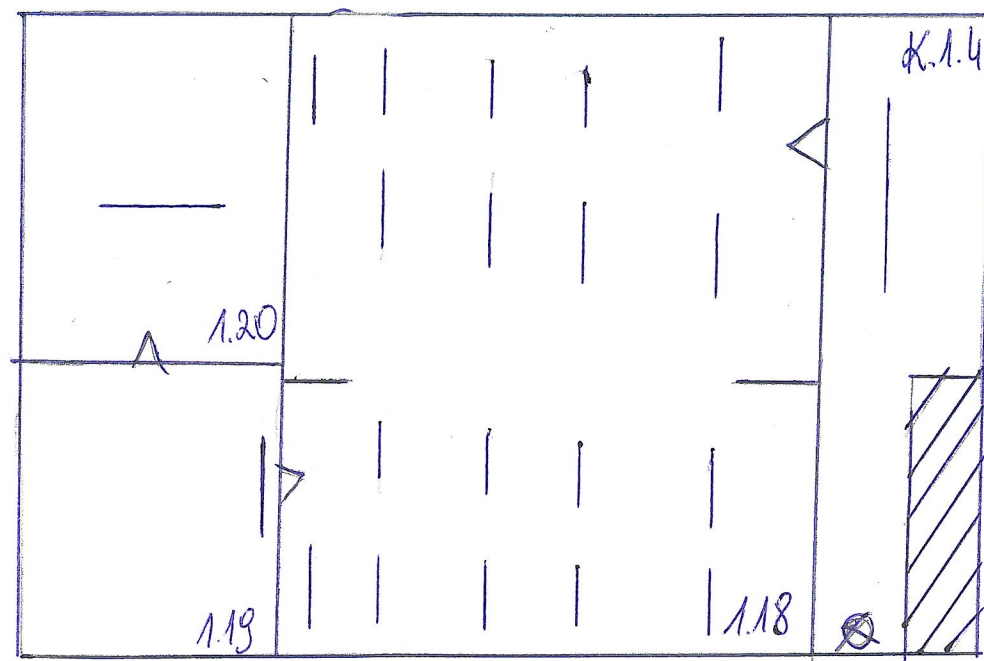

BIBLIOTEKA

NAD SALĄ GIMNASTYCZNĄ

PLAN EWAKUACJI II PIĘTRA

