



PLAN SITUACYJNY DZIAŁKI NR 134/1
ul. DWORCOWA 8, –130 ORNETA
SKALA 1:500

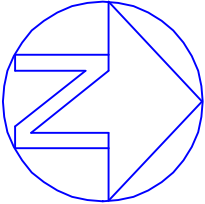

LEGENDA:

1 – przedmiotowy budynek

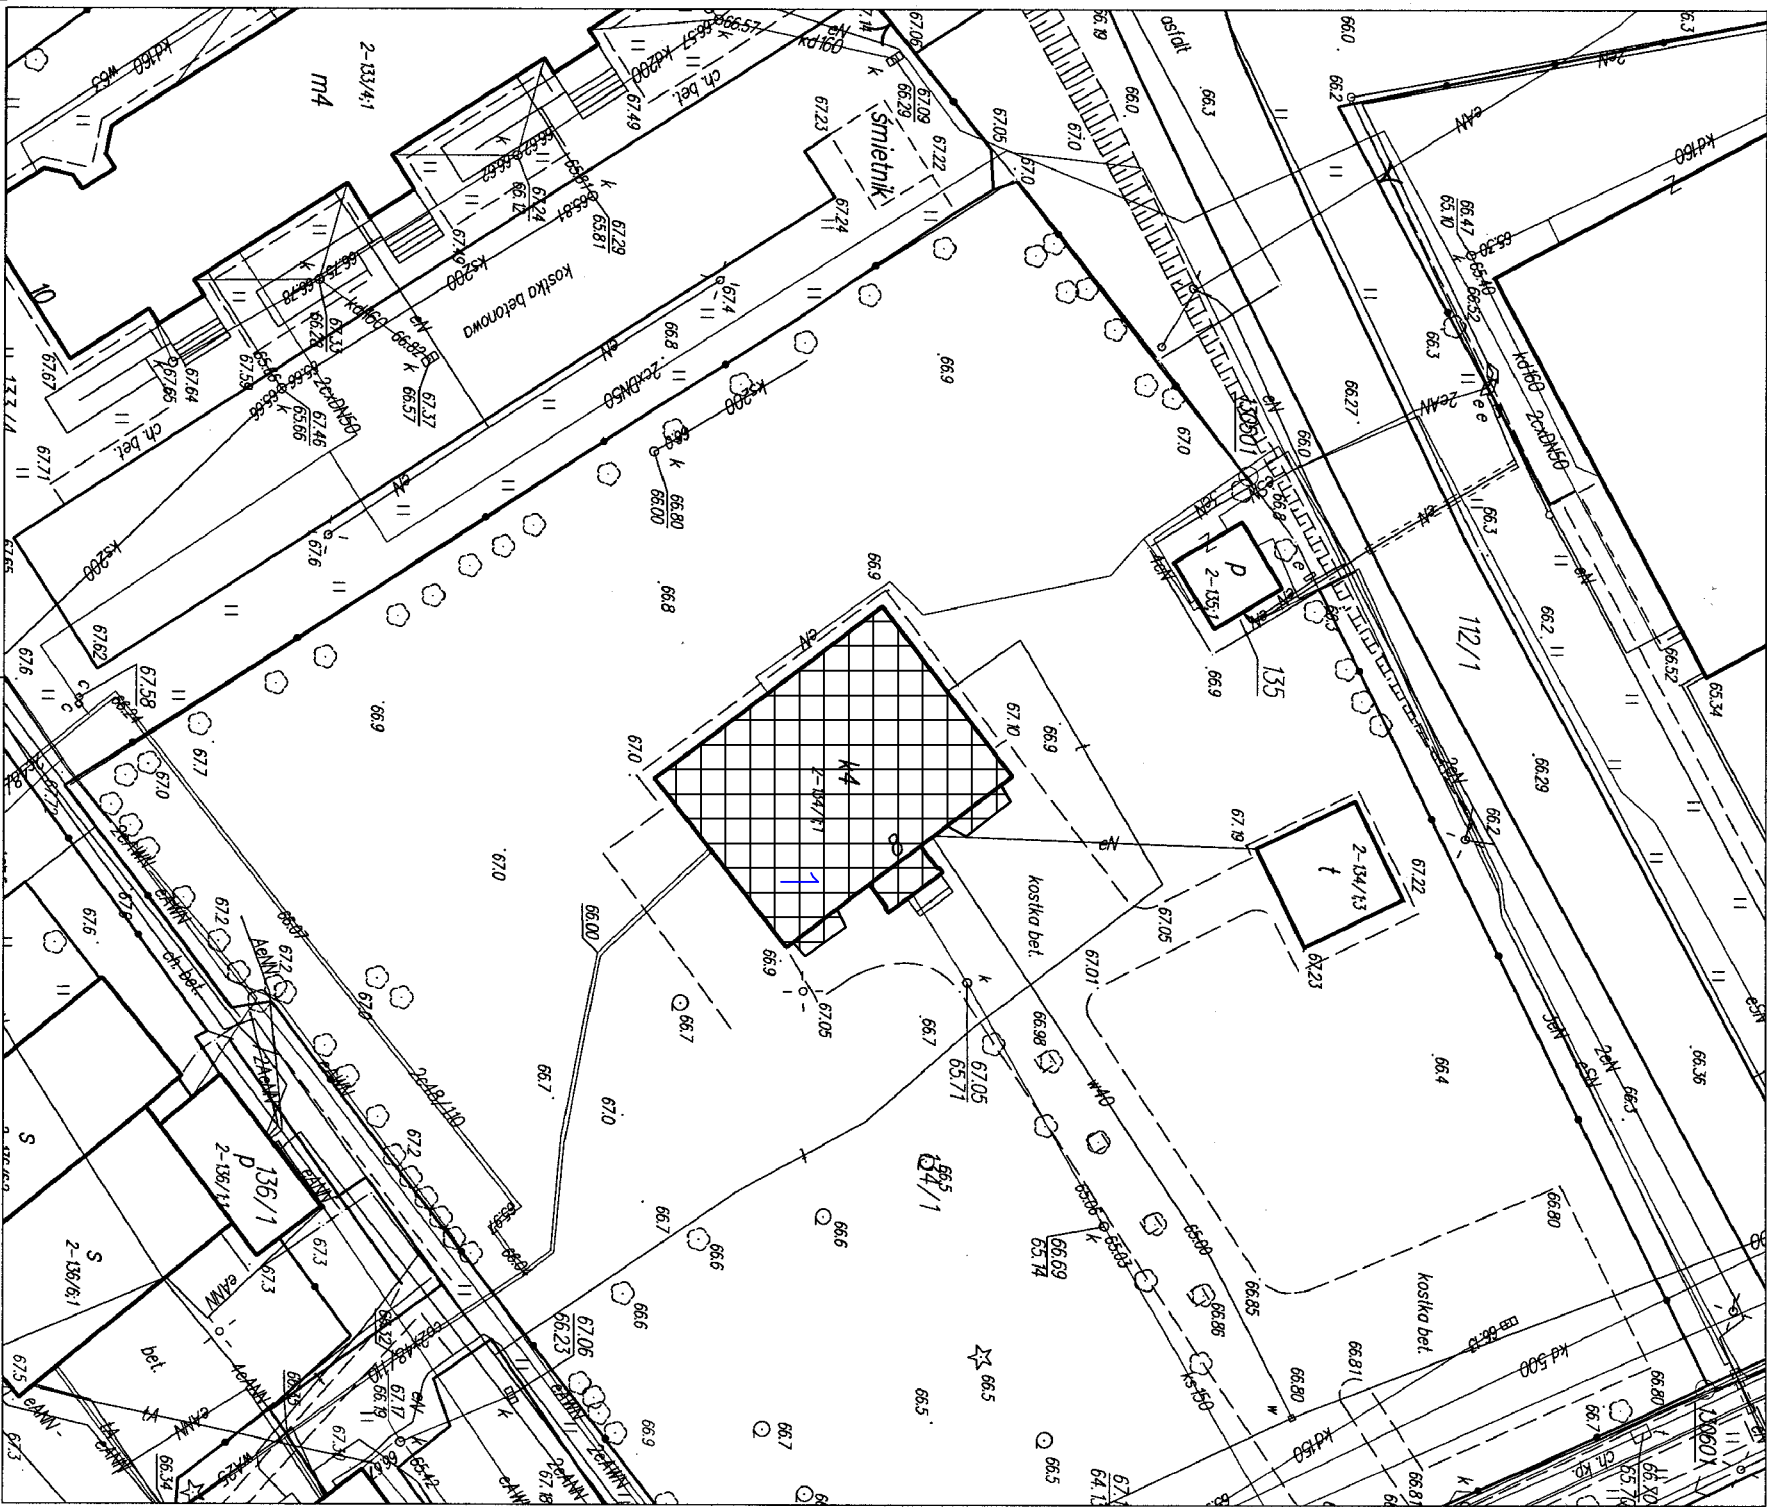

Mapa zadaniowa

Skala 1:500

godło mapy 7.2.15.17.03.3.2

układ XY – 20007, ukł. H-Krzesztadt 60

województwo warmińsko-mazurskie
powiat lidzbarski
miasto Orneta
obręb 2

Poświadczam się zgodność niniejszej kopii z treścią materiału państwowego zasobu geodezyjnego i kartograficznego	
Organ prowadzący państwowy zasób geodezyjny i kartograficzny	Starosta Lidzbarski MAPA ZADANIOWA
Nazwa materiału zasobu
Identyfikator ewidencyjny materiału zasobu	P.2809.2.000-4.001
Data wykonania kopii	18.05.2015
Imię, nazwisko i podpis osoby reprezentującej organ	

"PROLINE" Piotr Zawadzki, 11-100 Lidzbark Warmiński, ul. Cicha 19
AutocAD LT 2012, NR. SERIJNY 360-14302432

Adres obiektu:

Dworcowa 8, dz. nr 134/1
11-130 Orneta

Nazwa obiektu:

"Mój Dom" w Ornecie

Inwestor:

Powiat Lidzbarski
ul. Wyszyńskiego 37

Przedmiot rysunku:

Rys. nr:

11-100 Lidzbark Warmiński

Stadium:

Skala:

Data:

Projektant:

Uprawnienia:

Piotr Zawadzki

WAM/0036/ZOOK/09