


ELEWACJA PÓŁNOCNA
SKALA 1:50

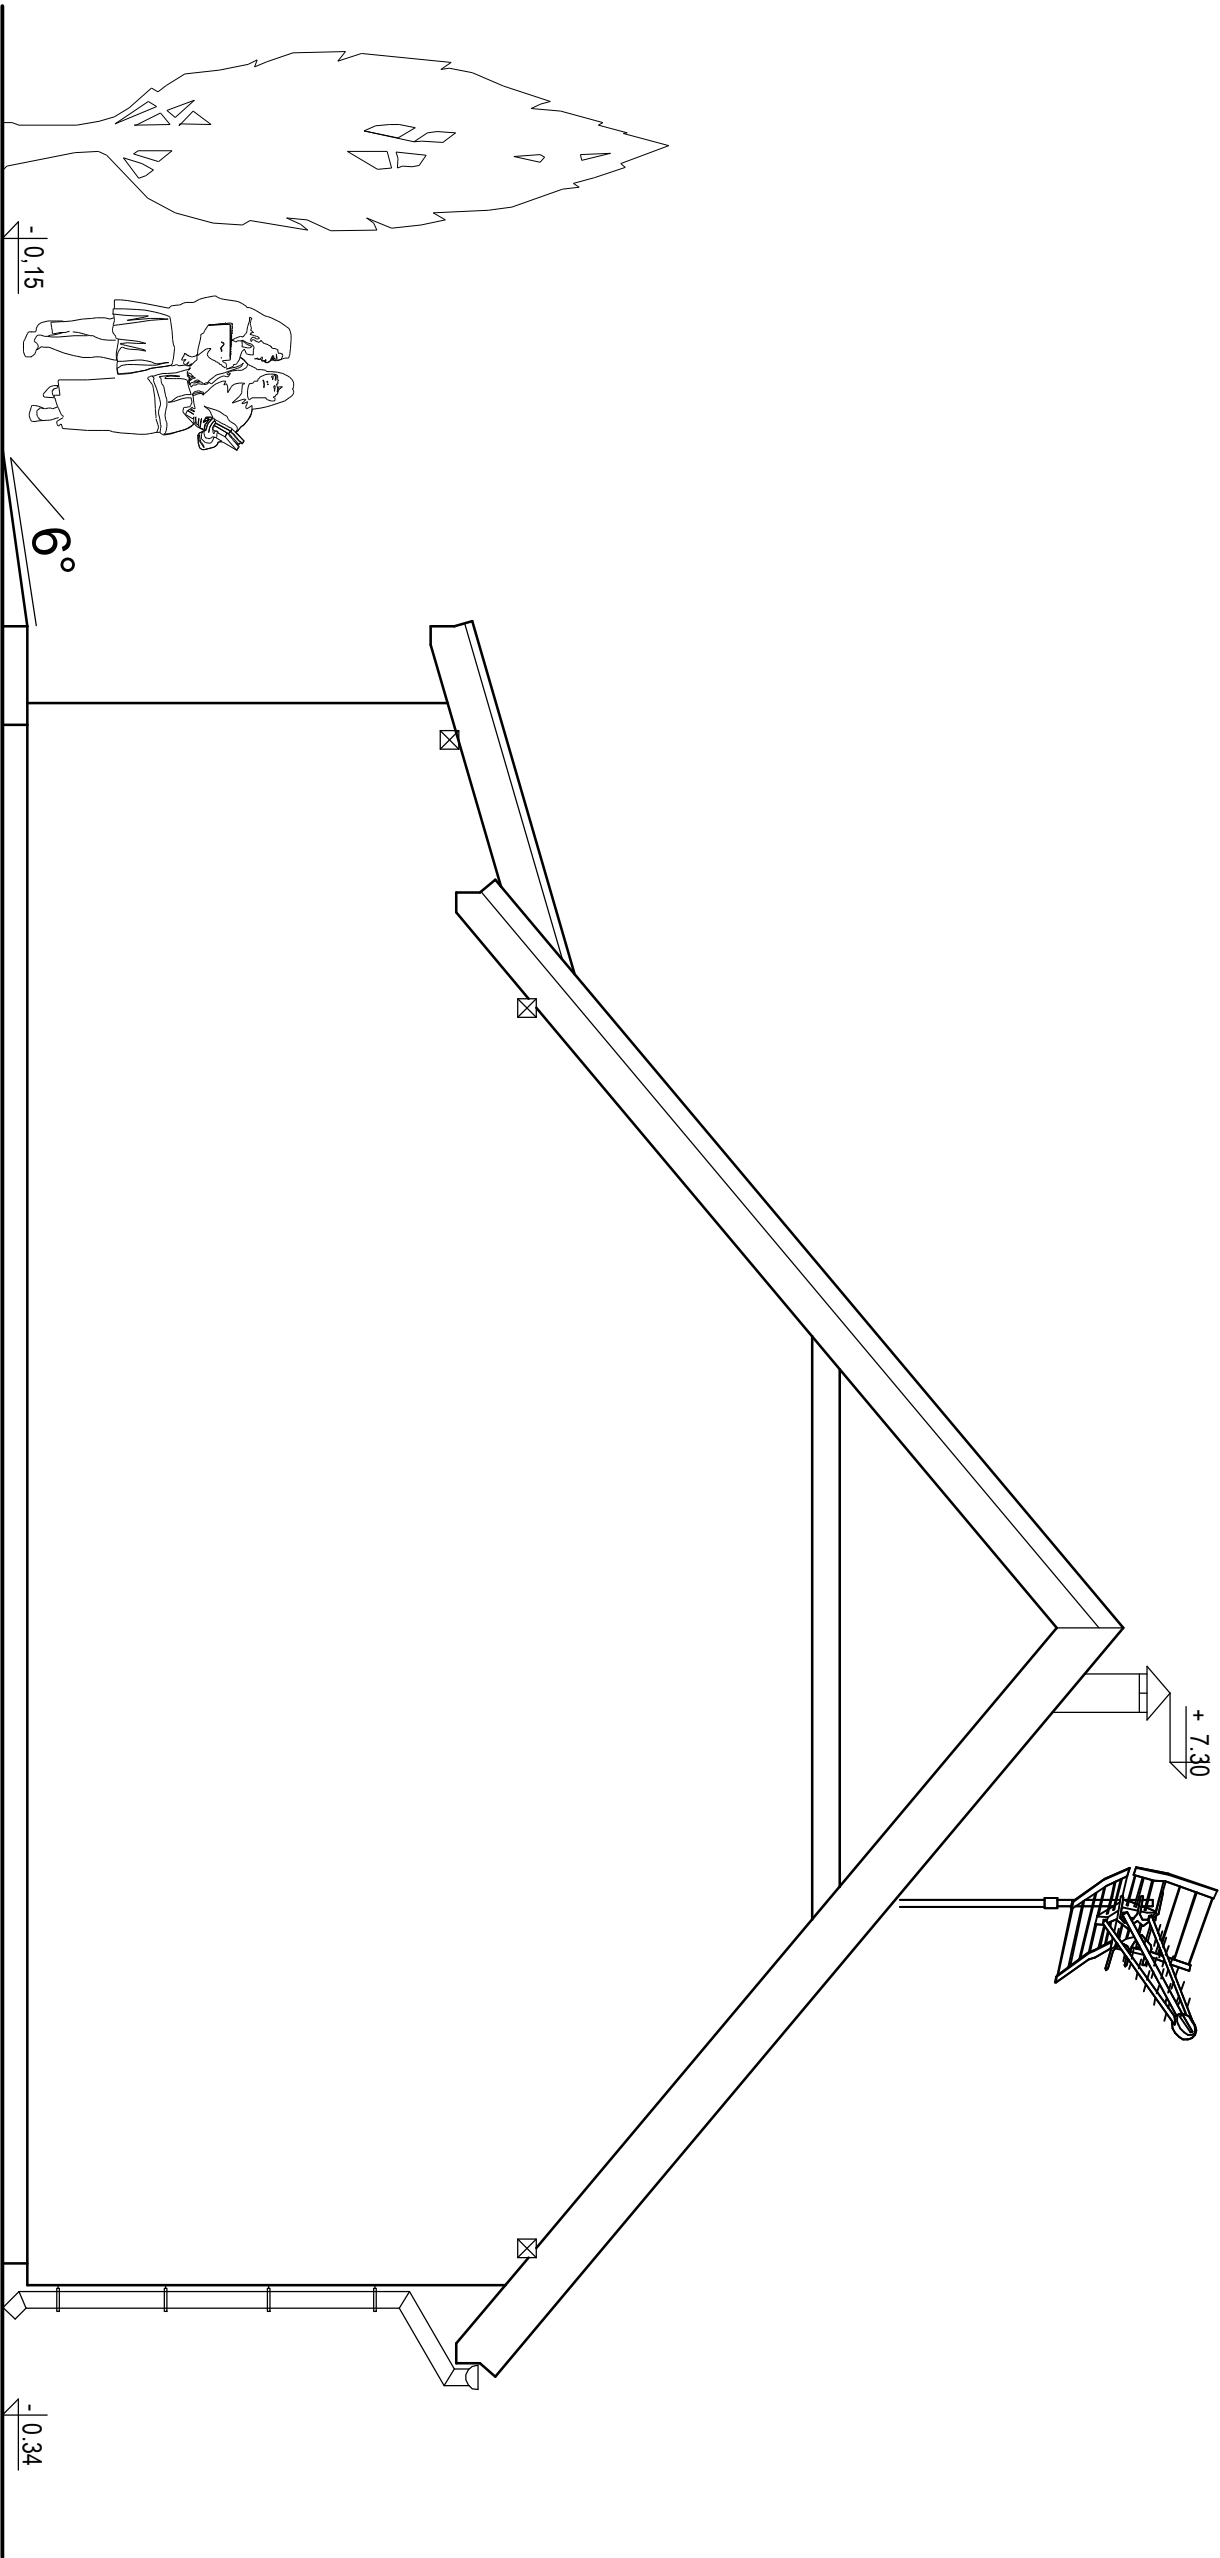

Adres obiektu: ul. Piękna dz. nr 119/5 11-100 Lidzbark Warmiń.	Stadium: Projekt budowlany.	Rys. nr: 14
Inwestor: Powiat Lidzbarski ul. Wyszynskiego 37 11-100 Lidzbark Warmiński	Nazwa obiektu: Powiatowe Centrum Edukacji Ekologicznej.	Skala: 1:50
	Przedmiot rysunku: Elewacja północna.	Data: 07.2016 r
Projektant: Józef Zelińkowski ul. Pomiatowskiego 9/A 11-100 Lidzbark Warmiński	Uprawnienia: 117/88/OL	Podpis: