



RZUT PODDASZA  
SKALA 1:50

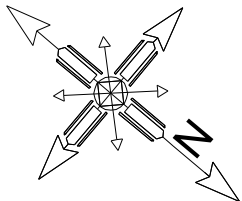

A

B-B

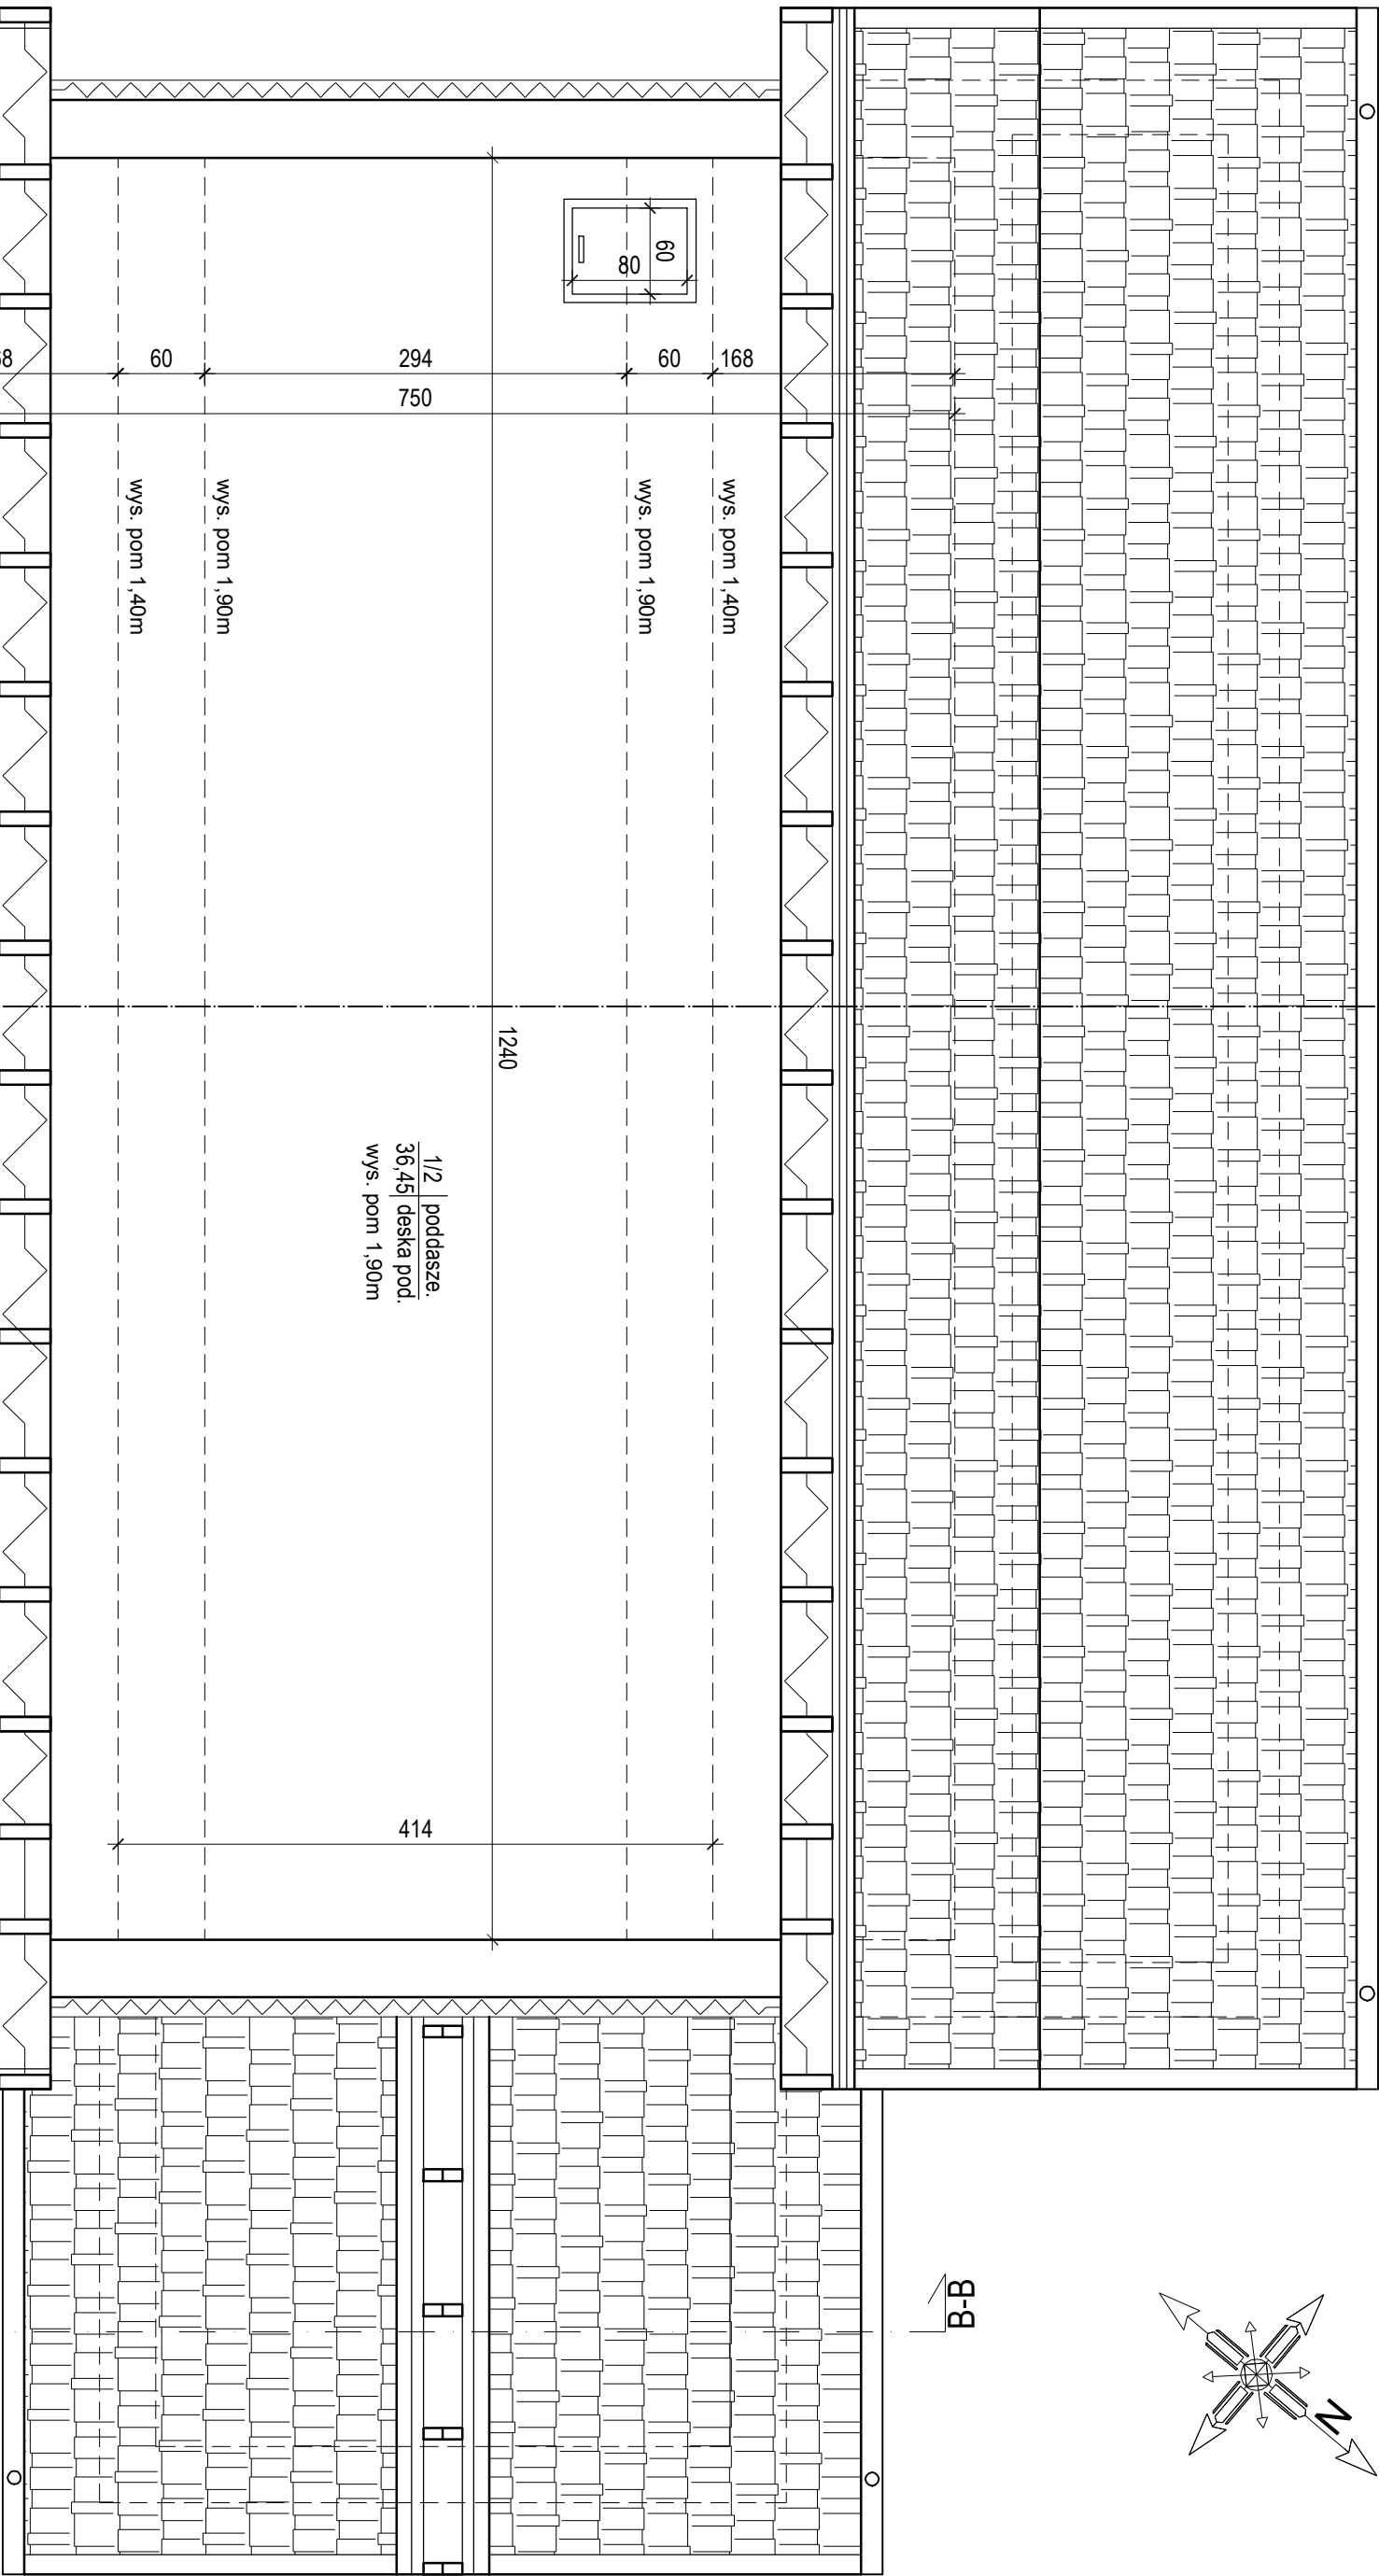

B-B

A

<b>Adres obiektu:</b> ul. Piękna dz. nr 119/5 11-100 Lidzbark Warmiński.	<b>Stadium:</b> Projekt budowlany.	<b>Rys. nr:</b> 9
<b>Inwestor:</b> Powiat Lidzbarski ul. Wyszynskiego 37 11-100 Lidzbark Warmiński	<b>Nazwa obiektu:</b> Powiatowe Centrum Edukacji Ekologicznej.	<b>Skala:</b> 1:50
<b>Projektant:</b> Józef Zelińkowski ul. Poniatowskiego 9/A 11-100 Lidzbark Warmiński	<b>Przedmiot rysunku:</b> Rzut poddasza.	<b>Data:</b> 07.2016 r
	<b>Uprawnienia:</b> 117/88/OL	<b>Podpis:</b>