


SCHEMAT TECHNOLOGICZNY

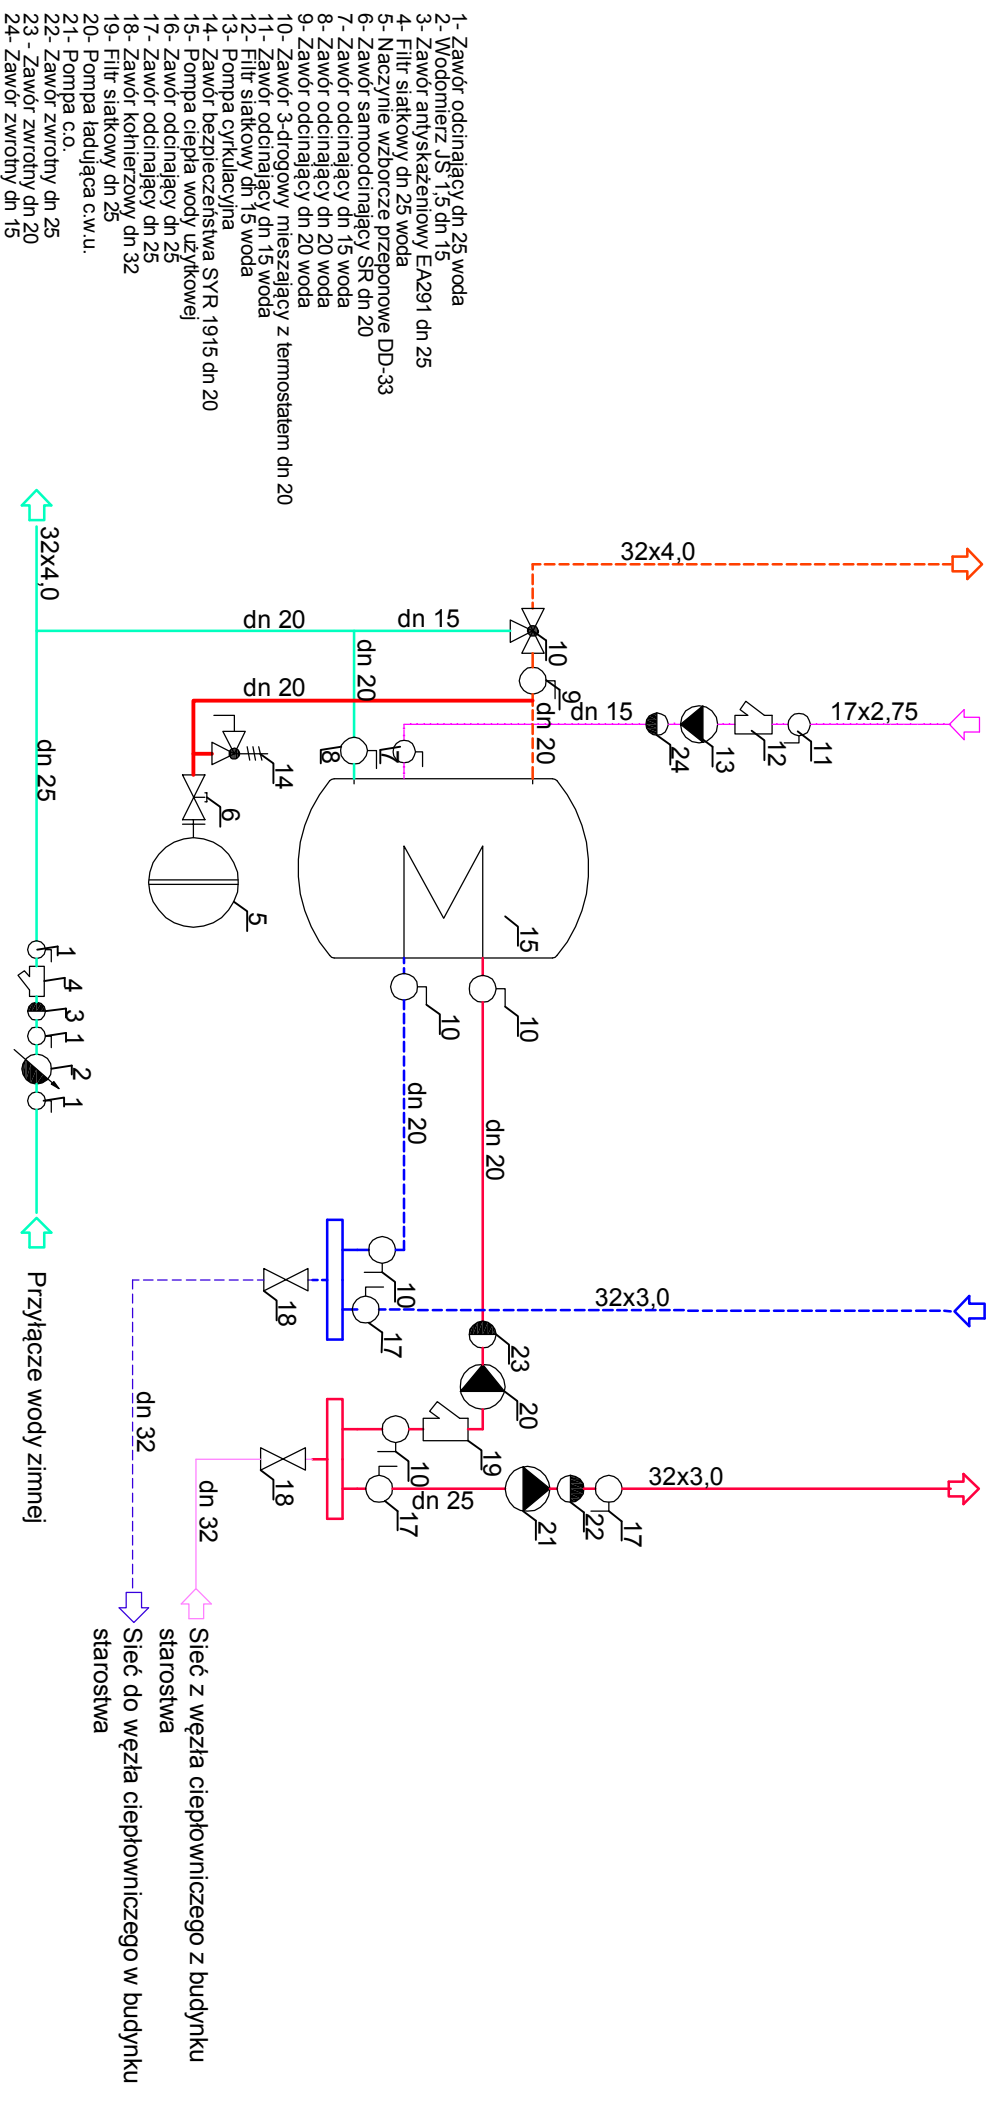

Adres obiektu: ul. Wyszyńskiego 37 dz. 119/5 11-100 Lidzbark Warmiń.	Stadium: Projekt budowlany.	Rys. nr S-6
	Nazwa obiektu: Powiatowe Centrum Edukacji Ekologicznej.	
Inwestor: Powiat Lidzbarski ul. Wyszyńskiego 37 11-100 Lidzbark Warmiński	Przedmiot rysunku: Schemat techn.	Data: 07.2016
Projektant: inż. Henryk Burdał ul. Ofrowicza 17/69 10-684 Olsztyn	Uprawnienia: 181/93/OL	Podpis