


RZUT PRZYZIEMIEMIA
INWENTARYZACJA
SKALA 1:50

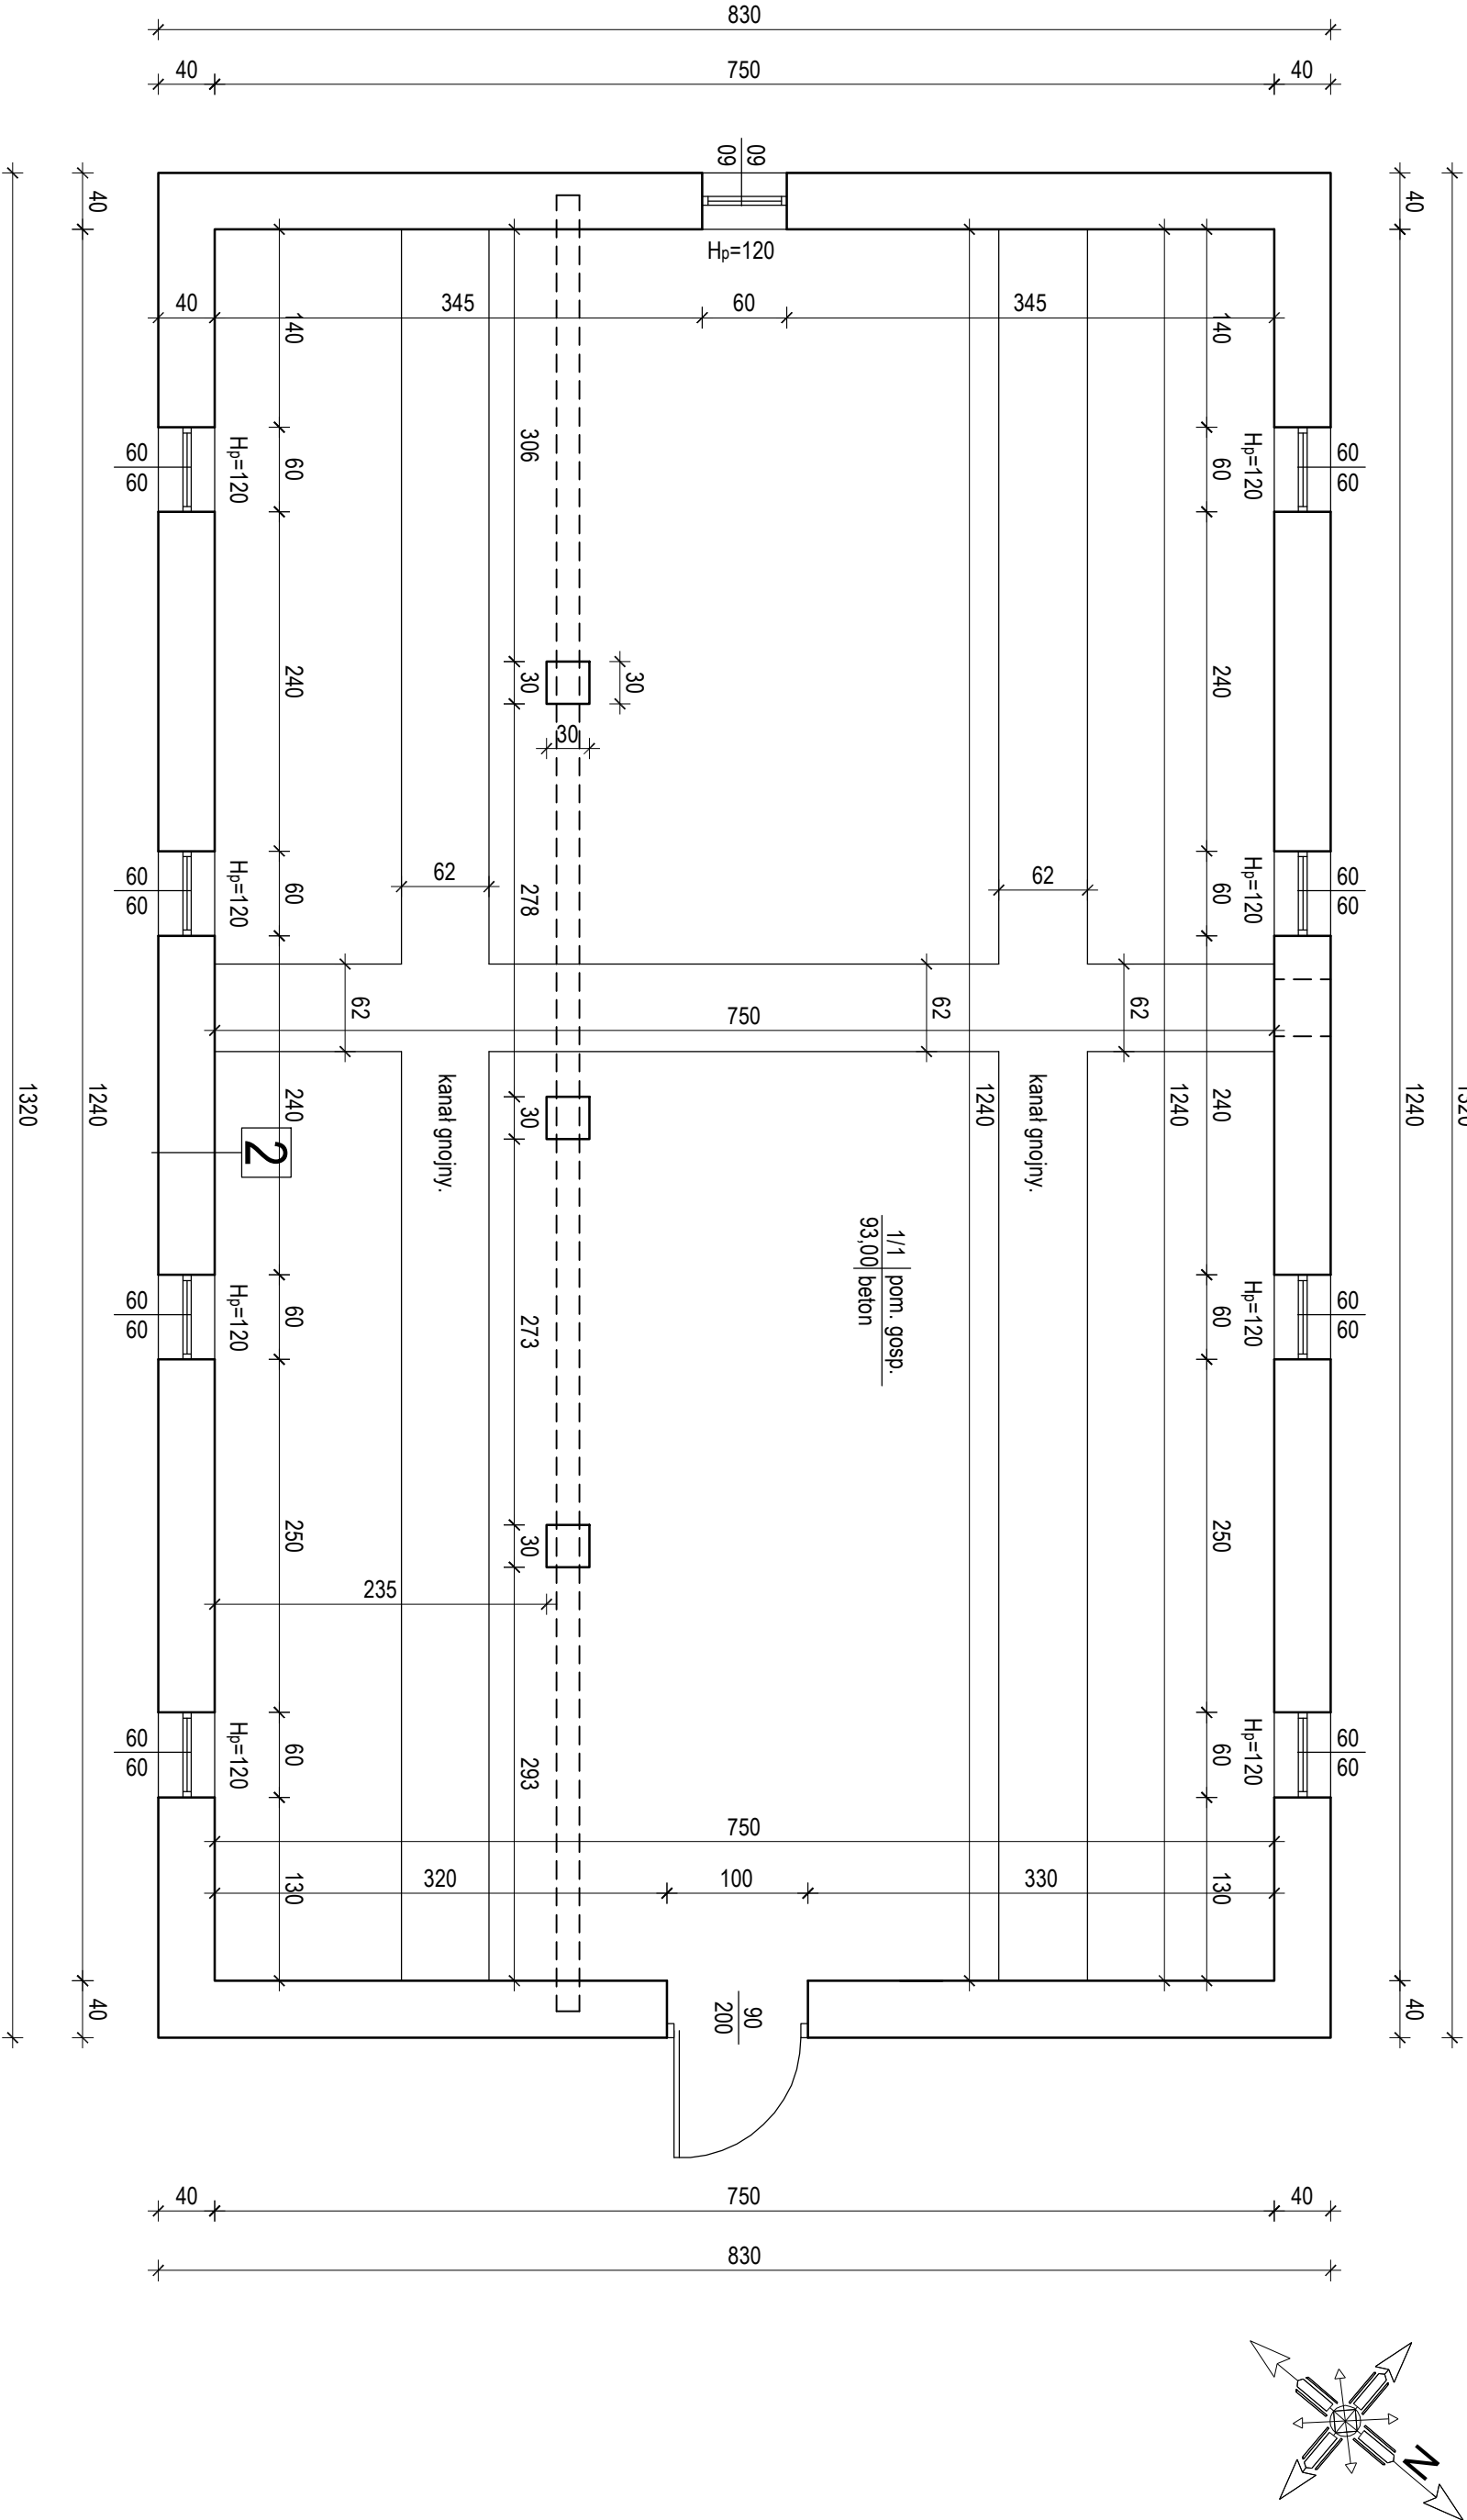

Adres obiektu: ul. Piękna dz. nr 119/5 11-100 Lidzbark Warmiński.		Stadium: Inwentaryzacja.	Rys. nr: 1
Inwestor: Powiat Lidzbarski ul. Wyszynskiego 37 11-100 Lidzbark Warmiński		Nazwa obiektu: Budynek gospodarczy.	Skala: 1:50
Projektant: Józef Zelińkowski ul. Pomiatowskiego 9/A 11-100 Lidzbark Warmiński		Przedmiot rysunku: Rzut przyziemia.	Data: 07.2016 r
Uprawnienia: 117/88/OL		Podpis:	