


RZUT FUNDAMENTÓW
SKALA 1:50

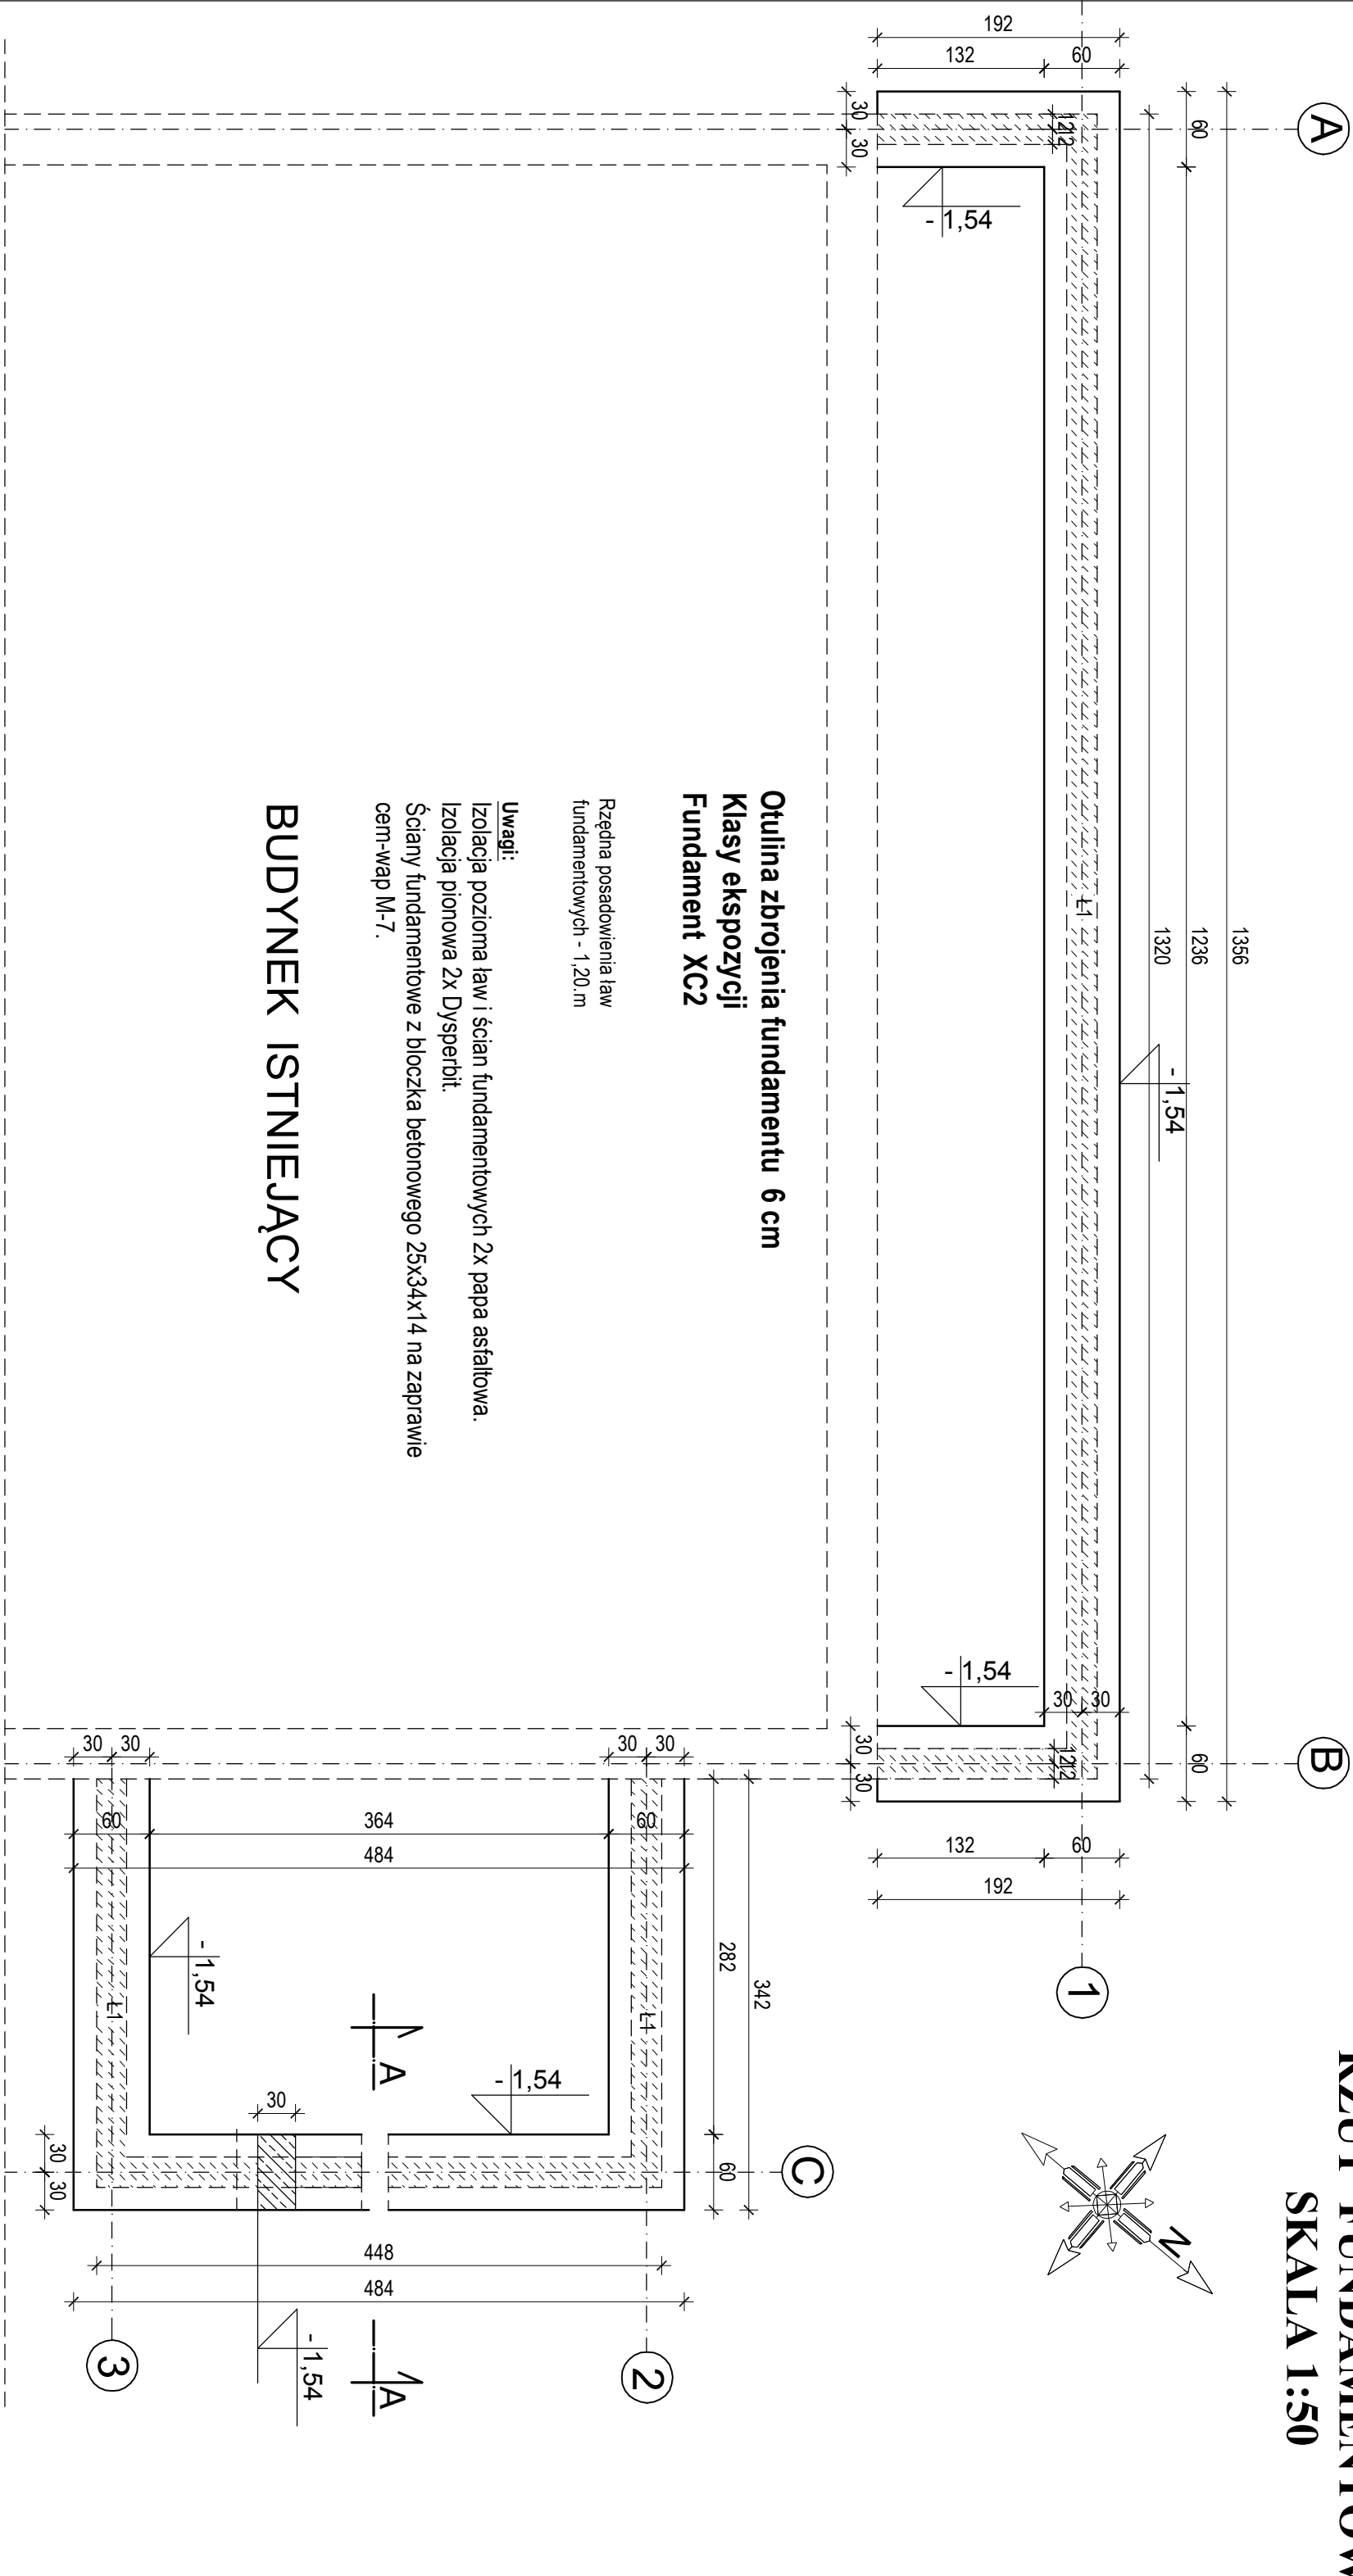

STAL 34GS
STAL ST0S
BETON C25/30

Adres obiektu: ul. Piękna dz. nr 119/5 11-100 Lidzbark Warmiński.	Stadium: Projekt budowlany.	Rys. nr: 7
Inwestor: Powiat Lidzbarski ul. Wyszynskiego 37 11-100 Lidzbark Warmiński	Nazwa obiektu: Powiatowe Centrum Edukacji Ekologicznej.	Skala: 1:50
Projektant: Józef Zeliński ul. Pomiatowskiego 9/A 11-100 Lidzbark Warmiński	Przedmiot rysunku: Rzut fundamentów.	Data: 07.2016 r
Uprawnienia: 11/78/OL	Podpis:	