


Poziom porównawczy 65,00 m n.p.m.

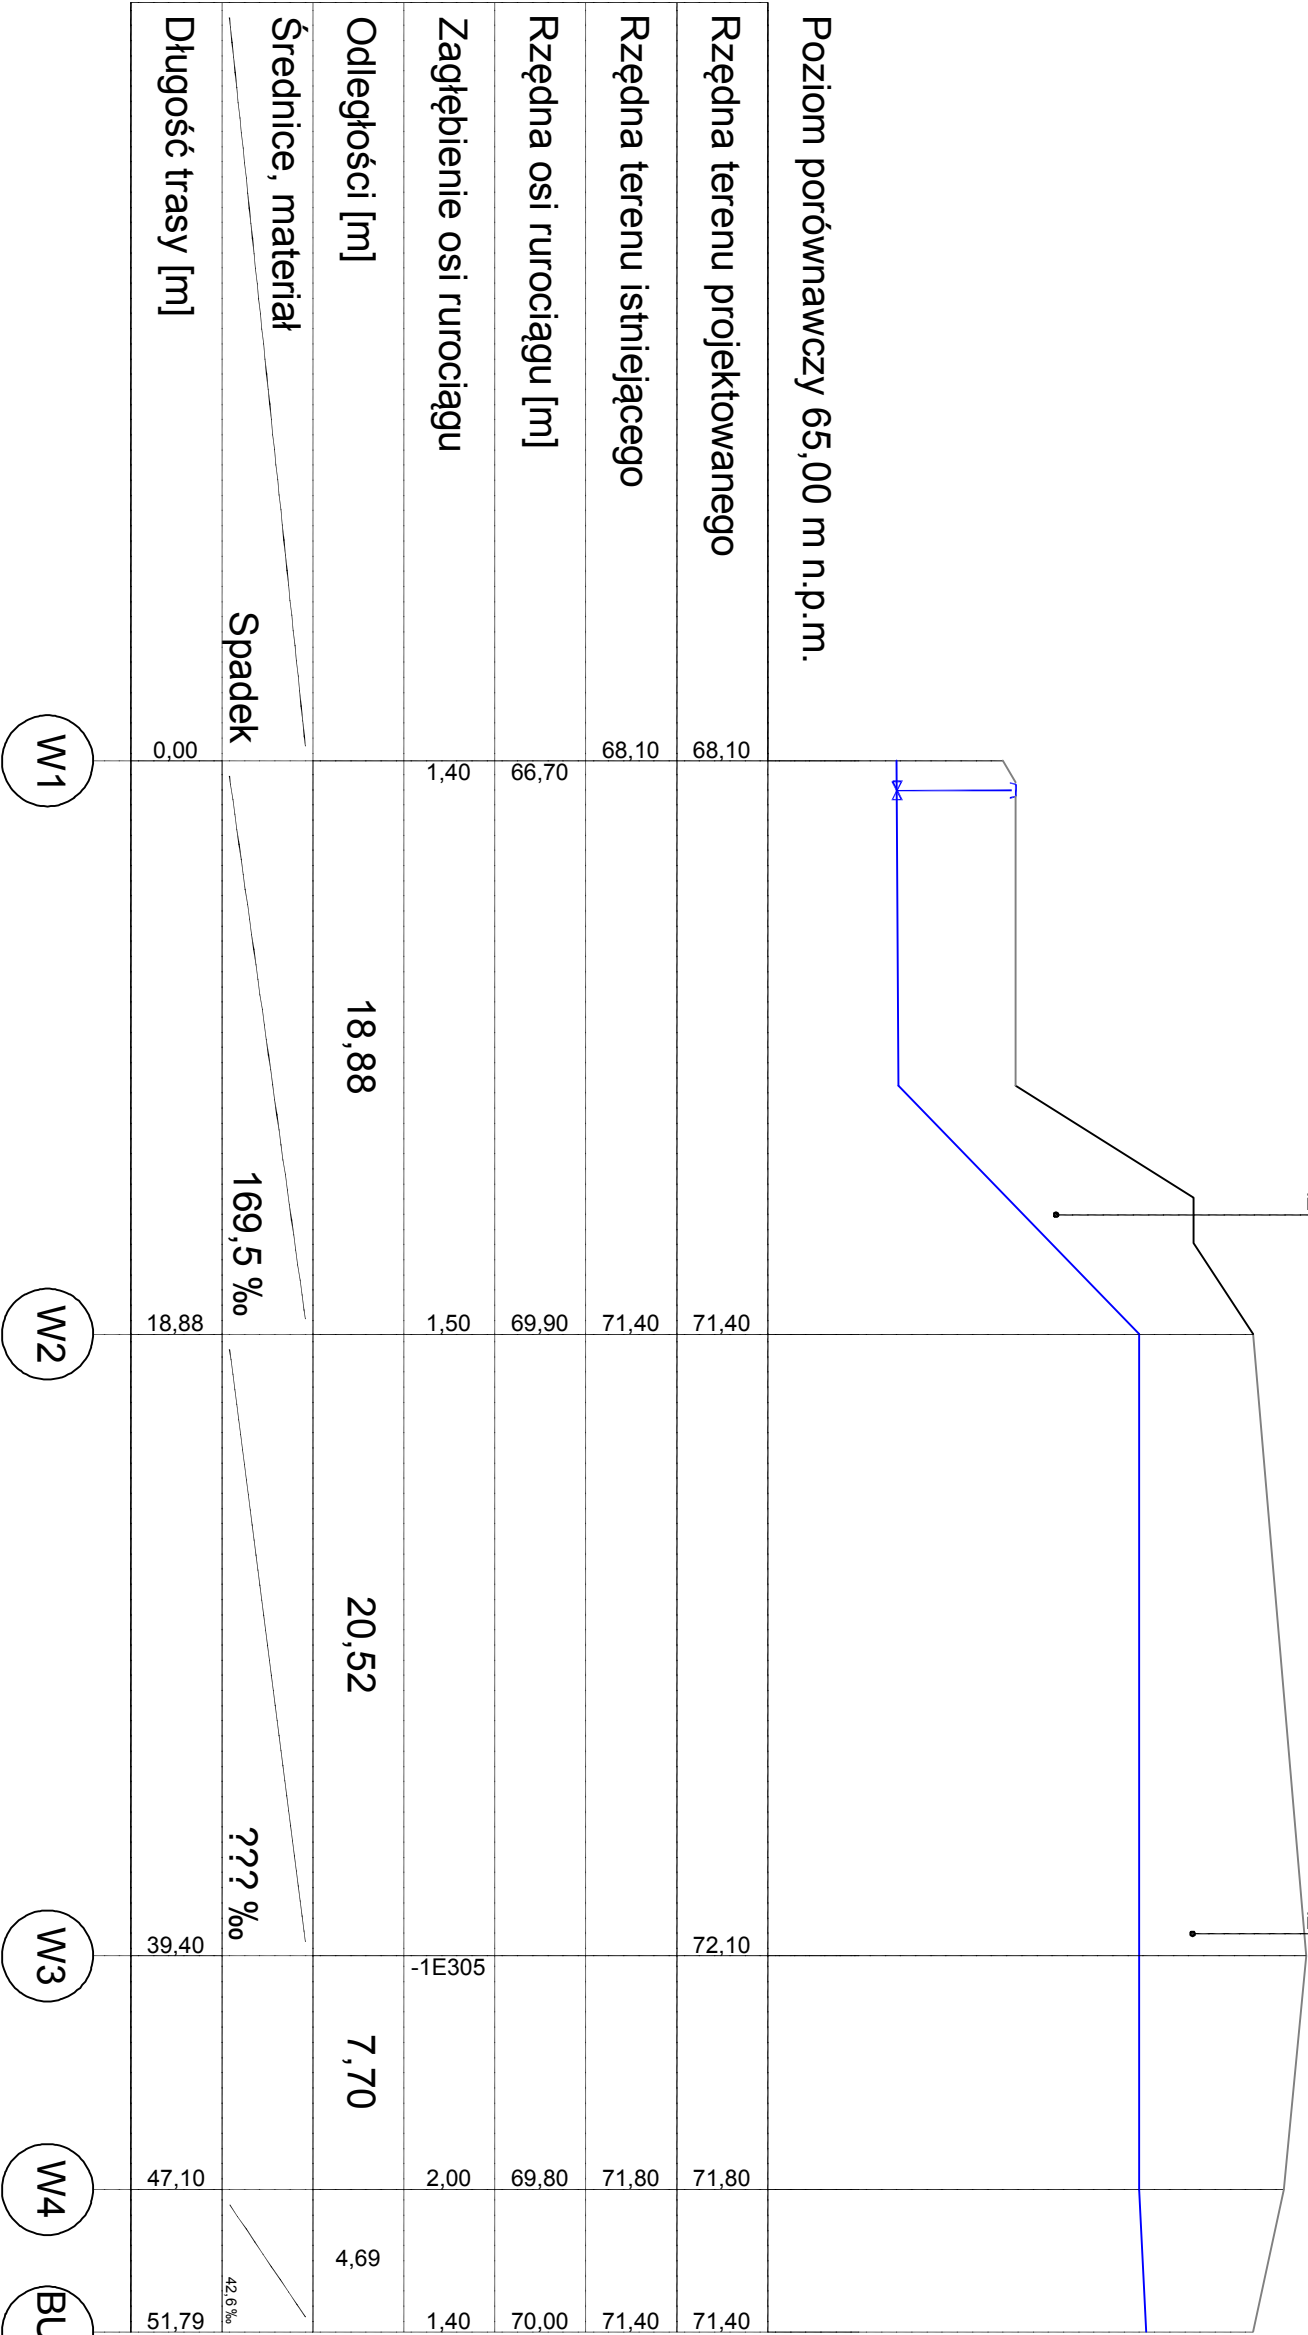

Rzędna terenu projektowanego	68,10	71,40	72,10	71,80	71,40
Rzędna terenu istniejącego	68,10	71,40		71,80	71,40
Rzędna osi rurociągu	66,70	69,90		69,80	70,00
Zagłębienie osi rurociągu	1,40	1,50	-1E305	2,00	1,40
Odległości [m]	18,88	20,52	7,70	4,69	
Średnice, materiał	Spadek	169,5 ‰	???	42,6 ‰	
Długość trasy [m]	0,00	18,88	39,40	47,10	51,79

Adres obiektu:	Stadium:	Rys. nr
-----------------------	-----------------	----------------

ul. Wyszyńskiego 37 dz. 119/5
11-100 Lidzbark Warmiński.

Projekt budowlany.

S-1

Inwestor:

Powiat Lidzbarski
ul. Wyszyńskiego 37
11-100 Lidzbark Warmiński

Nazwa obiektu:
Powiatowe Centrum Edukacji
Ekologicznej.

Skala:

1:50

Projektant:

inż. Henryk Burdał
ul. Orłowicza 17/69
10-684 Olszryn

Przedmiot rysunku:
Profil przyłącza wodociągowego

Data:

07.2016 r

Uprawnienia:

181/93.OL

Podpis: