


PRZEKRÓJ B - B SKALA 1:50

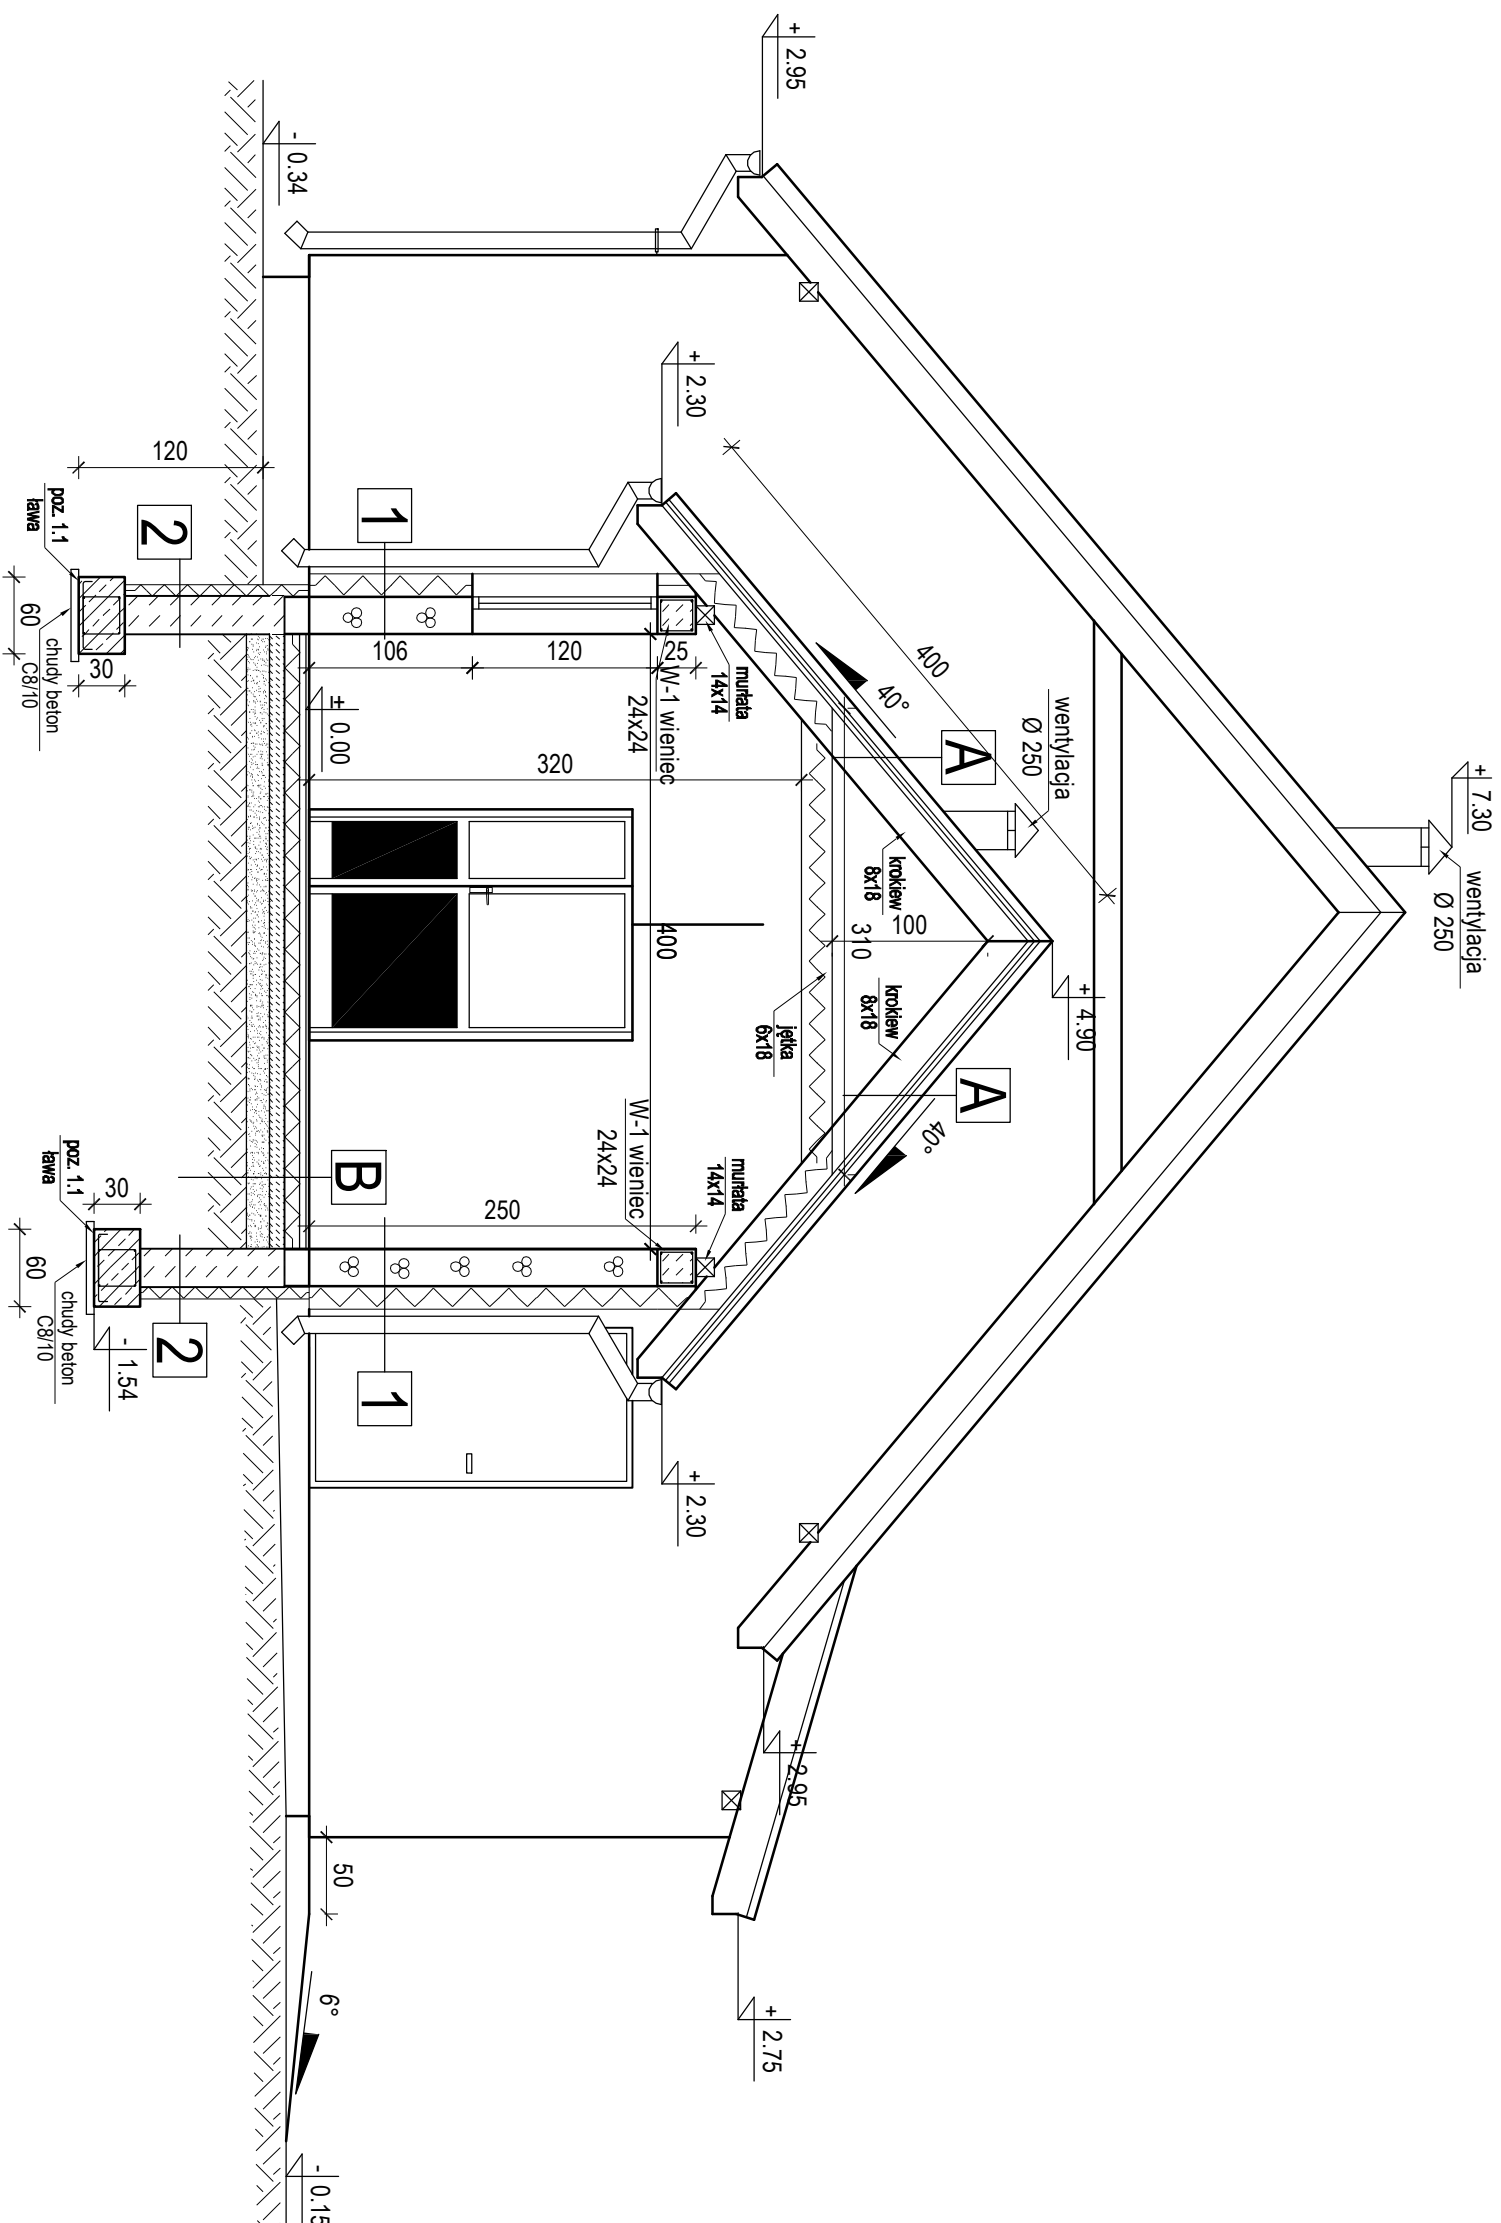

A	
dachówka ceramiczna	
łaty, kontrłaty	
papa	
deskowanie	
krokwie 8x18	
wełna mineralna 20 cm.	
folia izolacyjna PE	
płyty KG na stelażu	

B	
gres antypoślizgowy	
posadzka bet. gr.6 cm zbrojona	
1 x folia ochronna PE	
styropian EPS 200-036 10/5 cm.	
izolacja pozioma (papa asfaltowa)	
chudy beton B15 gr. 15 cm	
ubity żwir gr. 30cm	

1	<p>tynk cienkowarstwowy</p> <p>styropian EPS 70-040 14 cm.</p> <p>gazobeton 24 cm.</p> <p>tynk cement-wap.</p>
---	--

2	styropian EPS 100-038 8 cm. izolacja przeciwwilgociowa izohan dysperbit bloczek betonowy 38x24x12 na zap. cem. 5MPa izolacja przeciwwilgociowa
---	---

Adres obiektu: ul. Piekna dz. nr 11/9/5 11-100 Lidzbark Warmiń.		Stadium: Projekt budowlany.	Rys. nr: 11
Inwestor: Powiat Lidzbarski ul. Wyszyńskiego 37 11-100 Lidzbark Warmiński			
Projektant: Józef Żelichowski ul. Pomiatowskiego 9/A 11-100 Lidzbark Warmiński		Przedmiot rysunku: Przećoć B - B.	Data: 07.2016 r
		Uprawnienia: 11/788/OL	Podpis: