


Temat: LIDZBARK WARM. - park				
Rodzaj: opinia geotechniczna				
Treść: przekrój geotechniczny II				
Opracował:	Data:	Podpis:	Skala:	Zał:
mgr M. Winskiewicz	9.08.2016		pion. 1:100 poz. 1:1000	5

Przekrój III-III

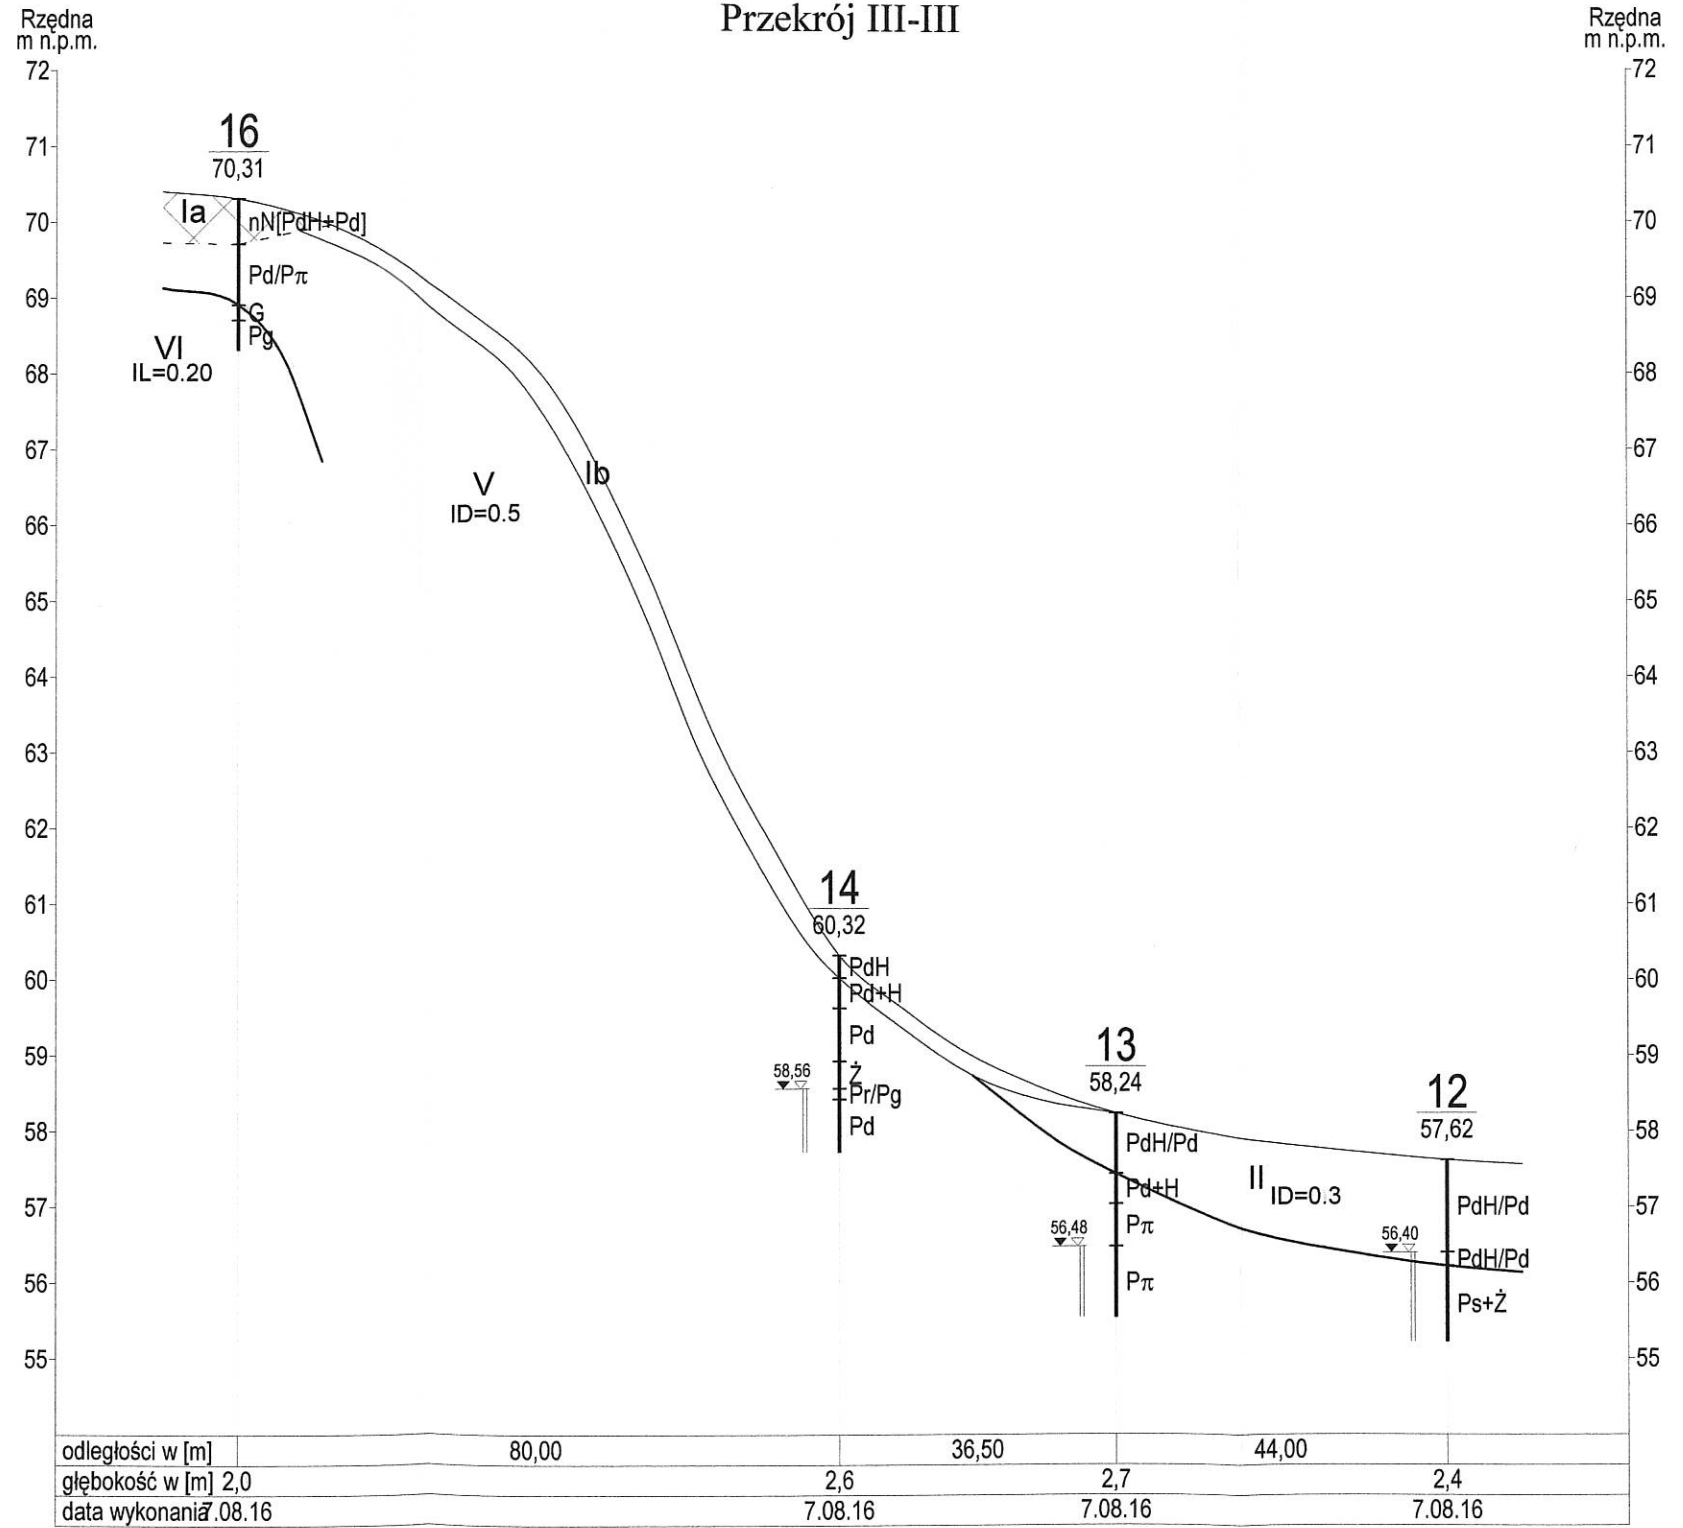


Temat: LIDZBARK WARM. - park

Rodzaj:
opracowania: opinia geotechniczna



Treść: przekrój geotechniczny III

Opracował:
mgr M. Winskiewicz

Data:

Podpis:	Skala:
	pion. 1:100 poz. 1:1000

program GEOGRAF firmy MICROGEO tel.(22)6677858

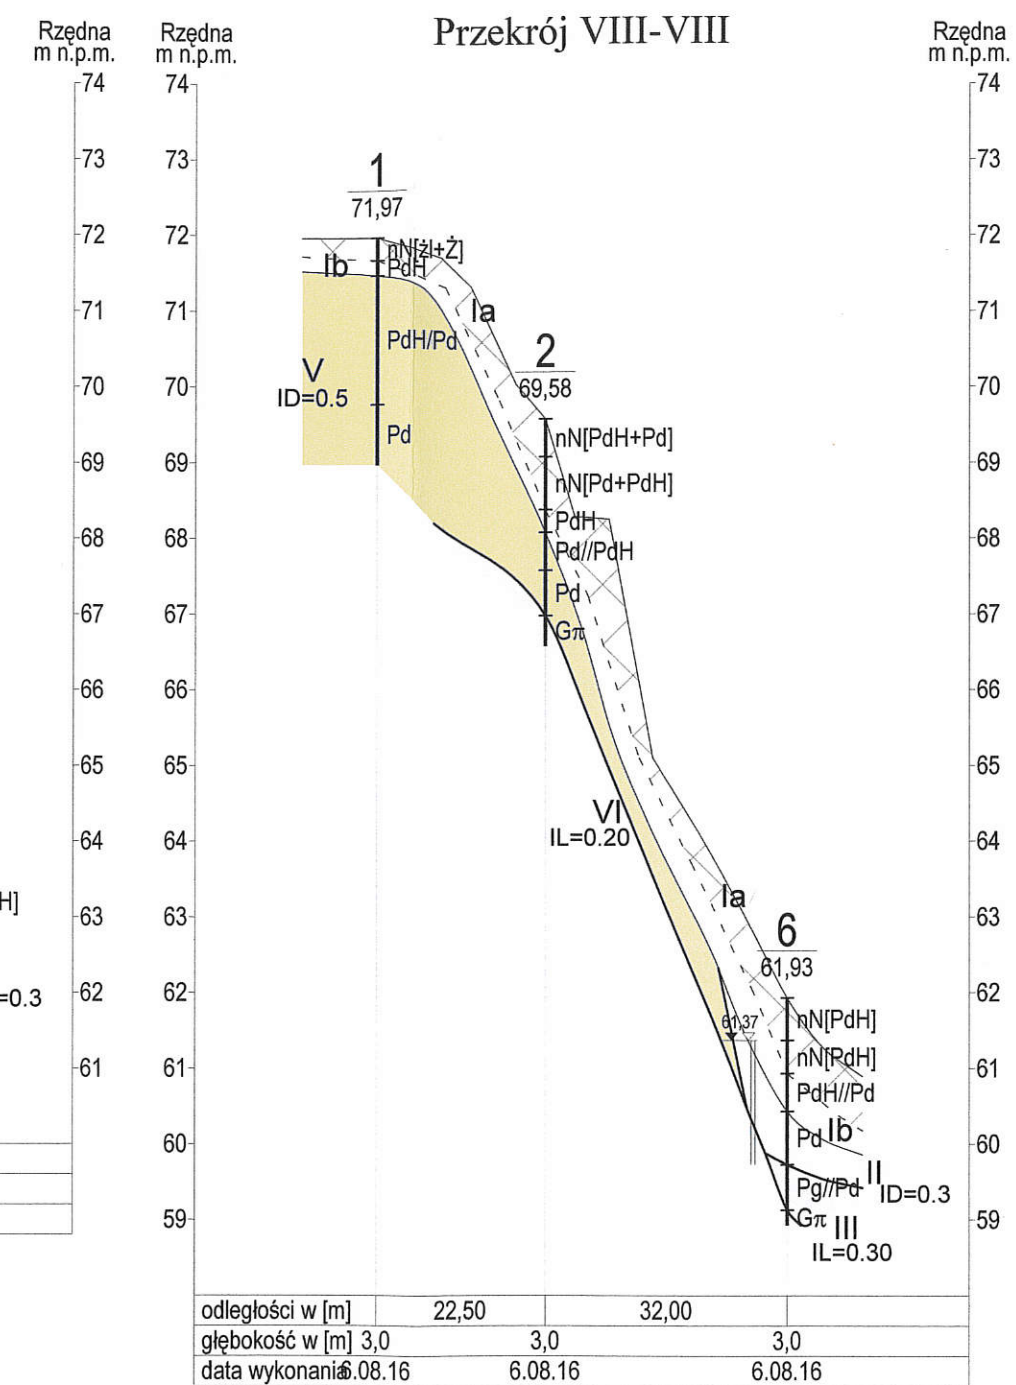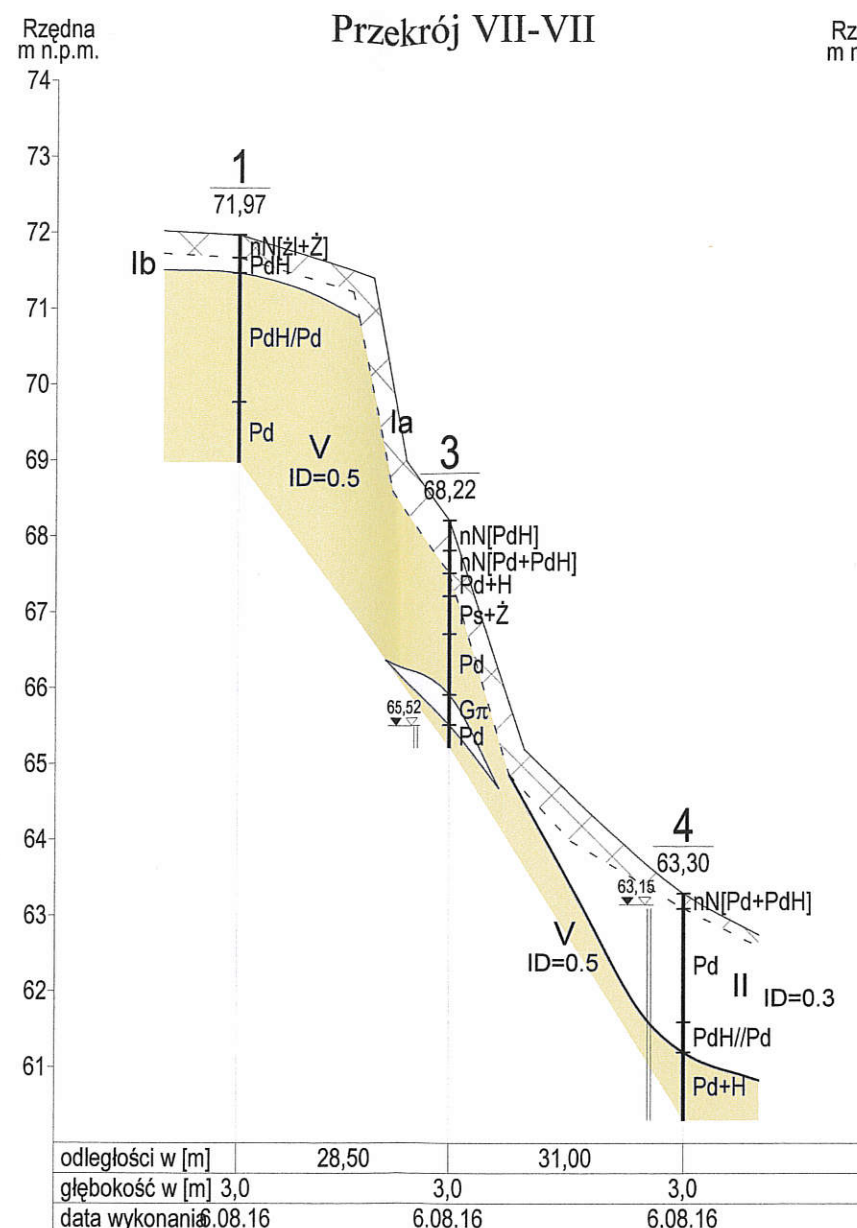

Temat: LIDZBARK WARM. - park				
Rodzaj opracowania: opinia geotechniczna				
Treść: przekroje geotechniczne VII, VIII				
Opracował: mgr M. Winskiewicz	Data: 9.08.2016	Podpis: 	Skala: pion. 1:100 poz. 1:1000	Zał: 8