


Poziom porównawczy 65,00 m n.p.m.

Rzędna terenu projektowanego	67,90	67,90	70,15	71,40	71,40
Rzędna terenu istniejącego	67,90		70,15	71,40	71,40
Rzędna dna kanału	66,04		67,50 68,50	69,80	69,93
Zagłębienie dna kanału [m]	1,86		2,65 1,65	1,60	1,47
Odległości [m]		12,58	5,48	1,75	
Średnice, materiał					
	Spadek	116,0 ‰	297,3 ‰	174,4 ‰	
Długość trasy [m]	0,00	12,58		18,06	19,81

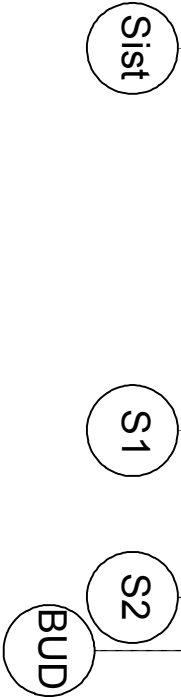

istn. kabel energ. NN ø20 Ro=68,87 eN

Adres obiektu: ul. Wyszyńskiego 37 dz. 119/5 11-100 Lidzbark Warmiński.	Stadium: Projekt budowlany.	Rys. nr S-2
Inwestor: Powiat Lidzbarski ul. Wyszyńskiego 37 11-100 Lidzbark Warmiński	Nazwa obiektu: Powiatowe Centrum Edukacji Ekologicznej.	Skala: 1:50
Projektant: inż. Henryk Burdał ul. Orłowicza 17/69 10-684 Olsztyn	Przedmiot rysunku: Profil przyłącza kanalizacyjnego	Data: 07.2016 r
	Uprawnienia: 181/93OL	Podpis: