


PRZĘKRÓJ A - A  
INWENTARYZACJA  
SKALA 1:50

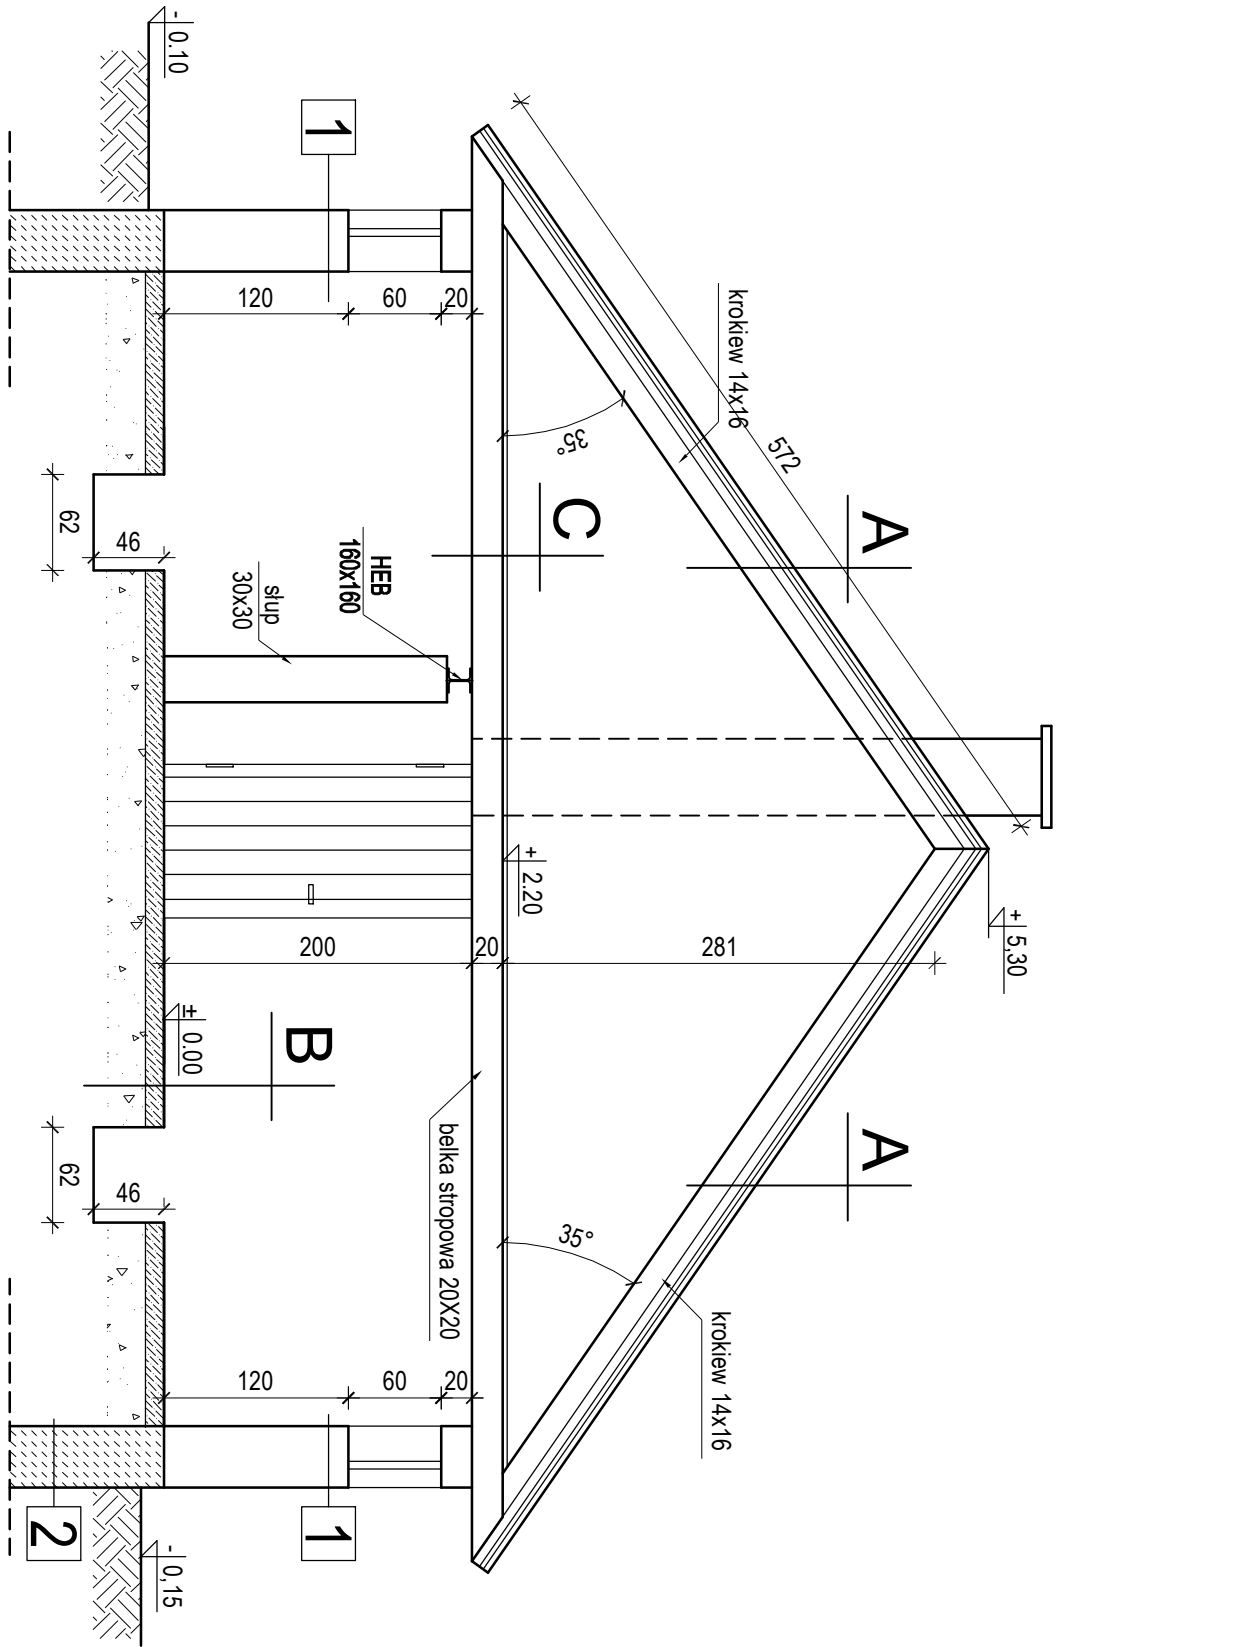

A
płyty eternitowe
łaty, kontrłaty
papa
deskowanie
krokwie 14x16

B
beton gr. 12 cm
izolacja bitumiczna
chudy beton gr. 15 cm
ubity żwir gr. 30cm

C
deska podł. gr. 25 mm
belki stropowe 20x20

1
tynk cement-wap.
cegła pełne 38 cm
tynk cement-wap.

2
tynk cement-wap.
fundament betonowy 38 cm.

<b>Adres obiektu:</b> ul. Piękna dz. nr 119/5 11-100 Lidzbark Warmiń.	<b>Stadium:</b> Inwentaryzacja.	<b>Rys. nr:</b> 2
<b>Inwestor:</b> Powiat Lidzbarski ul. Wyszynskiego 37 11-100 Lidzbark Warmiński	<b>Nazwa obiektu:</b> Budynnek gospodarczy.	<b>Skala:</b> 1:50
<b>Projektant:</b> Józef Żelichowski ul. Poniatowskiego 9/A 11-100 Lidzbark Warmiński	<b>Przedmiot rysunku:</b> Przekrój A - A.	<b>Data:</b> 07.2016 r
	<b>Uprawnienia:</b> 117/88/OL	<b>Podpis:</b>