


ELEWACJA  
INWENTARYZACJA  
SKALA 1:50

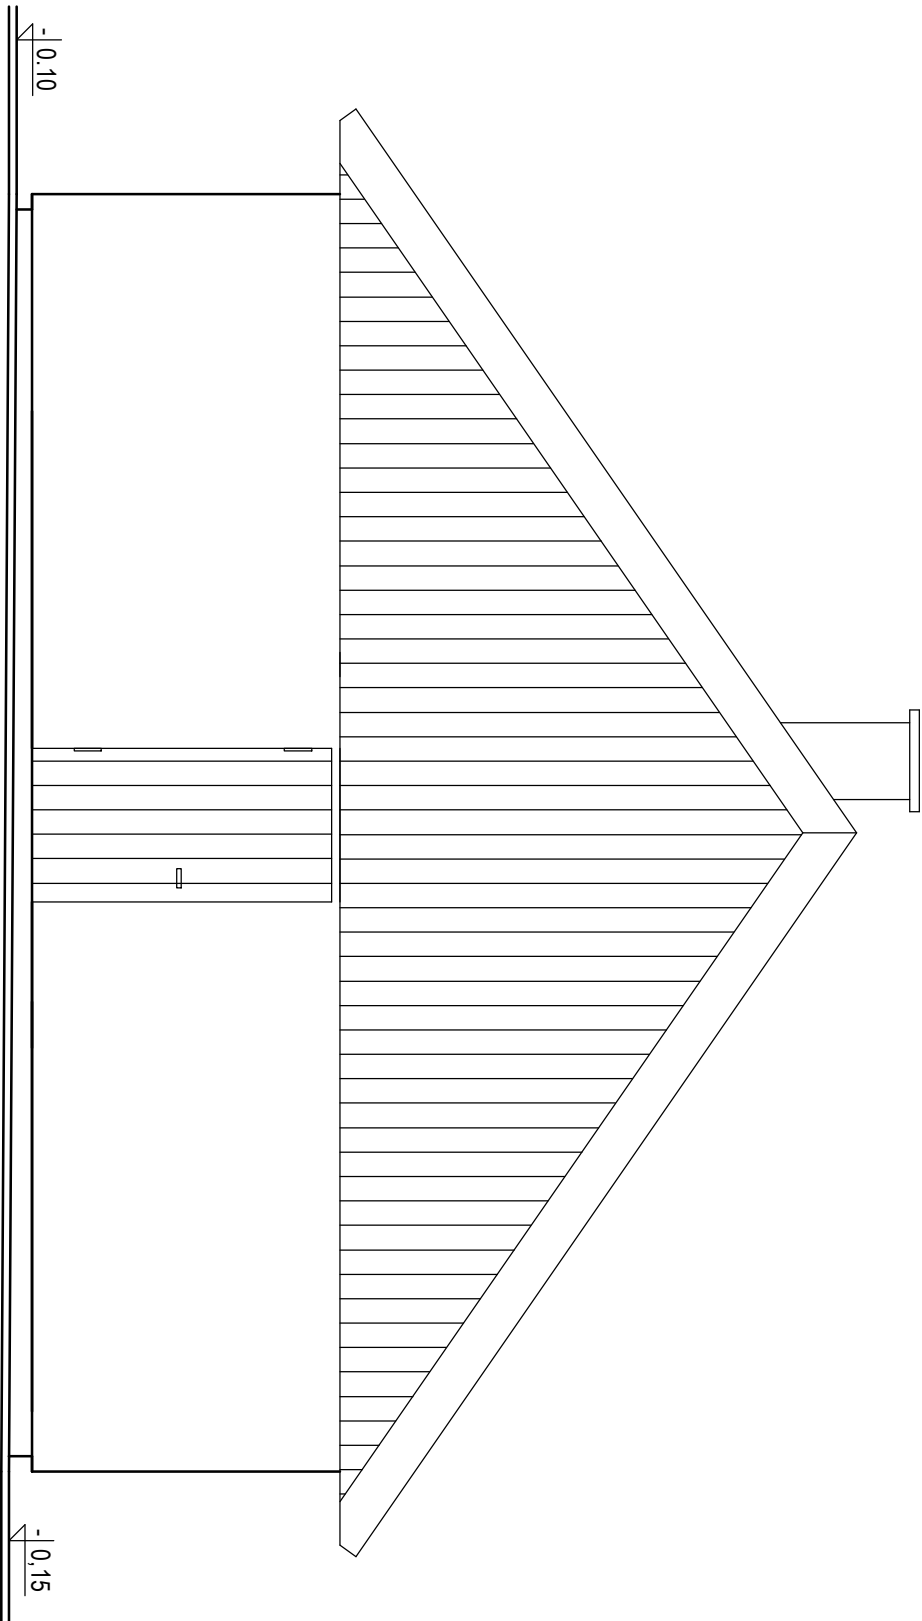

<b>Adres obiektu:</b> ul. Piękna dz. nr 119/5 11-100 Lidzbark Warmiń.	<b>Stadium:</b> Inwentaryzacja.	<b>Rys. nr:</b> 3
<b>Inwestor:</b> Powiat Lidzbarski ul. Wyszyńskiego 37 11-100 Lidzbark Warmiński	<b>Nazwa obiektu:</b> Budynek gospodarczy.	<b>Skala:</b> 1:50
<b>Projektant:</b> Józef Zelińchowski ul. Poniatowskiego 9/A 11-100 Lidzbark Warmiński	<b>Przedmiot rysunku:</b> Elewacja południowa	<b>Data:</b> 07.2016 r
<b>Uprawnienia:</b> 117/88/OL	<b>Podpis:</b>	