


ELEWACJA
INWENTARYZACJA
SKALA 1:50

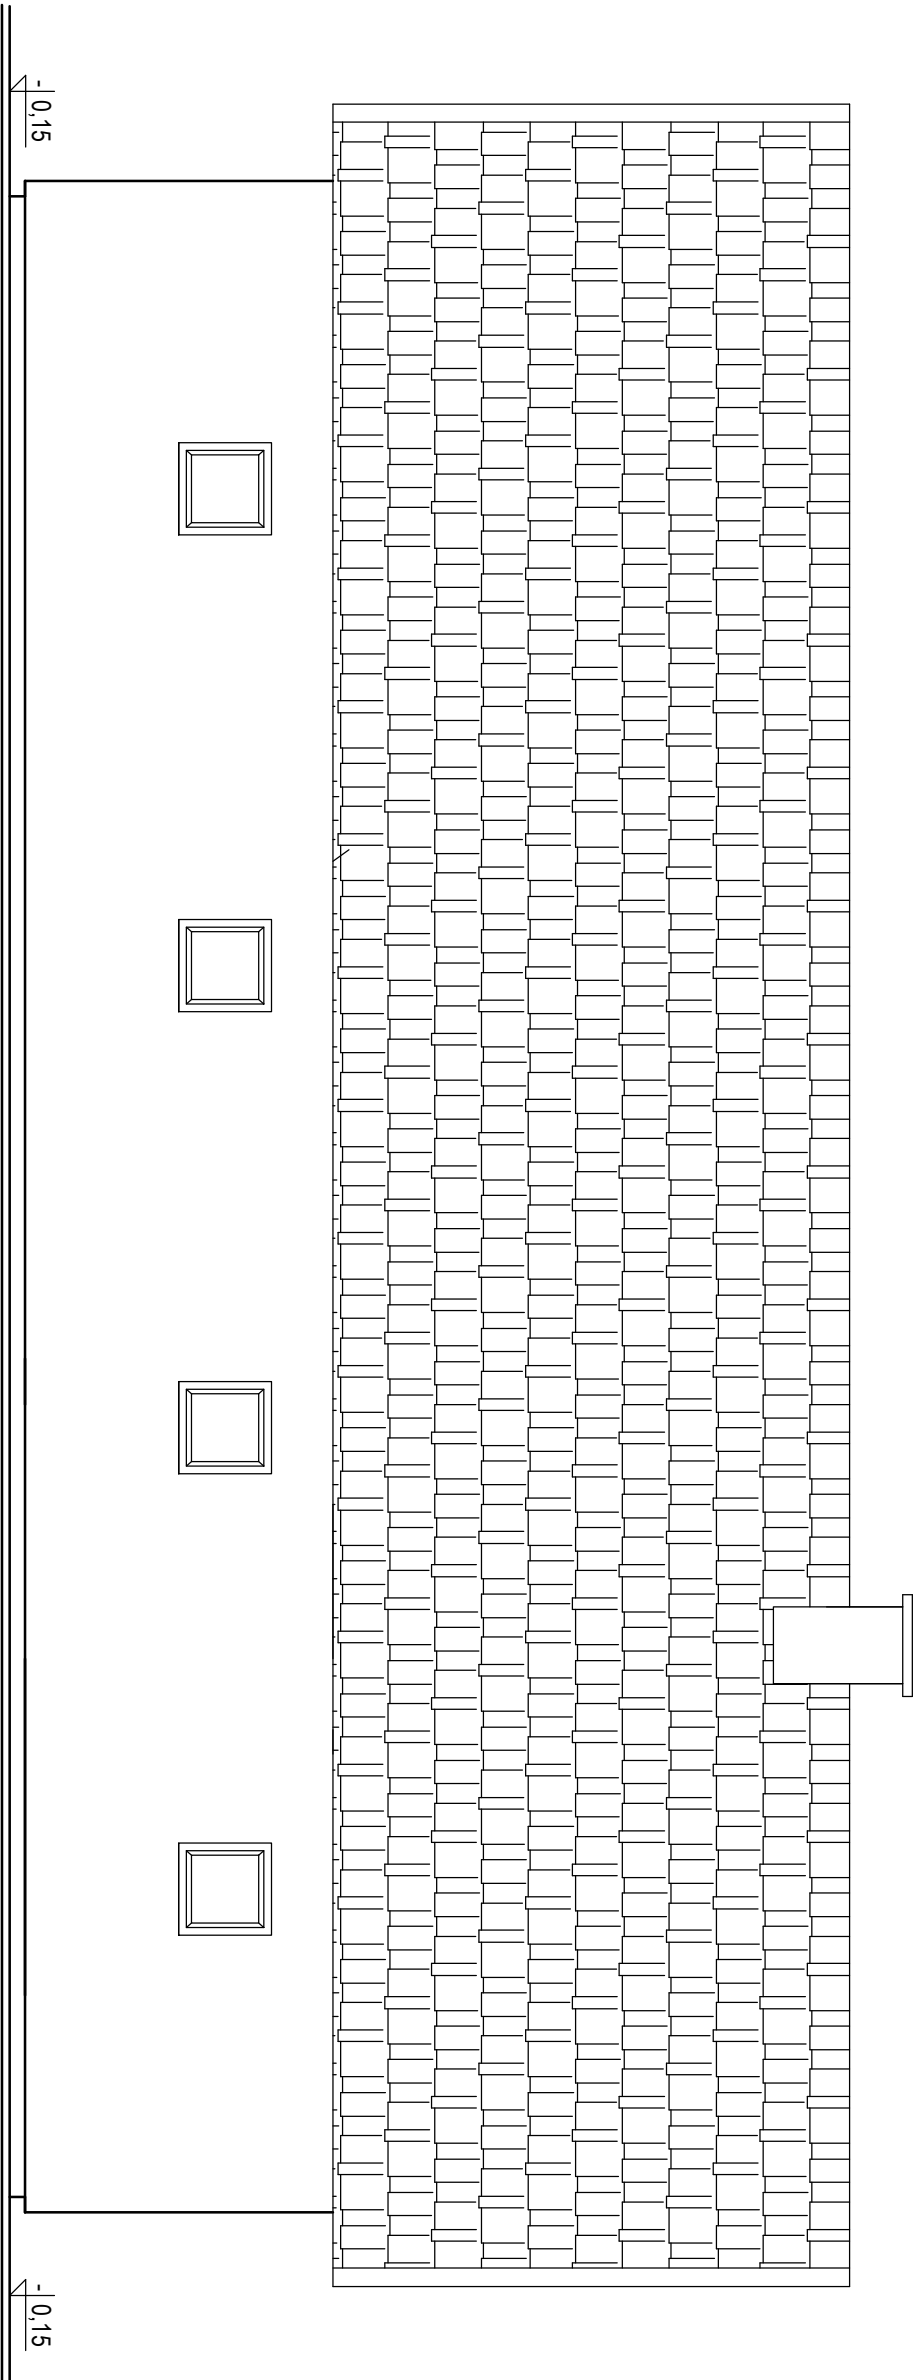

Adres obiektu: ul. Piękna dz. nr 119/5 11-100 Lidzbark Warmiński.	Stadium: Inwentaryzacja.	Rys. nr: 6
Inwestor: Powiat Lidzbarski ul. Wyszynskiego 37 11-100 Lidzbark Warmiński	Nazwa obiektu: Budynek gospodarczy.	Skala: 1:50
Projektant: Józef Zelińkowski ul. Poniatowskiego 9/A 11-100 Lidzbark Warmiński	Przedmiot rysunku: Elewacja wschodnia	Data: 07.2016 r
	Uprawnienia: 11/78/OL	Podpis: