


A


RZUT STROPU
SKALA 1:50

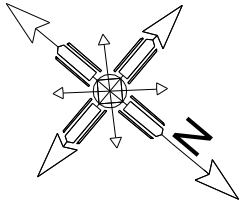

Element	Przekrój	Długość [m]	Ilość	Długość wg przekroju [m]	Objętość wg przekroju [m³]
BELKI STROPOWE					
belki stropowe	10x25	8,30	30	249,00	6,22
przewiązki	0,10x0,30	0,30	45	13,50	0,405
		OGÓŁEM			
długość [m] (wszystkie elementy)		249+13,50			
objętość [m³]		6,67			

B-B

2x10x25 BELKI STROPOWE

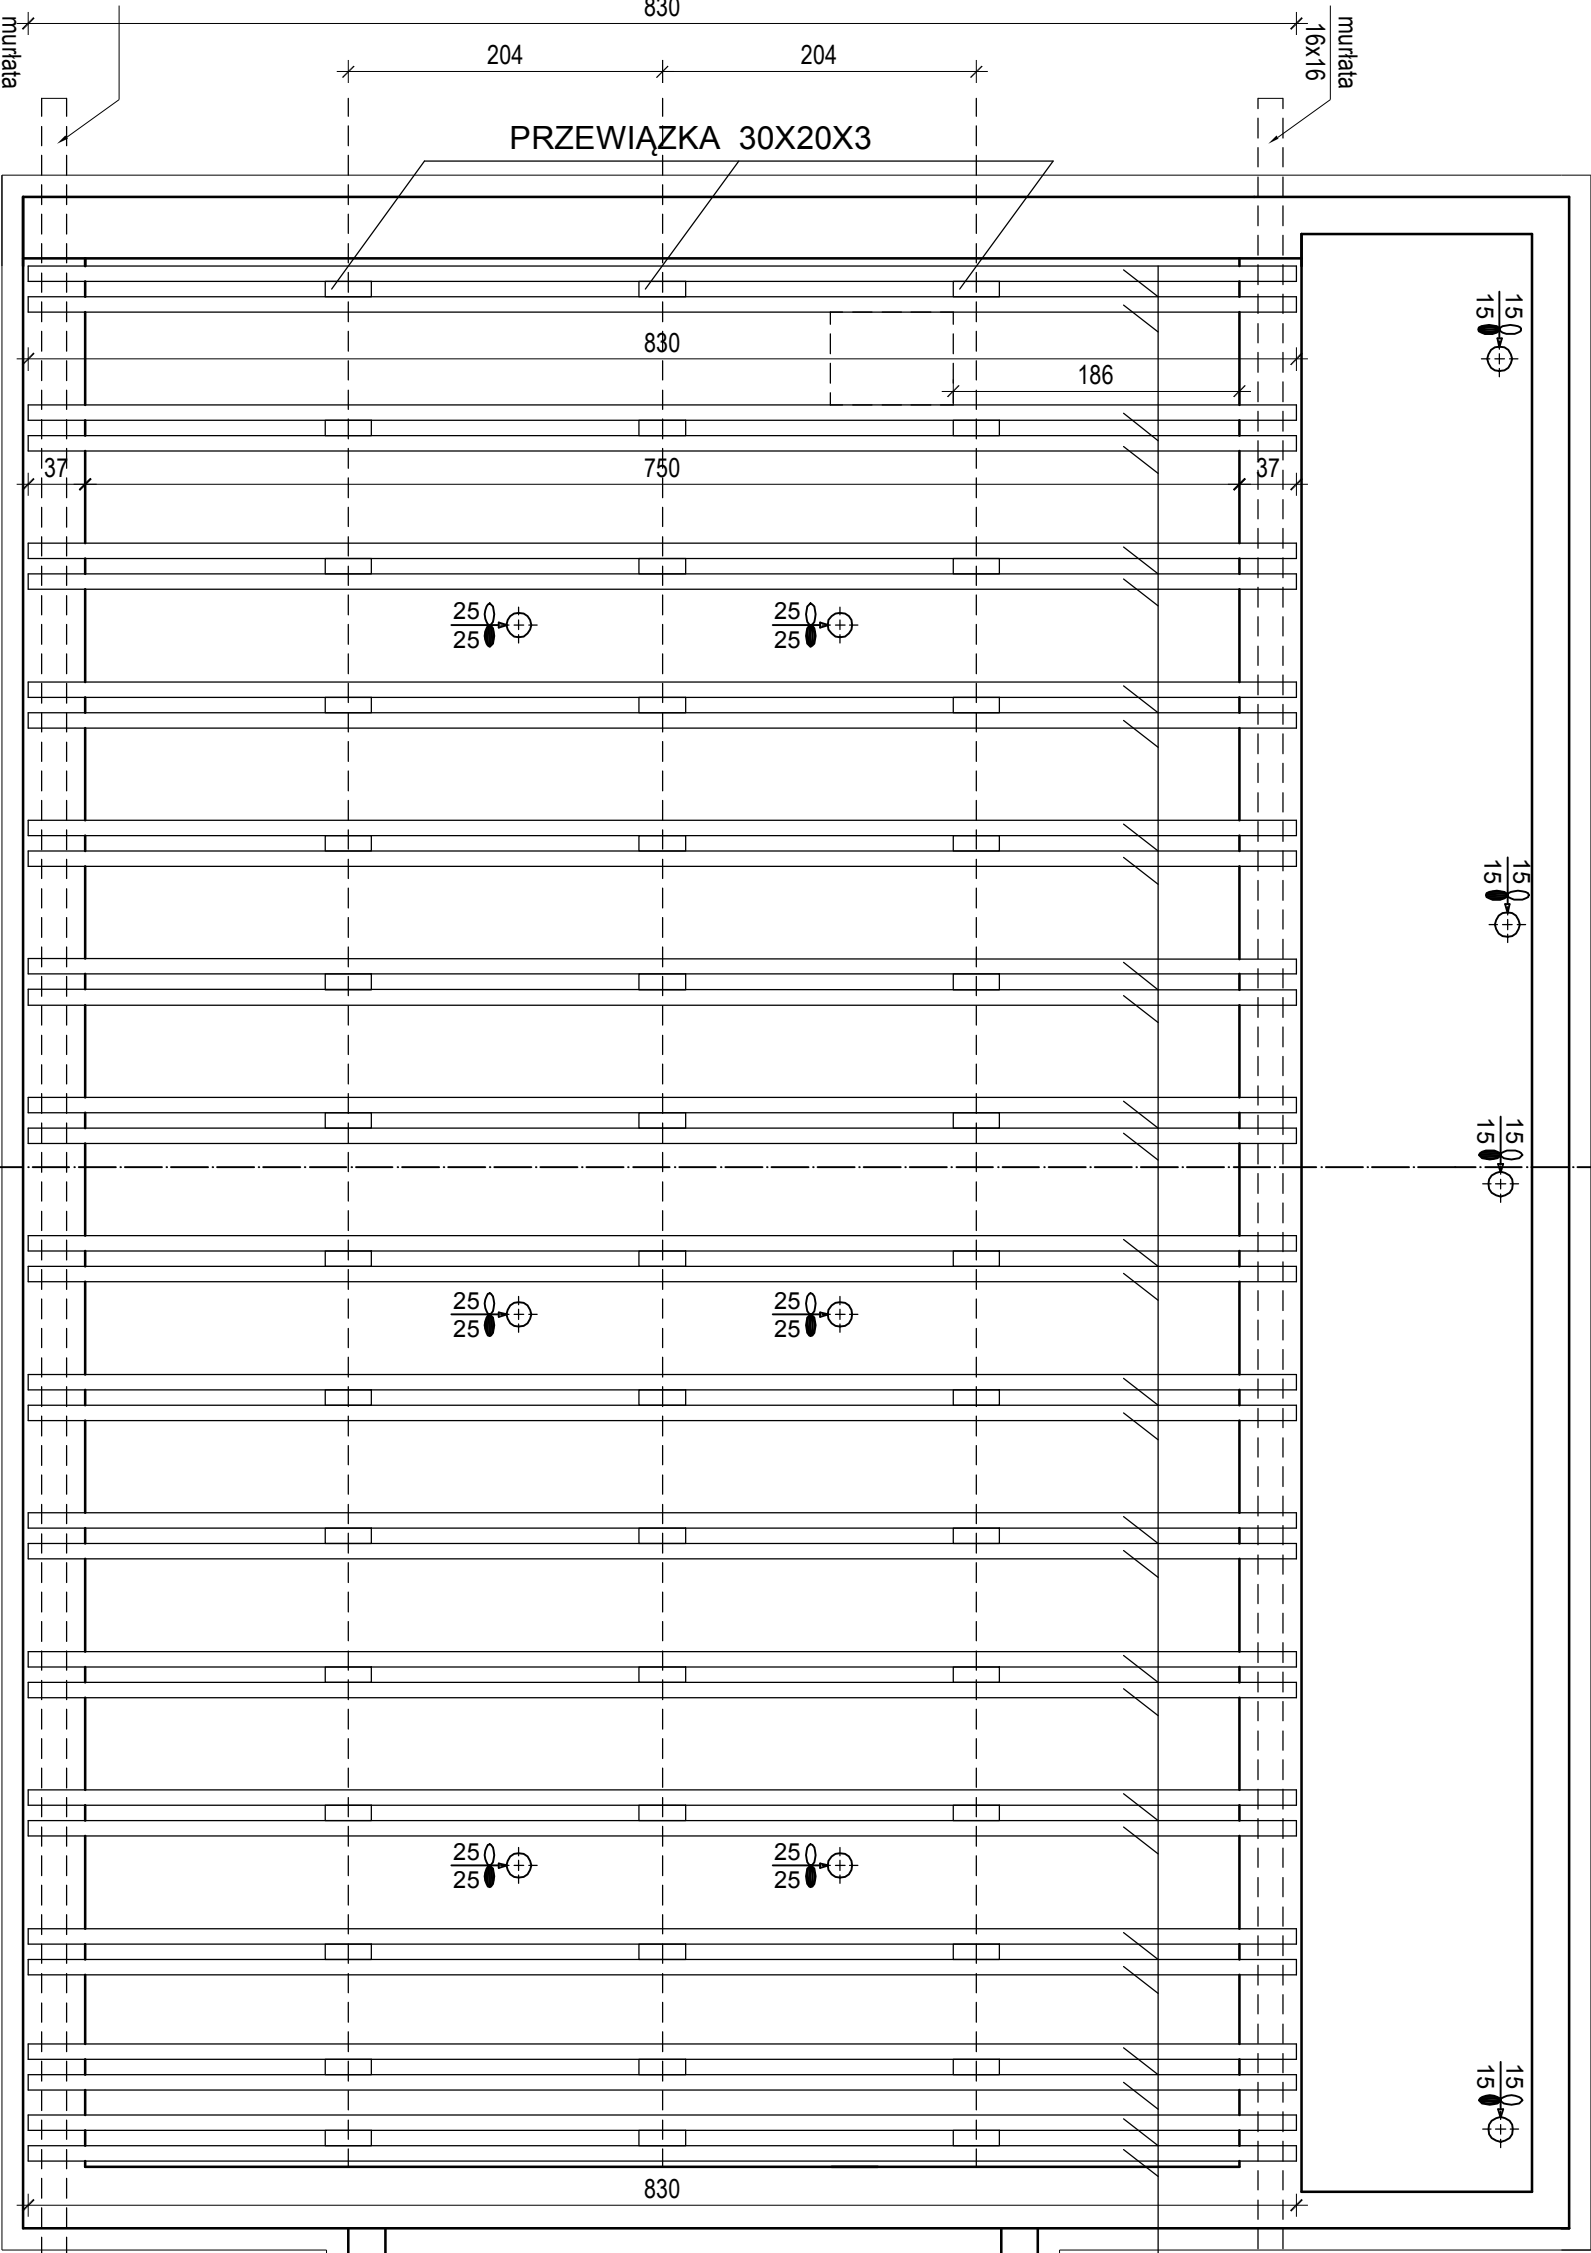

B-B

Adres obiektu: ul. Piękna dz. nr 119/5 11-100 Lidzbark Warmiń.	Stadium: Projekt budowlany.	Rys. nr: 16
Inwestor: Powiat Lidzbarski ul. Wyszyńskiego 37 11-100 Lidzbark Warmiński	Nazwa obiektu: Powiatowe Centrum Edukacji Ekologicznej.	Skala: 1:50
Projektant: Józef Zelińkowski ul. Pomiatowskiego 9/A 11-100 Lidzbark Warmiński	Przedmiot rysunku: Rzut stropu.	Data: 07.2016 r
Uprawnienia: 11/7/88/OL	Podpis:	