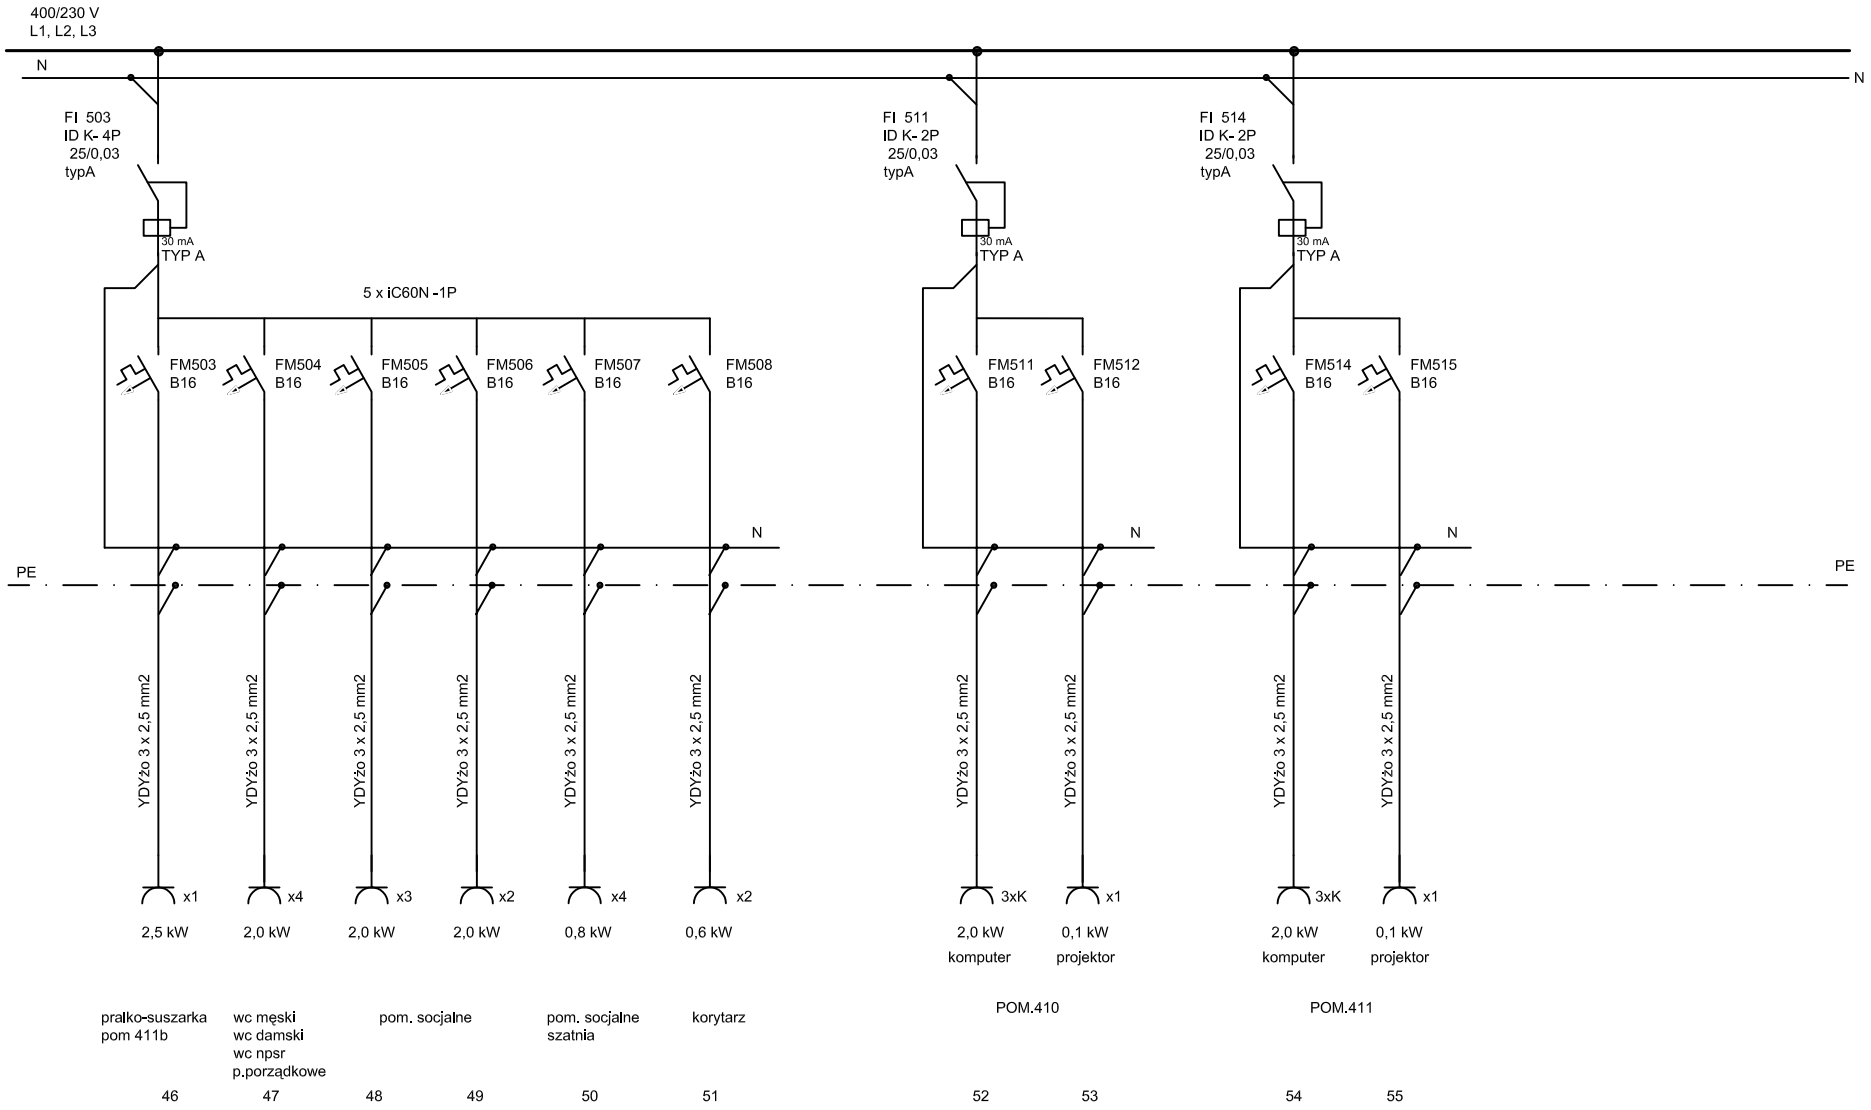

PRACOWNIA PROJEKTOWO-WDROŻENIOWA ELEKTROTECHNIKI ELPROJEKT S.C. Tadeusz Koryzno , Bogusław Pokojski 10-444 Olsztyn , ul.Kołobrzeska 13 p.320 , tel. 089 534 13 27, elprojekt@wp.pl	Data	Funkcja	Imię i Nazwisko	Uprawnienia	Podpis
	12.2014	Projektant	mgr inż. Tadeusz Koryzno	257/87/OL	
	12.2014	Sprawdził	mgr inż. Bogusław Pokojski	92/84/OL	

Tytuł rysunku: SCHEMAT ROZDZIELNICY R1

Tytuł projektu: PRZEBUDOWA PODDASZA BURSY NA PRACOWNIE ORAZ WARSZTATY SZKOLNE PRZY ZESPOLE SZKÓŁ I PLACÓWEK OŚWIATOWYCH W LIDZBARKU WARMIŃSKIM UL.WIERZBICKIEGO 3B. INSTALACJE ELEKTROENERGETYCZNE

Nr proj.:

Nr rys.: E1-08

Skala:

Nr ark.: 5