1	2	3	4	5	6	7	8	9	10	11	12	13	14	15	16	17	18	19	20

= R1

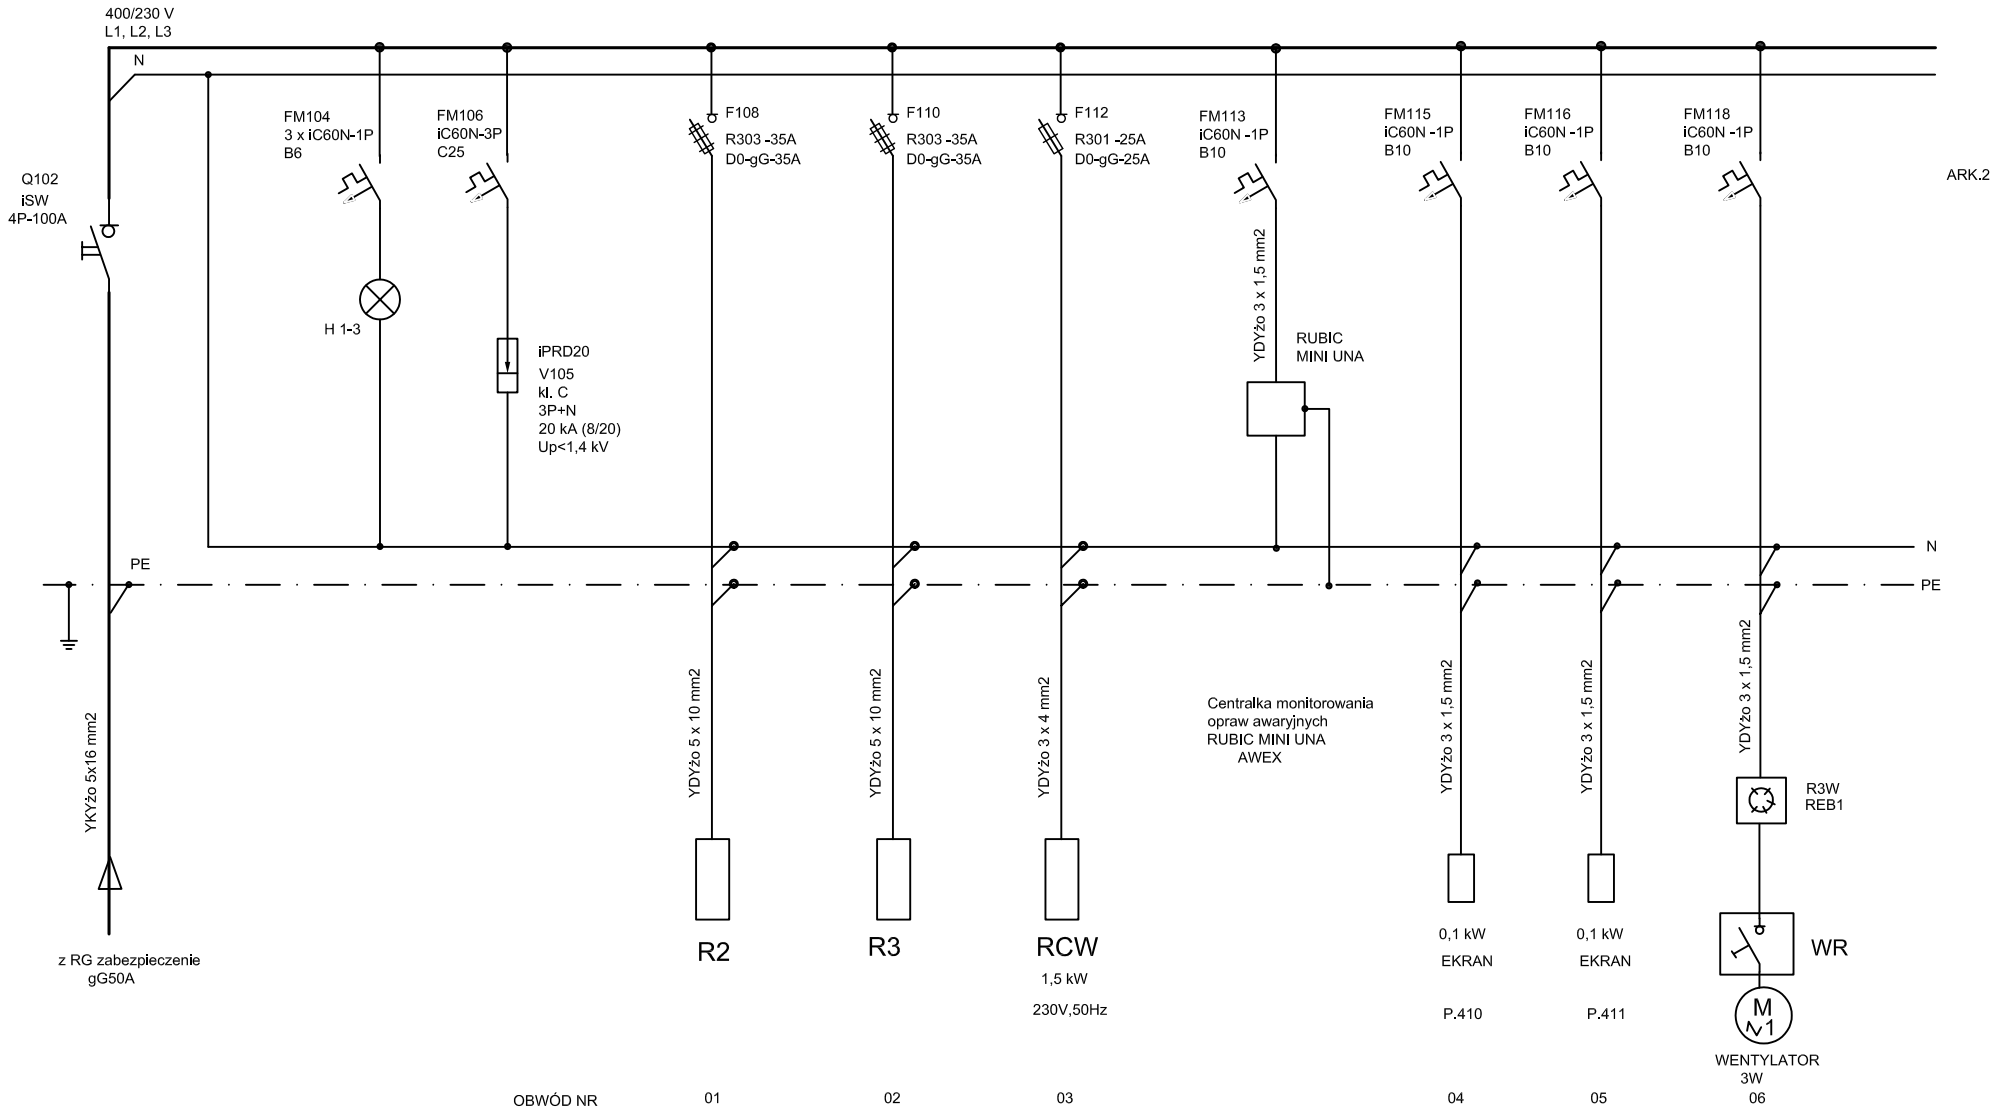

PRACOWNIA PROJEKTOWO-WDROŻENIOWA ELEKTROTECHNIKI **ELPROJEKT S.C.** Tadeusz Koryzno , Bogusław Pokojski 10-444 Olsztyn , ul.Kolobrzeska 13 p.320 , tel. 089 534 13 27, elprojekt@wp.pl	Data	Funkcja	Imię i Nazwisko	Uprawnienia	Podpis	Tytuł rysunku: SCHEMAT ROZDZIELNICY R1	Nr proj.: / Nr rys.: E1-08
	12.2014	Projektant	mgr inż. Tadeusz Koryzno	257/87/OL		Tytuł projektu: PRZEBUDOWA PODDASZA BURSY NA PRACOWNIE ORAZ WARSZTATY SZKOLNE PRZY ZESPOLE SZKÓŁ I PLACÓWEK OŚWIATOWYCH W LIDZBARKU WARMIŃSKIM UL.WIERZBICKIEGO 3B. INSTALACJE ELEKTROENERGETYCZNE	Skala: / Nr ark.: 1
	12.2014	Sprawdził	mgr inż. Bogusław Pokojski	92/84/OL			