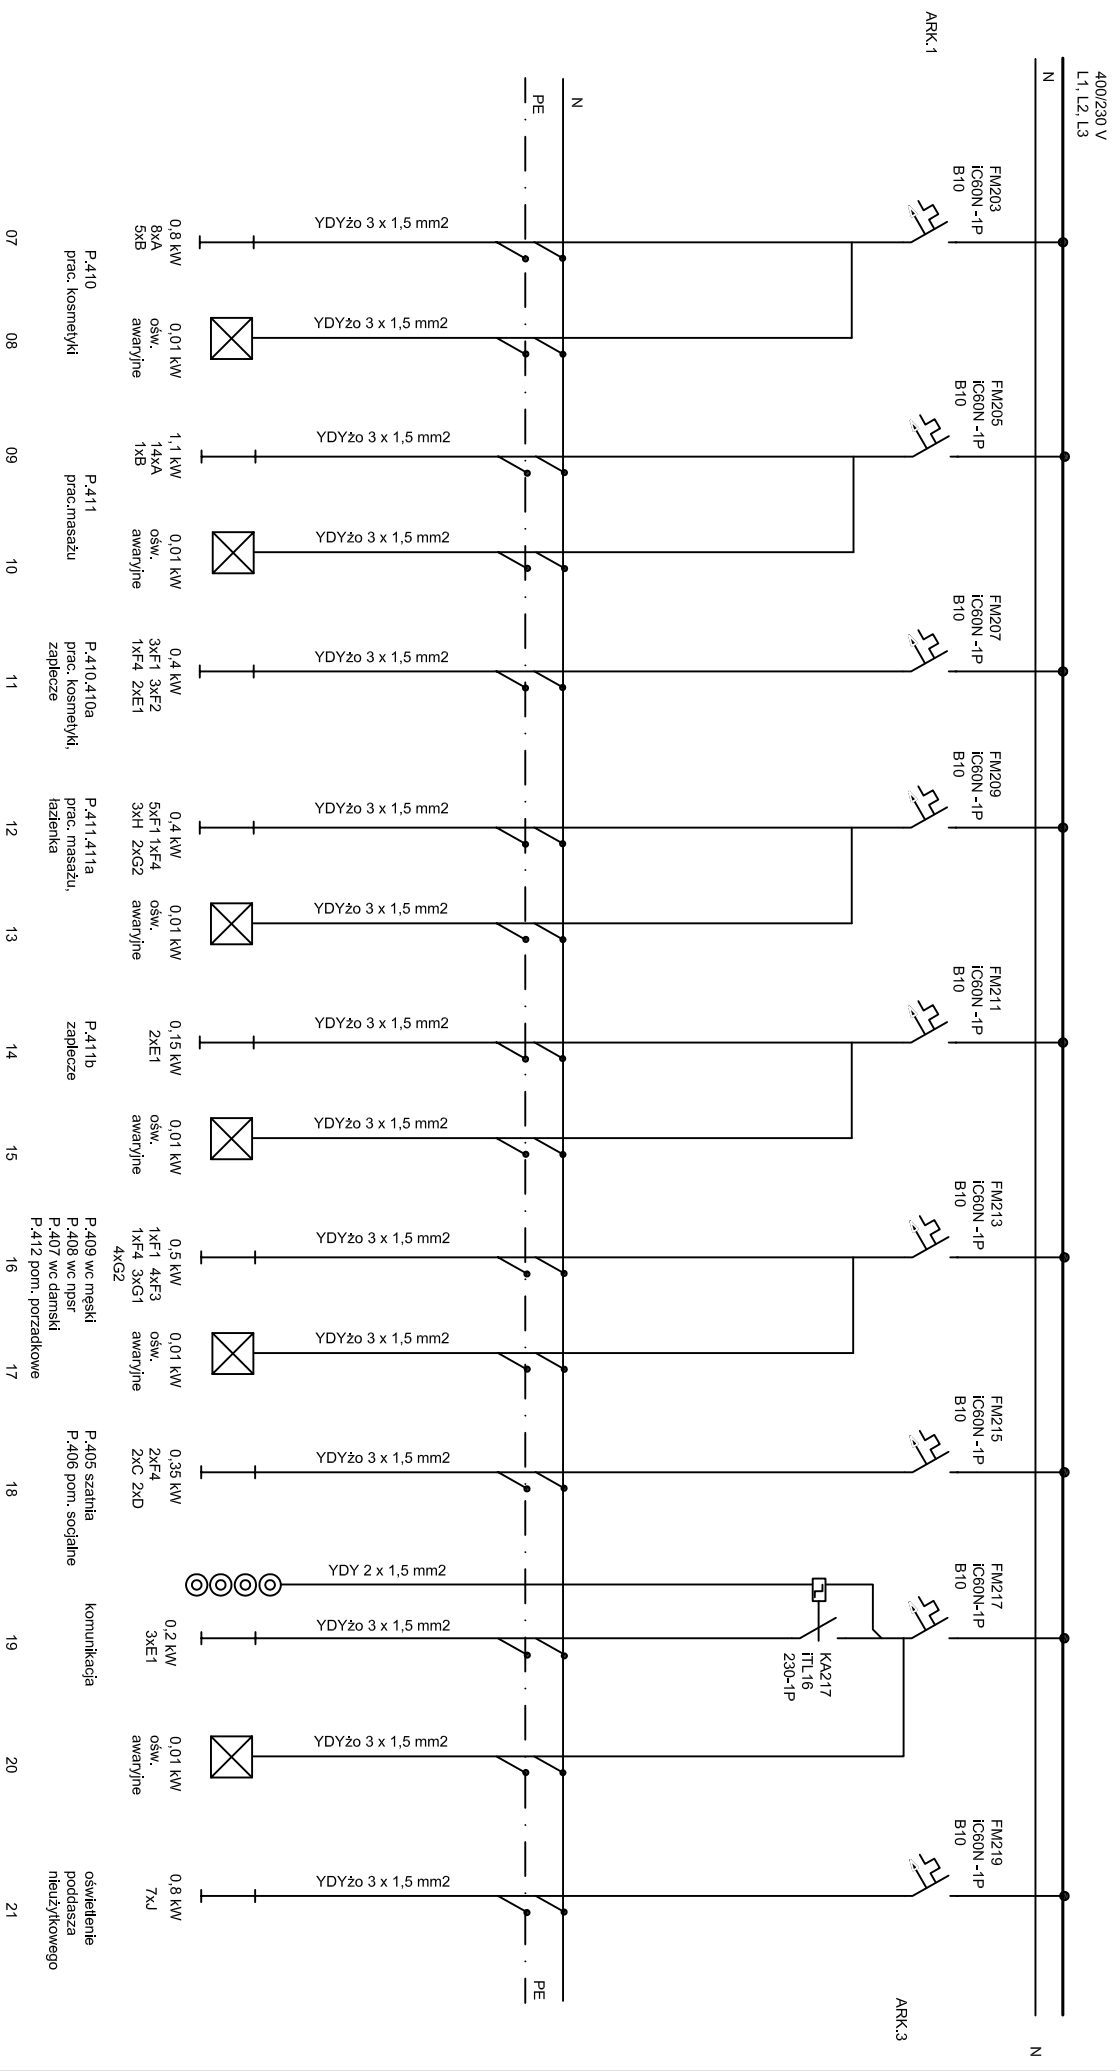


1	2	3	4	5	6	7	8	9	10	11	12	13	14	15	16	17	18	19	20
---	---	---	---	---	---	---	---	---	----	----	----	----	----	----	----	----	----	----	----

$$= R_1$$


**PRACOWNIA PROJEKTOWO-WDROŻENIOWA
ELEKTROTECHNIKI**

ELPROJEKT S.Ö.

Iadeusz Koryzno, Bogusław Pokojski
10-444 Olsztyn, ul. Kolobrzaska 13 p.320,
tel. 089 534 13 27, elprojekt@wp.pl

Data		Imię i Nazwisko		Uprawnienia		Podpis		Tytuł rysunku: SCHEMAT ROZDZIELNICY R1		Nr ps.: E1-08	
12.2014		Projektant mgr inż. Tadeusz Koryzno		25/787/OL				Tytuł projektu: PRZEBUDOWA PODDASZA BURSRY NA PRACOWNIE ORAZ WARSZTATY SZKOLNE PRZY ZESPOLIE SZKOL I PLACOWEK OSWATOWYCH W LUDZARKU WARMIŃSKIM UL. WIERZBIKIEGO 3B.		Nr ark.: 2	
12.2014		Sprawdził mgr inż. Bogusław Pokojński		92/84/OL							