


1	2	3	4	5	6	7	8	9	10	11	12	13	14	15	16	17	18	19	20
---	---	---	---	---	---	---	---	---	----	----	----	----	----	----	----	----	----	----	----

= R2

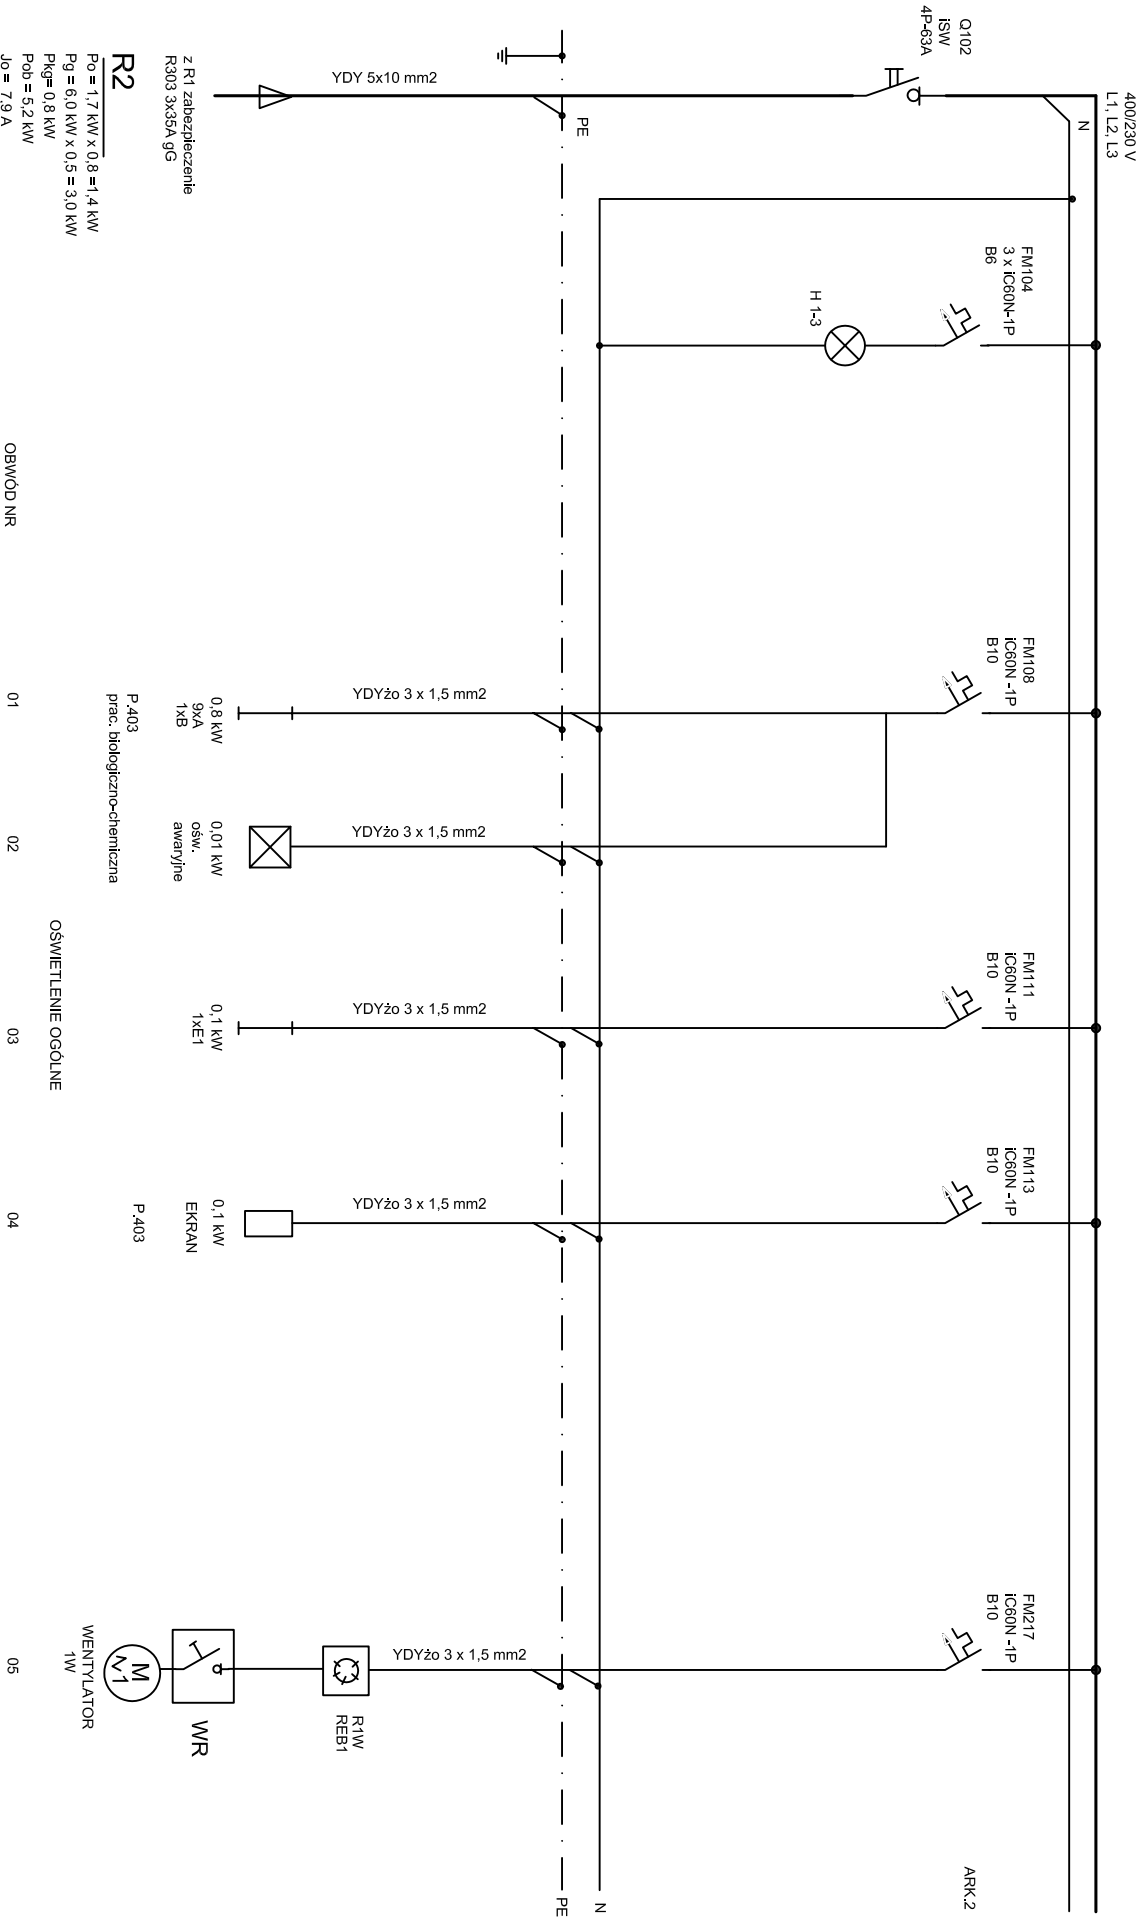

PRACOWNIA PROJEKTOWO-WYKONAWCZA ELEKTROTECHNIKI ELP-PROJEKT S.C. Tadeusz Koryzno, Bogusław Pokojski 10-444 Olsztyn, ul. Kłobucka 13 p.320, tel. 089 524 13 27, elprojekt@wp.pl					Tytuł rysunku: SCHEMAT ROZDZIELNICY R2		Nr proj.:		Nr rys.: E1-09		
Data		Funkcja	Imię i Nazwisko		Uprawnienia		Podpis		Skala:		
12.2014		Projektant	mgr inż. Tadeusz Koryzno		257/87/OL				Nr ark.: 1		
12.2014		Sprawdził	mgr inż. Bogusław Pokojski		92/84/OL						
Tytuł projektu: PRZEBUDOWA PODDASZA BURSY NA PRACOWNIE ORAZ WARSZTATY SZKOLNE PRZY ZESPOLE SZKÓŁ I PLACÓWEK OSWIATOWYCH W LIDZBARKU WARMIŃSKIM UL. WIERZBIKIEGO 3B. INSTALACJE ELEKTROENERGETYCZNE											