


1	2	3	4	5	6	7	8	9	10	11	12	13	14	15	16	17	18	19	20
---	---	---	---	---	---	---	---	---	----	----	----	----	----	----	----	----	----	----	----

= R3

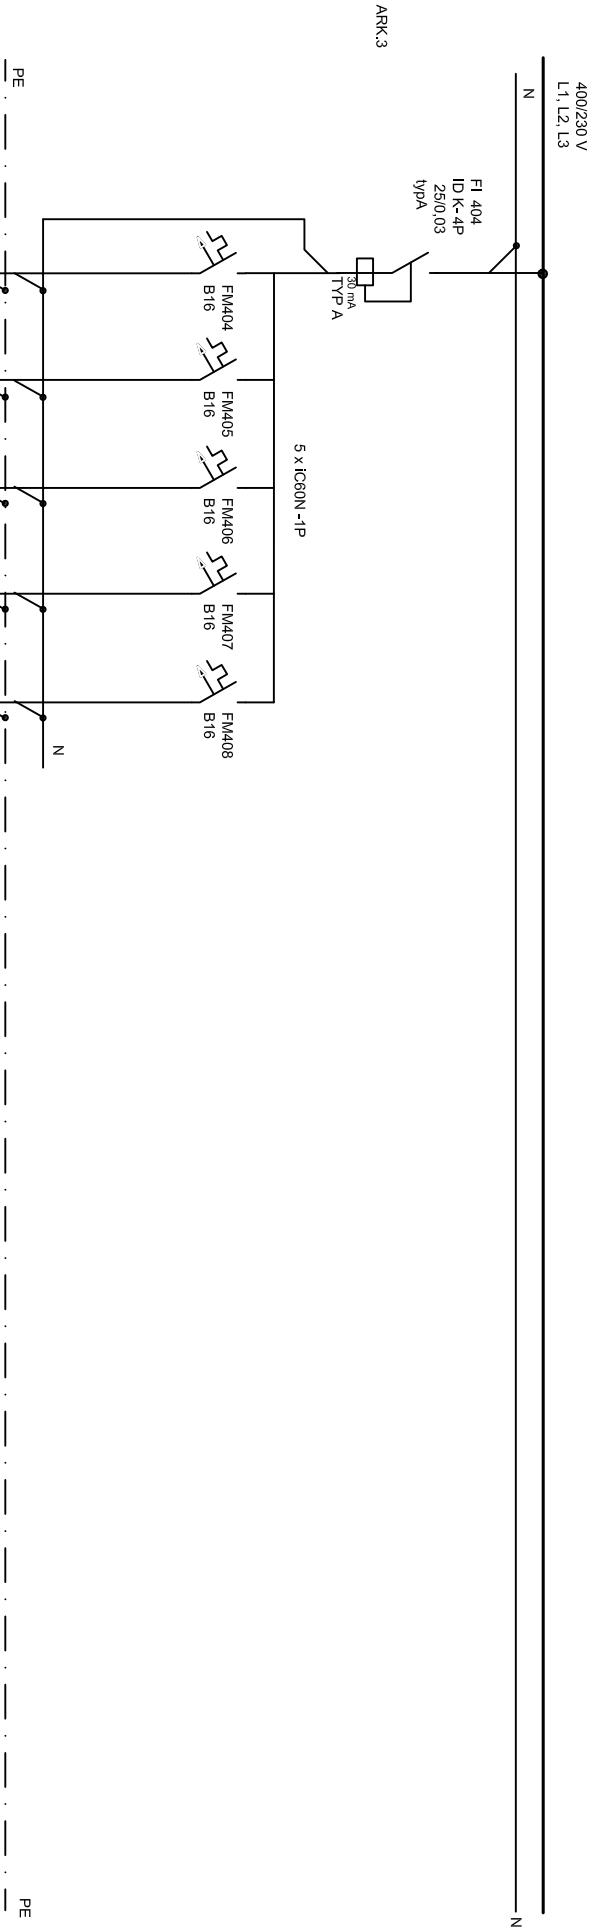

GNIAZDA OGÓLNE - POM.404.404A

36 37 38 39 40

PRACOWNIA PROJEKTOWO-MONTAŻOWA ELEKTROTECHNIKI ELP-PROJEKT S.C. Tadeusz Koryzno, Bogusław Pokojski 10-444 Olsztyn, ul.Kobozrska 13 p.220, tel.088 594 13 27, elprojekt@wp.pl				Tytuł rysunku: SCHEMAT ROZDZIELNICY R3		Nr proj.:	Nr rys.: E1-10
Data	Funkcja	Imię i Nazwisko	Uprawnienia	Podpis	Tytuł projektu: PRZEBUDOWA PODDASZA BURSY NA PRACOWNIE ORAZ WARSZTATY SZKOLNE PRZY ZESPOLE SZKOŁ I PLACÓWEK OŚWIATOWYCH W LIDZBARKU WARMIŃSKIM UL. WIERZBIKIEGO 3B. INSTALACJE ELEKTROENERGETYCZNE	Skala:	Nr ark.: 4
12.2014	Projektant	mgr inż. Tadeusz Koryzno	257/87/OL				
12.2014	Sprawdził	mgr inż. Bogusław Pokojski	92/84/OL				