


1	2	3	4	5	6	7	8	9	10	11	12	13	14	15	16	17	18	19	20
---	---	---	---	---	---	---	---	---	----	----	----	----	----	----	----	----	----	----	----

= R1

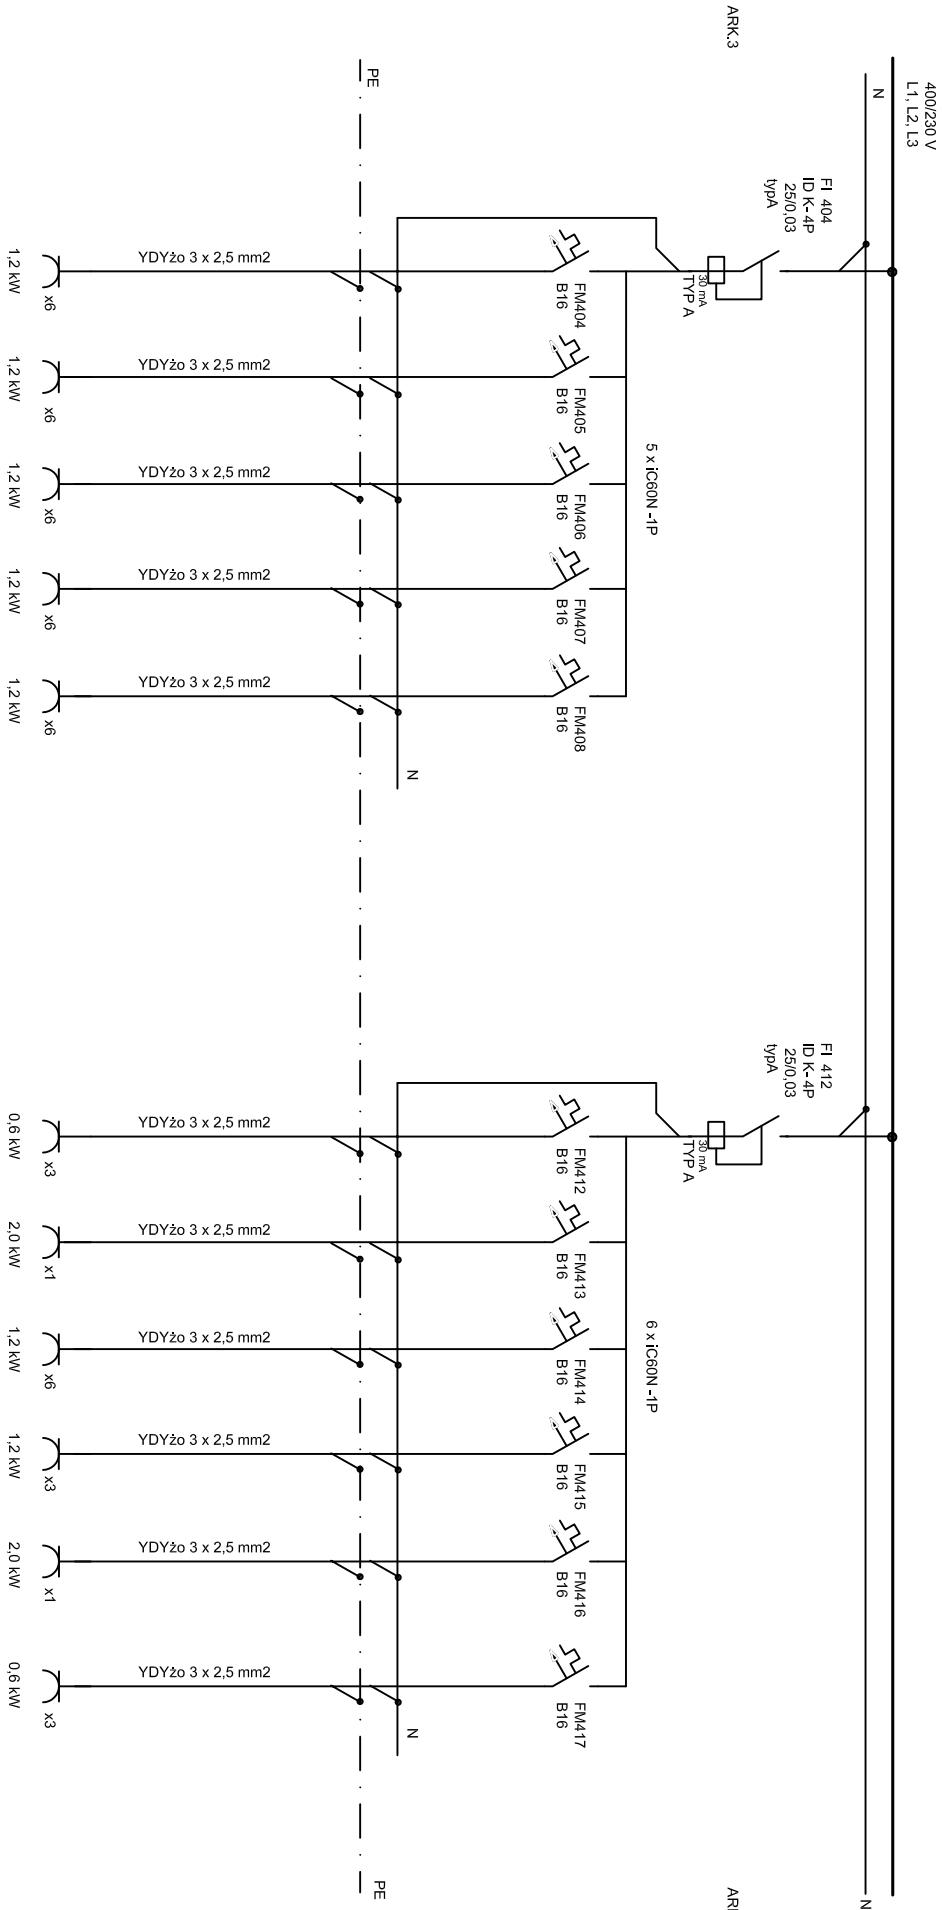

GNIAZDA OGÓLNE - POM.411.411A

GNIAZDA OGÓLNE - POM.411.411A.411B

34

35

36

37

38

39

40

41

42

44

45

PRACOWNIA PROJEKTOWO-WDROŻENIOWA ELEKTROTECHNIKI <b>ELBROJEKT S.C.</b> Tadeusz Koryzno, Bogusław Pokojski 10-444 Olkusz, ul.kolejowa 13 p.20, tel. 089 534 13 27, elprojekt@wp.pl					Tytuł rysunku: <b>SCHEMAT ROZDZIELNICY R1</b>					Nr proj.:		Nr rys. <b>E1-08</b>	
Data		Funkcja	Imię i Nazwisko		Uprawnienia		Podpis						
12.2014		Projektant	mgr inż. Tadeusz Koryzno		25/78/OL								
12.2014		Sprawdził	mgr inż. Bogusław Pokojski		92/84/OL								
Tytuł projektu: PRZEBUDOWA PODDASZA BURSRY NA PRACOWNIE ORAZ WARSZTATY SZKOLNE PRZY ZESPOLE SZKÓŁ I PLACÓWEK OSWIATOWYCH W LIDZBARKU WARMIŃSKIM UL. WIERZBIKIEGO 3B. INSTALACJE ELEKTROENERGETYCZNE										Skala:		Nr ark.: <b>4</b>	