


1	2	3	4	5	6	7	8	9	10	11	12	13	14	15	16	17	18	19	20
---	---	---	---	---	---	---	---	---	----	----	----	----	----	----	----	----	----	----	----

= R2

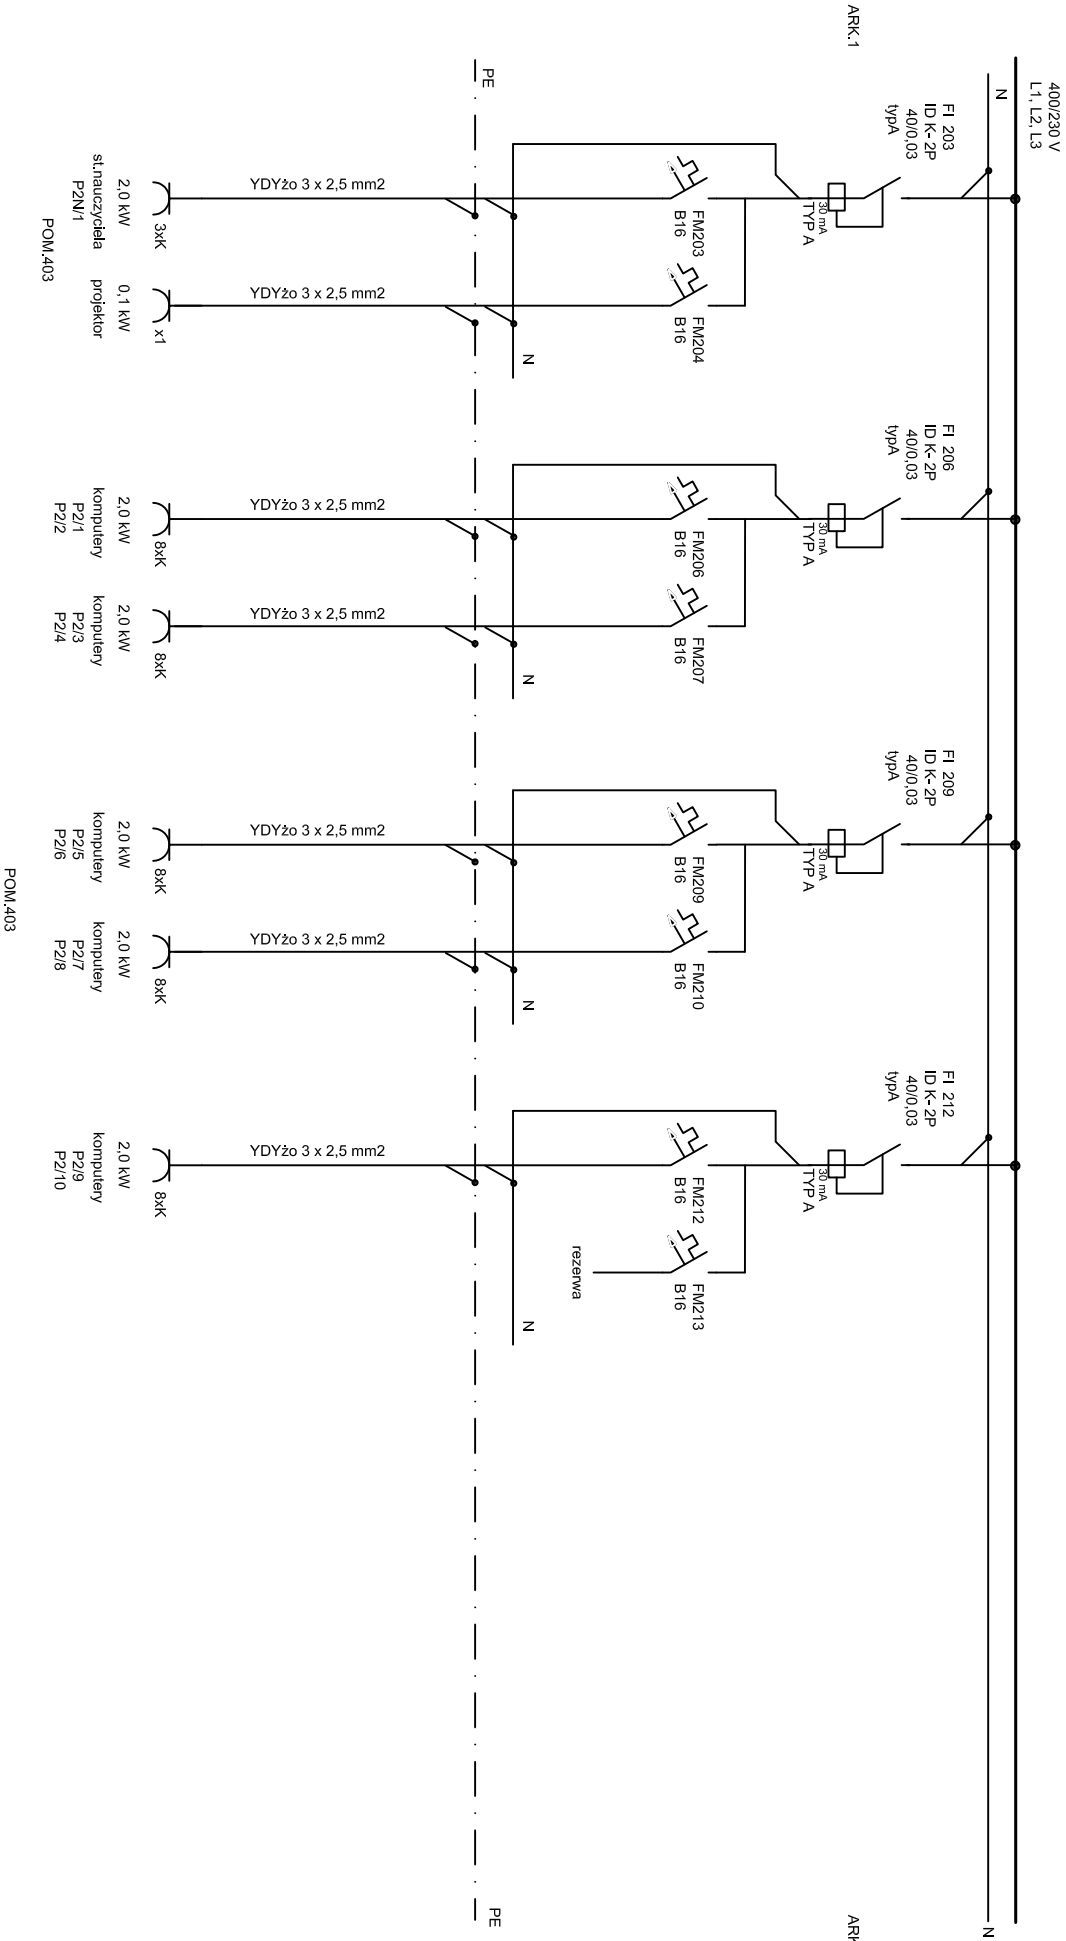

PRACOWNIA PROJEKTOWO-WYRODZENIOWA ELEKTROTECHNIKI <b>ELPROJEKT S.C.</b> Tadeusz Koryzno, Bogusław Pokojski 10-444 Olsztyn, Al. Księża 13 p.220, tel. 089 534 13 27, elprojekt@wp.pl		Data	Funkcja	Imię i Nazwisko	Uprawnienia	Podpis	Tytuł rysownika	SCHEMAT ROZDZIELNICY R2		Nr proj.:	Nr rys.:
		12.2014	Projektant	mgr inż. Tadeusz Koryzno	257/87/OL			PRZEBUDOWA PODDASZA BURSY NA PRACOWNIE ORAZ WARSZTATY SZKOLNE PRZY ZESPOLE SZKÓŁ I PLACÓWEK OSWIATOWYCH W LUDZARKU WARMIŃSKIM UL. WIERZBIKOWIEGO 3B. INSTALACJE ELEKTROENERGETYCZNE			
		12.2014	Sprawdzał	mgr inż. Bogusław Pokojski	92/84/OL					Skala:	Nr ark.: 2