
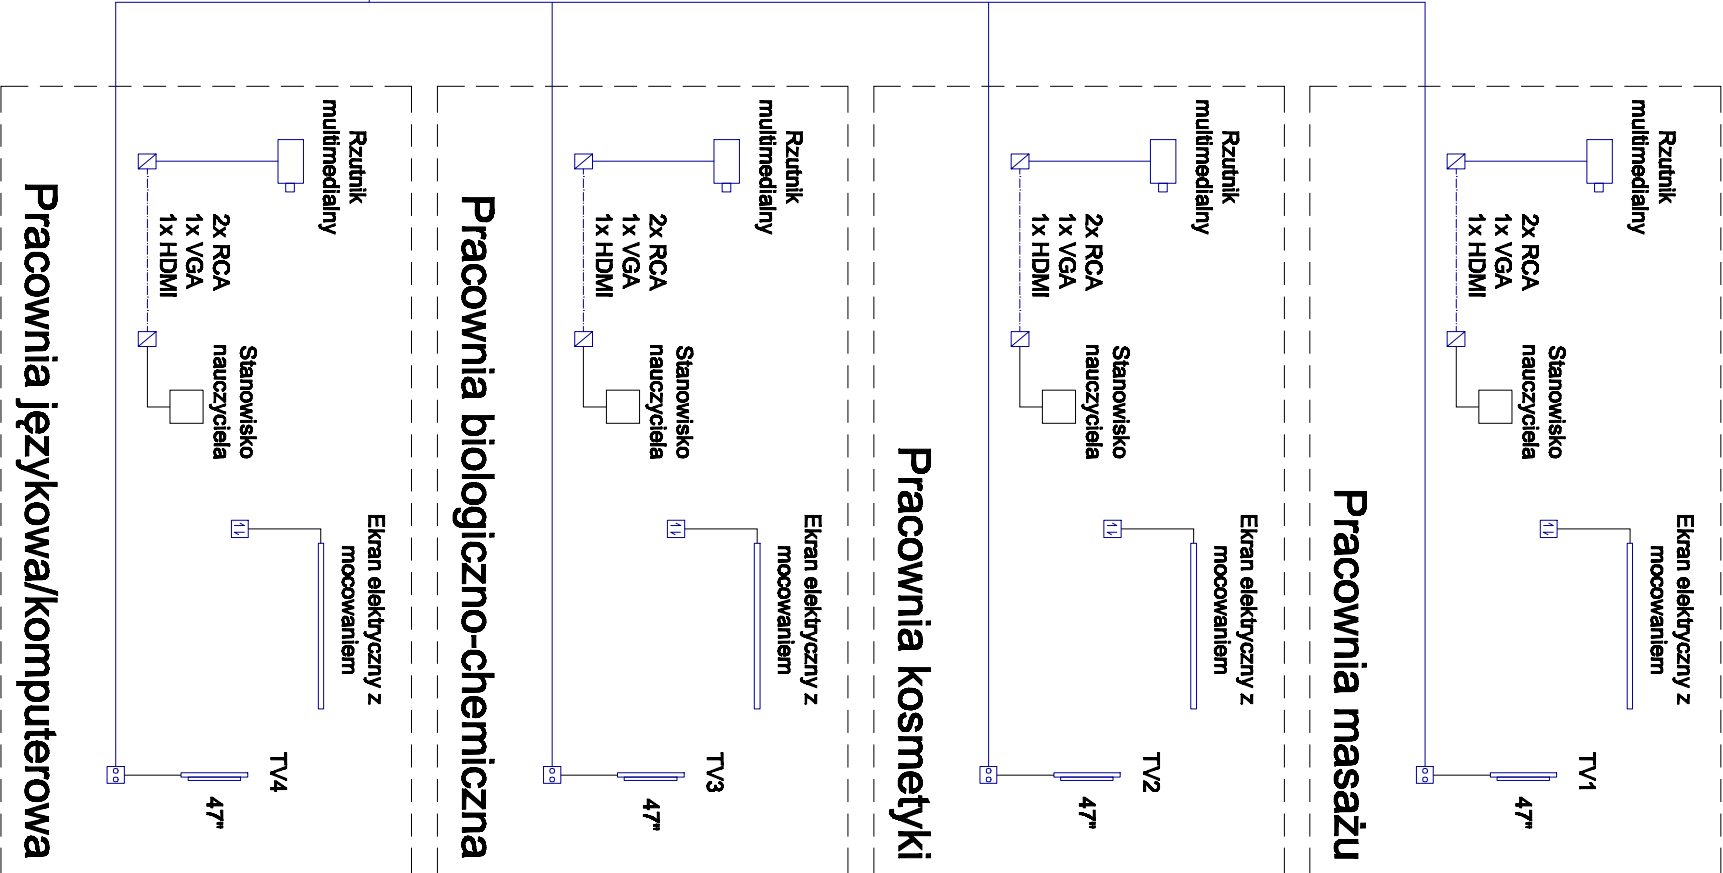


panel wentylacyjny
panel zasilający
switch 24 porty
organizer
switch 48 porty
organizer
panel 24xRJ 45 kat 6
organizer
panel 24xRJ 45 kat 6
organizer
panel 24xRJ 45 kat 6
organizer
UPS
Skrzynka RTV
panel łączówek LSA

Szafa teletechniczna 21 U, 19"

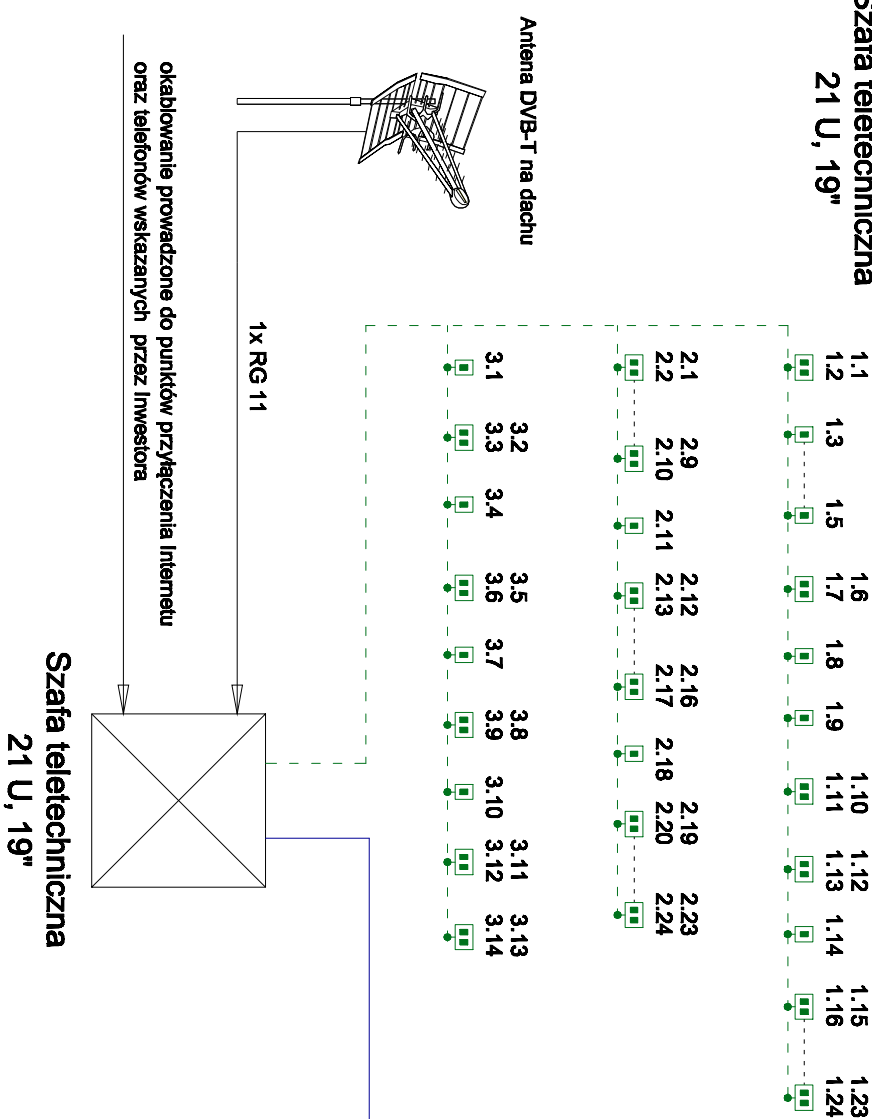

SCHEMAT BLOKOWY

LEGENDA

- Zespół gniazd (1xHDMI, 1xVGA, 2xRCA)
- Przełącznik ekranu
- Rzutnik multimedialny
- Gniazdo TV
- Gniazdo 1x RJ 45
- Gniazdo 2x RJ 45
- Szafa dystrybucyjna 19" 600x600
- 5.11 Nr patchpanela, Nr gniazda

bpbw BIURO PROJEKTÓW "BPBW" Sp. z o.o.
10-448 OLSZTYN, UL. GŁOWACKIEGO 28

Projektujemy od 1957 roku.

PRAWA AUTORSKIE ZASTRZEŻONE

OBJEKT: PRZEBUDOWA I ZMIANA SPOSOBU UŻYTKOWANIA PODCIEŻA BURSTY NA PRACOWNIE ORAZ WARSZTATY SZKOLNE PRZY ZESPÓLE SZKÓŁ I PLACÓWKACH OSWIATOWYCH W LIDZBARKU WARMIŃSKIM

ADRES: LIDZBARK WARMIŃSKI UL. WIERZBICKIEGO 3B

BRANŻA: TELETECH.

PRZEDMIOT: INST. TELETECHNICZNE - SCH. BLOKOWY

DATA: 12.2014 r.

RSJUNKU: NR. ZLECENIA: P/3829/S

PROJEKTOWAŁ: mgr Dariusz Rybaczuk

UPRAWNIENIA: WAW/0050/ZH/07/06

PODPIS: P/3829/S

OPRACOWAŁ:

NR. RYSUNKU: T-5

SPRAWDZIŁ: mgr inż. Piotr Raczyński

UPRAWNIENIA: WAW/0104/POOT/08

PODPIS: T-5