
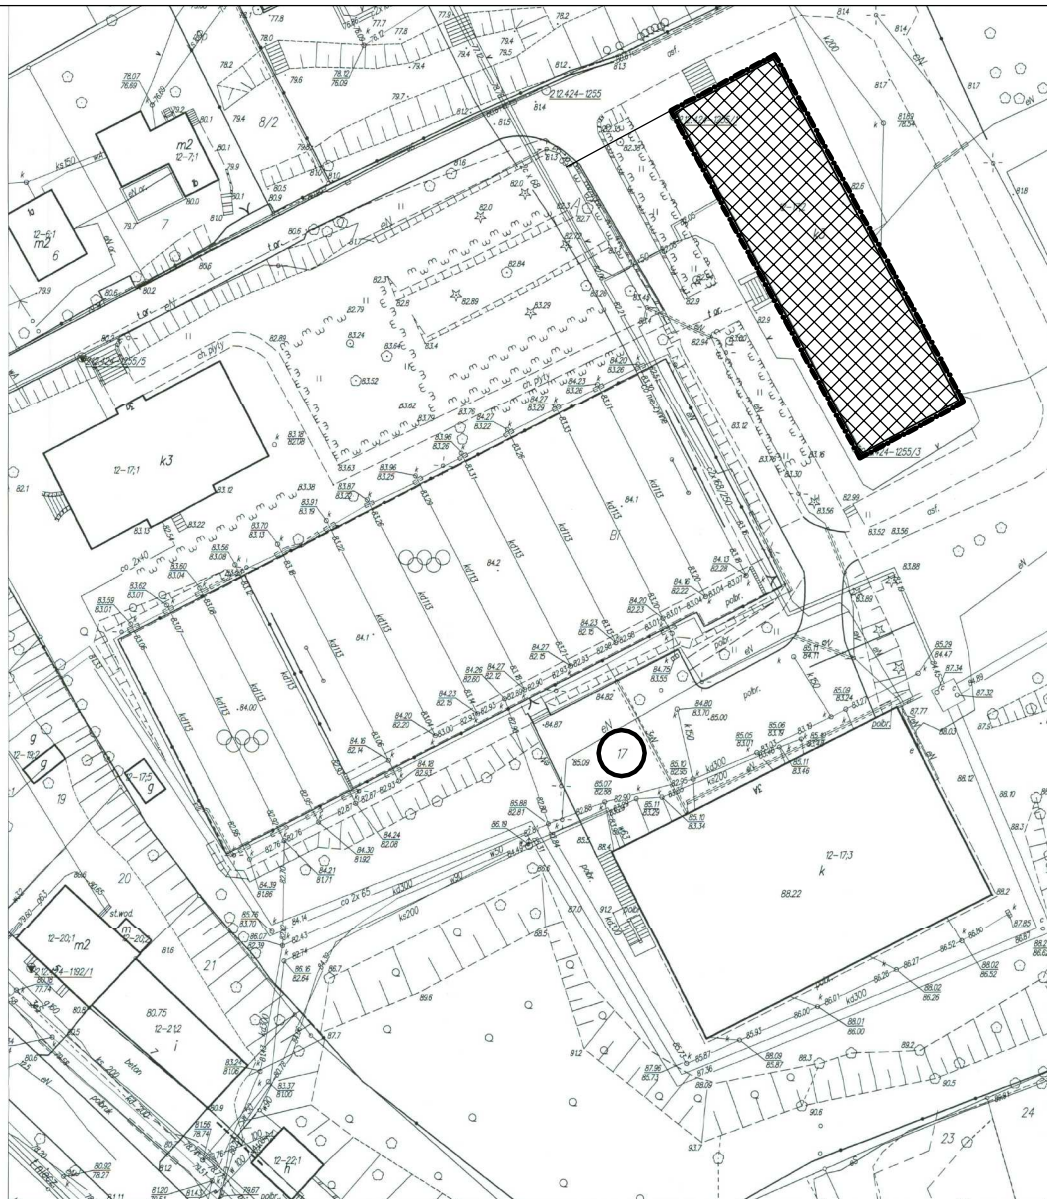


PLAN SYTUACYJNY LIDZBARK WARMIŃSKI ul. Wierzbickiego 3B 1:500

LEGENDA:

----- zakres opracowania

 budynek bursy



woj. warmińsko-mazurskie
powiat lidzbarski
miasto Lidzbark Warmiński
obwód 12

MAPA ZASADNICZA

Skala 1:500
godło mapy 7.2.15.17.04.3.2
układ XY - 2000/7, ukł. H-Kronsztadt 60

Powinno się zgodzić niniejszej kopii z treścią
materiału państwowego zasobu geodezyjnego
i kartograficznego

Starostwo Powiatowe w Lidzbarku Warmińskim
Powiatowy Ośrodek Dokumentacji Geodezyjnej i Kartograficznej
w Lidzbarku Warmińskim MAPA ZASADNICZA

Nazwa materiału zasobu

F.2809.1931.3 Z. U. R. A. K. A. S. T. Y

Data 2014-07-21 mgr inż. Jolanta Łajgraber
Powiatowy Ośrodek Dokumentacji Geodezyjnej i Kartograficznej
ul. Wierzbickiego 3B, 16-110 Lidzbark Warmiński



BIURO PROJEKTÓW "BPBW" Sp. z o.o.
10-448 OLSZTYN, UL. GŁOWACKIEGO 28

PRAWA AUTORSKIE ZASTRZEŻONE

OBIEKT:	PRZEBUDOWA PODDASZA BURSY NA PRACOWNIE ORAZ WARSZTATY SZKOLNE PRZY ZESPÓLE SZKÓŁ I PLACÓWEK OSIWIAJĄCYCH	SKALA:	1:50
ADRES:	LIDZBARK WARMIŃSKI UL. WIERZBICKIEGO 3B	BRANŻA:	A
PRZEDMIOT RYSUNKU:	PLAN SYTUACYJNY	DATA:	12.2014r
PROJEKTOWAŁ:	mgr inż. arch. Tomasz Śladowski	UPRAWNIENIA:	3/2004/OL
OPRACOWAŁ:	Grasyna Konopka	PODS:	P/3829/S
SPRAWDZIŁ:	mgr inż. arch. Radosław Przybylak	101/MCKK/2006	NR. ZLECENIA: P/3829/S
			NR. RYSUNKU: A-1