1	2	3	4	5	6	7	8	9	10	11	12	13	14	15	16	17	18	19	20

= R3

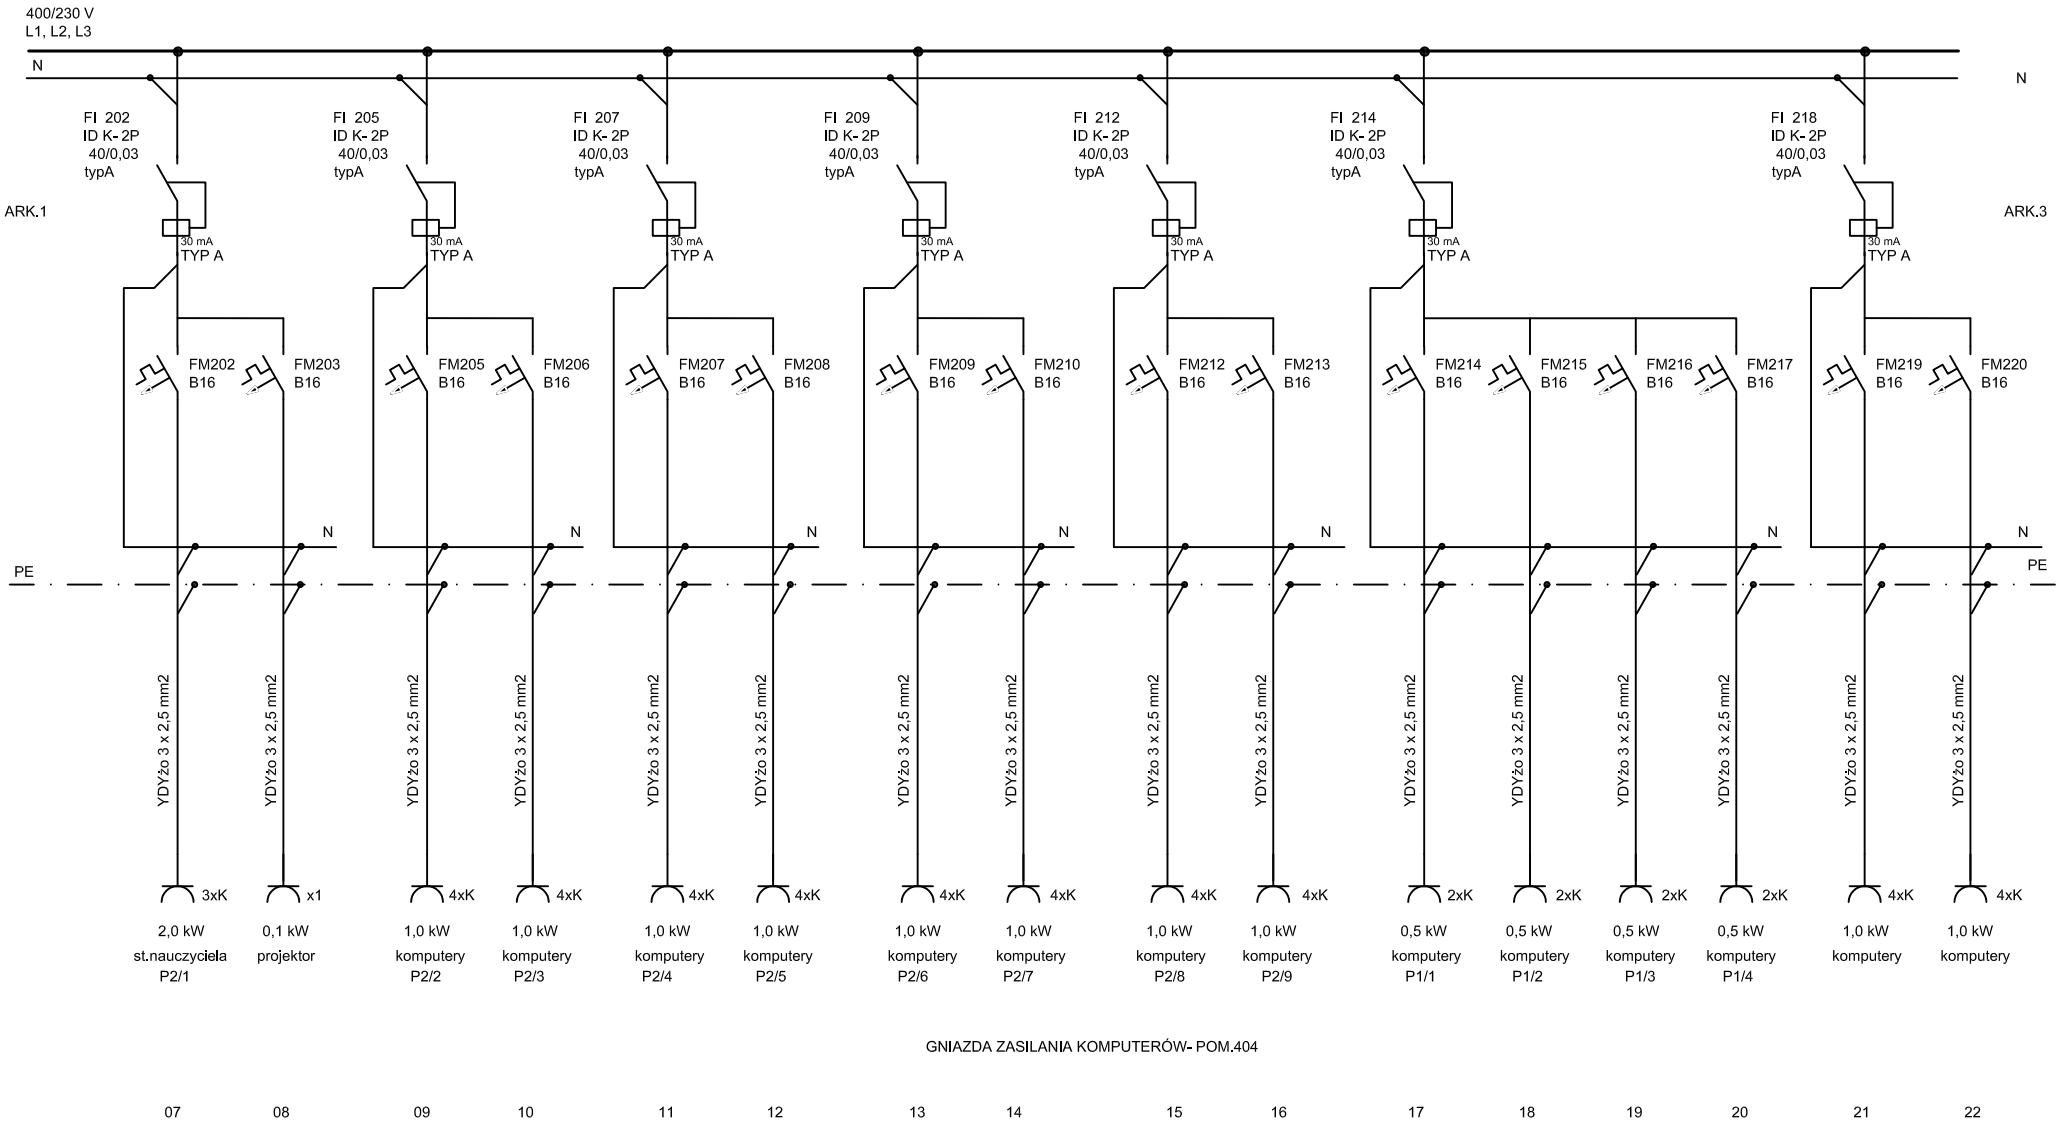

PRACOWNIA PROJEKTOWO-WDROŻENIOWA ELEKTROTECHNIKI	Data	Funkcja	Imię i Nazwisko	Uprawnienia	Podpis	Tytuł rysunku: SCHEMAT ROZDZIELNICY R3	Nr proj.:	Nr rys.: E1-10
ELPROJEKT s.c. Tadeusz Koryzno , Bogusław Pokojski 10-444 Olsztyn , ul.Kołobrzeska 13 p.320 , tel. 089 534 13 27, elprojekt@wp.pl	12.2014	Projektant	mgr inż. Tadeusz Koryzno	257/87/OL		Tytuł projektu: PRZEBUDOWA PODDASZA BURSY NA PRACOWNIE ORAZ WARSZTATY SZKOLNE PRZY ZESPOLE SZKÓŁ I PLACÓWEK OŚWIATOWYCH W LIDZBARKU WARMIŃSKIM UL.WIERZBICKIEGO 3B. INSTALACJE ELEKTROENERGETYCZNE	Skala:	Nr ark.: 2
	12.2014	Sprawdził	mgr inż. Bogusław Pokojski	92/84/OL				