
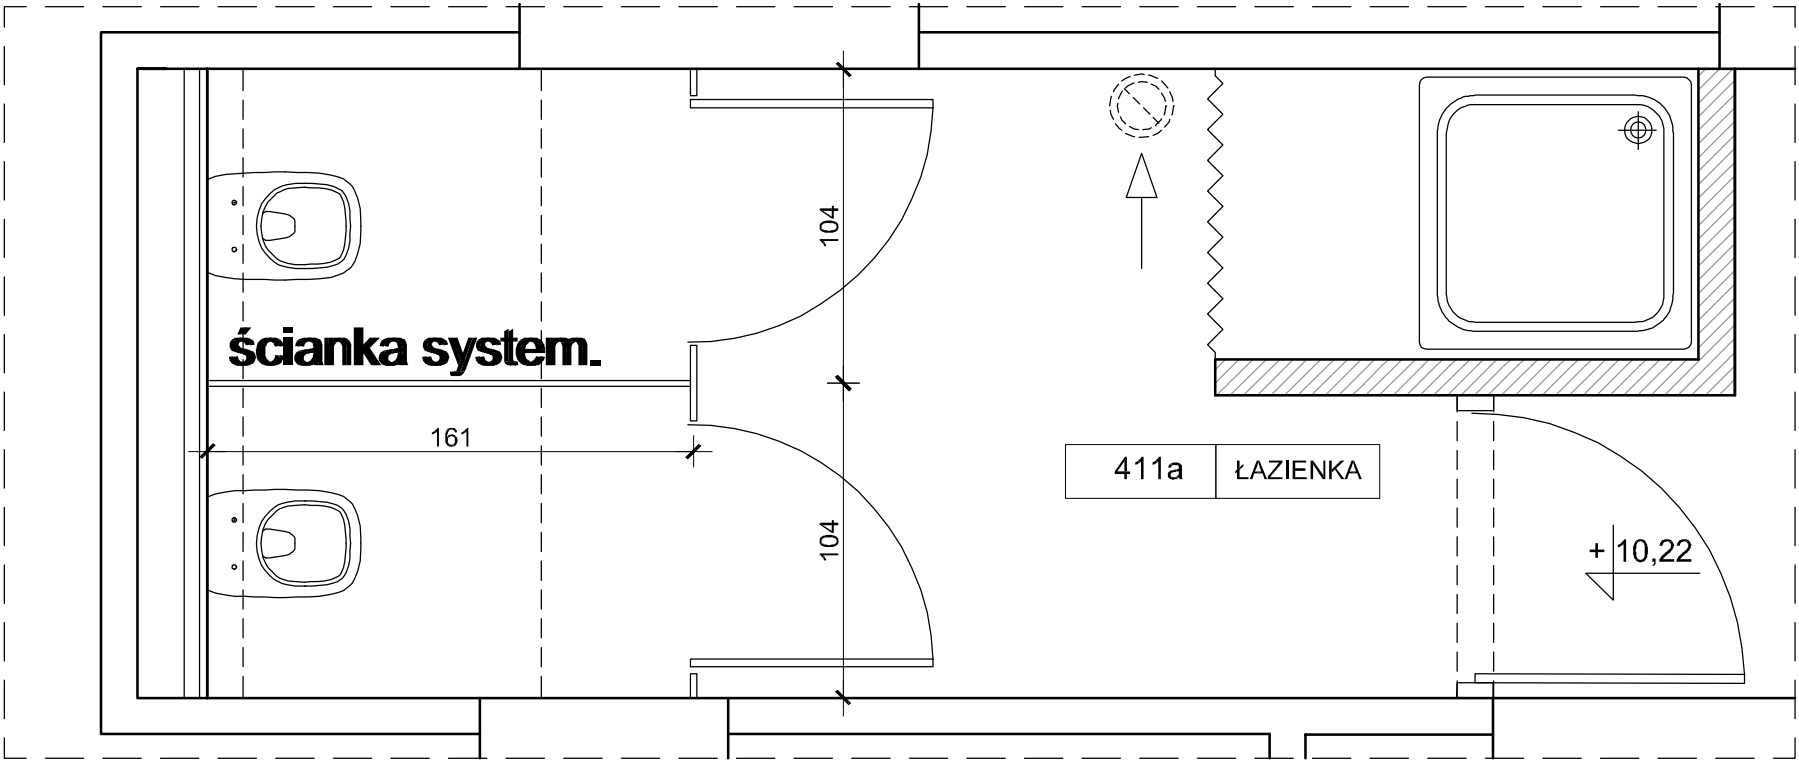


zestawienie ścianek systemowych sanitarnych 1:25

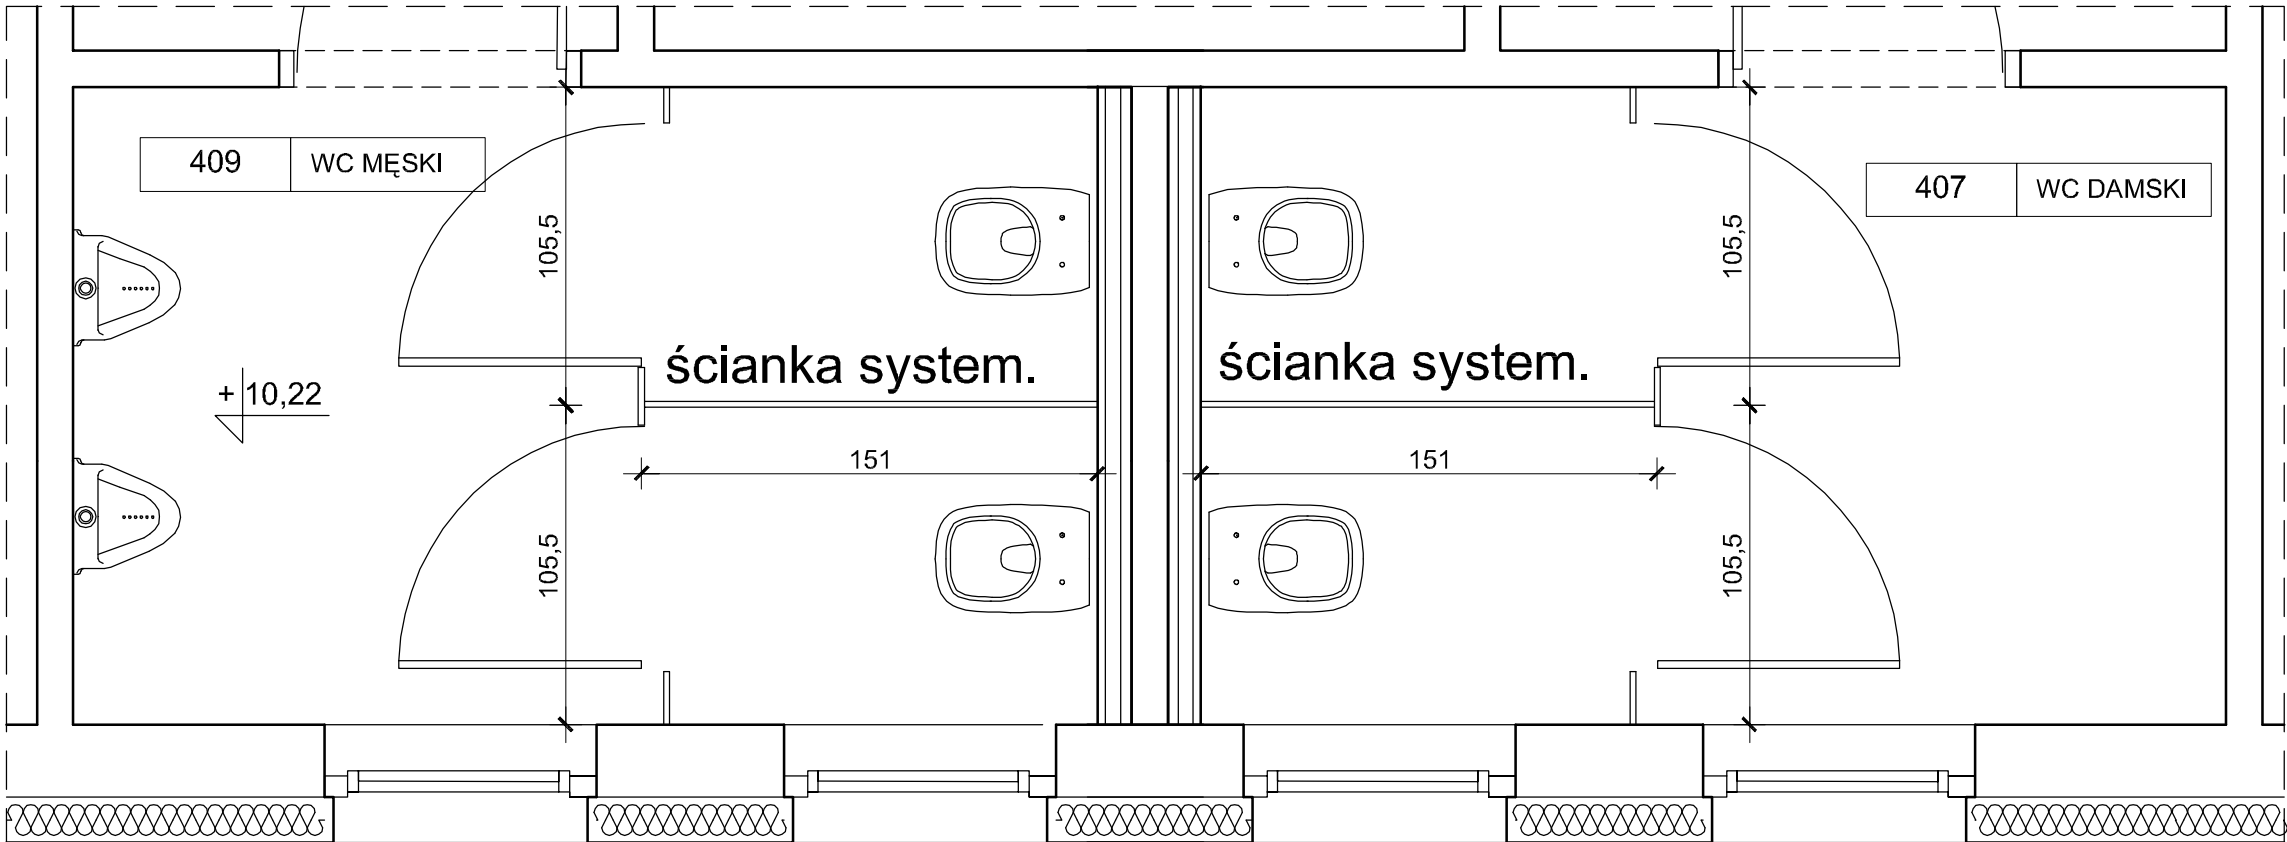

- UWAGI:
- Ścianki systemowe
1. Konstrukcja ścianek z kształtowników aluminiowych lakierowanych technologią proszkową;
 2. Wypełnienie - laminat homogeniczny lub płyta wiórowa pokryta obustronnie laminatem w kolorze jasnym;
 3. Całkowita wysokość ścianek 210cm, wysokość elementów 195cm, 15 cm od posadzki
 4. Drzwi szer.90cm w technologii jak ścianka z sygnalizacją otwarte/zamknięte;
 5. ŚCIANKI WYKONAĆ PO OBMARZE Z NATURY, w pom.411a dopasować do skosu połaci dachowej;

bpbw BIURO PROJEKTÓW "BPBW" Sp. z o.o.			
10-448 OLSZTYN, UL.GŁOWACKIEGO 28			
Projektujemy od 1957 roku.			
PRAWA AUTORSKIE ZASTRZEŻONE			
OBIEKT: PRZEBUDOWA PODDASZA BURSY NA PRACOWNIE ORAZ WARSZTATY SZKOLNE PRZY ZESPOLE SZKÓŁ I PLACÓWEK OŚWIATOWYCH			SKALA: 1:25
ADRES: LIDZBARK WARMIŃSKI ul. WIERZBICKIEGO 3B			BRANŻA: A
PRZEDMIOT RYSUNKU: ŚCIANKI SYSTEMOWE SANITARNE			DATA: 12.2014r
PROJEKTOWAŁ	mgr inż. arch. Tomasz Śladowski	UPRAWNIENIA 3/2004/OL	PODPIS
OPRACOWAŁ	Grażyna Konopka	-	
SPRAWDZIŁ	mgr inż. arch. Radosław Przybylak	10/WMOKK /2006	
			NR. ZLECENIA: P/3829/S
			NR. RYSUNKU: A-13