
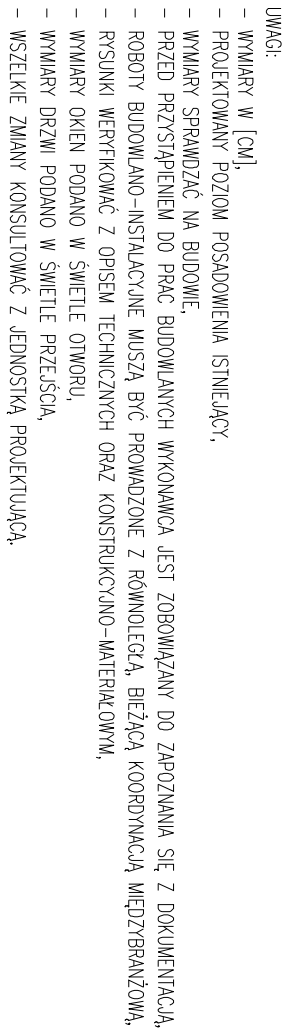


**skala 1:50**

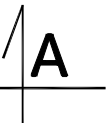

Inwestor:				STAROSTWO POWIATOWE W LUDZBARKU WARMIŃSKIM			
				ul. Śl. Kord. Śl. Wyruskiego 37 11-100 Lidzbark Warmiński			
Nazwa inwestycji:				Stadium:			
WZROSTKOWA ENERGETYCZNA BUDOWA ADMINISTRACYJNEGO BUDYNKU PRACOWNICZEGO W OBRĘBIE PRZET. UL. DWORCOWEJ 4				Projekt budowlany			
Lokalizacja inwestycji:				Branża:			
OBRĘB 4, DZIAŁKA NR 136/3, OBRĘB GEOCZYNNY 2, JEDNOSTKA EWIDENCYJNA LUDZBARK WARMIŃSKI				Architektoniczno			
Typul projektu:				Skala:		Nr referj:	
RZUTU PIWNIICY				1:50		00	
						Nr projektu:	
						A1	
FUNKCJA:		INIE WZNIKSCO		NUMER UPRAWNIENI		PODPS	
Projektant		mgr inż. arch. Hanna Folakiewicz-Morochnik		BUD. III i 6/3			
Opisano/a		inż. Mateusz Psiek					
Sprawdził/a		mgr inż. arch. Mahina Soskiewicz		5/MIKOW/2015			
DATA:		09.2016r.		Kopiecznie, przezwroczenie oraz udzielenie osobom trzecim pełne za pełniam zgodę, jednolitość projekcji;			