



OCIEPLENIE ATTYKI

skala 1:10

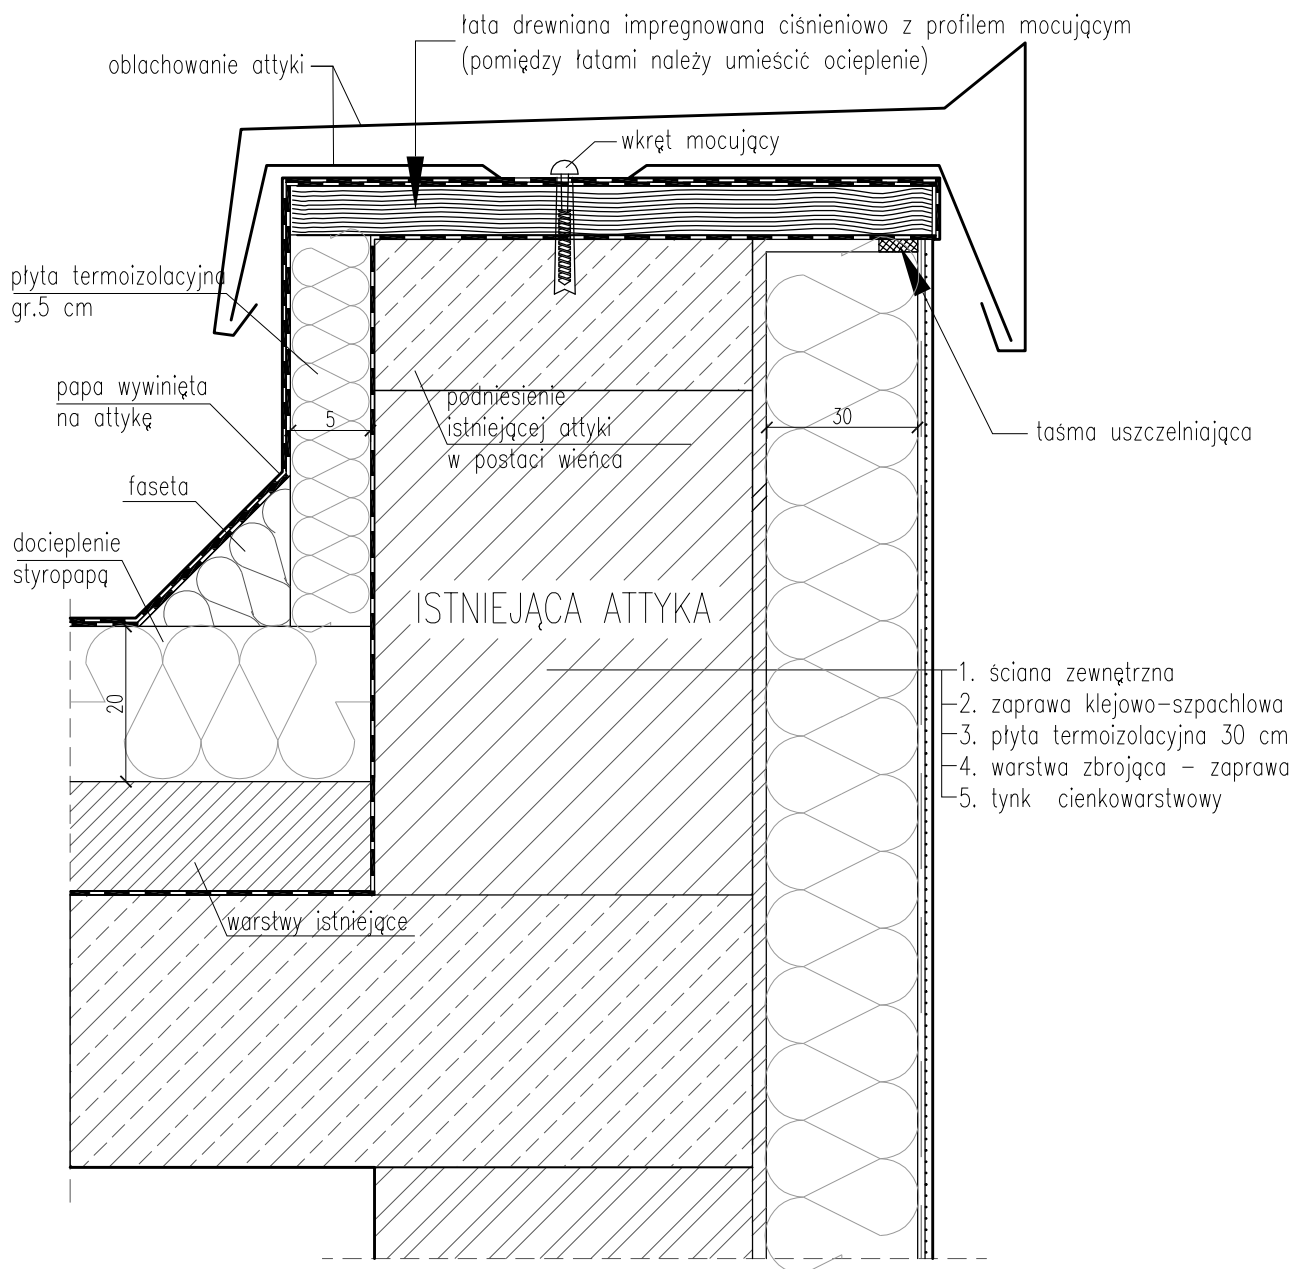

Inwestor:					STAROSTWO POWIATOWE W LIDZBARKU WARMIŃSKIM ul. St. Kard. St. Wyszyńskiego 37 11-100 Lidzbark Warmiński					
Nazwa inwestycji: KOMPLEKSOWA MODERNIZACJA ENERGETYCZNA BUDYNKU ADMINISTRACYJNEGO FILII STAROSTWA POWIATOWEGO W ORNECIE PRZY UL. DWORCOWEJ 4					Stadium: Projekt budowlany					
Lokalizacja inwestycji: ORNETA, DZIAŁKA NR 136/3, OBRĘB GEODEZYJNY 2, JEDNOSTKA EWIDENCYJNA LIDZBARK WARMIŃSKI					Branża: Architektoniczna					
Tytuł rysunku: OCIEPLENIE ATTYKI					Skala: 1:10		Nr rewizji: 00		Nr rysunku: A13	
FUNKCJA		IMIĘ NAZWISKO		NUMER UPRAWNIEŃ		PODPIS		<div><div>Mikołajki 45A 13-306 Kurzętnik NIP 877-14-777-21 mail: biuro@hdrecycling.pl</div></div>		
Projektant		mgr inż. arch. Hanna Falkiewicz-Marciniak		BUA.III.16/63						
Opracował/a		inż. Mateusz Psiuk								
Sprawdzający		mgr inż. arch. Malwina Staskiewicz		5/WMOKK/2015						
DATA:		09.2016r.		Kopiowanie, przetwarzanie oraz udostępnianie osobom trzecim jedynie za pisemną zgodą jednostki projektującej.						



Mikołajki 45A
13-306 Kurzętnik
NIP 877-14-777-21
mail: biuro@hdrecycling.pl