


Projekt chroniony prawami autorskimi - Dz.U. 1994 Nr 24 poz. 83  
Wszelkie prawa zastrzeżone / All rights reserved.  
Powielanie, rozpowszechnianie, wykorzystanie, wprowadzanie zmian bez zgody posiadacza praw autorskich jest zabronione!  
Prawa Autorskie dla / Copyright by: Centrum Projektu Eko - Invest Sp. z o.o.

data wydruku : 2016-11-15 12:06:54  
ścieżka pliku : D:\CP\Lidzbark Warmiński\PB Archi 2.dwg  
styl wydruku : Paweu 1\_100.ctb  
urządzenie wydruku : DWG To PDF.pc3  
użytkownik : PAWEŁ

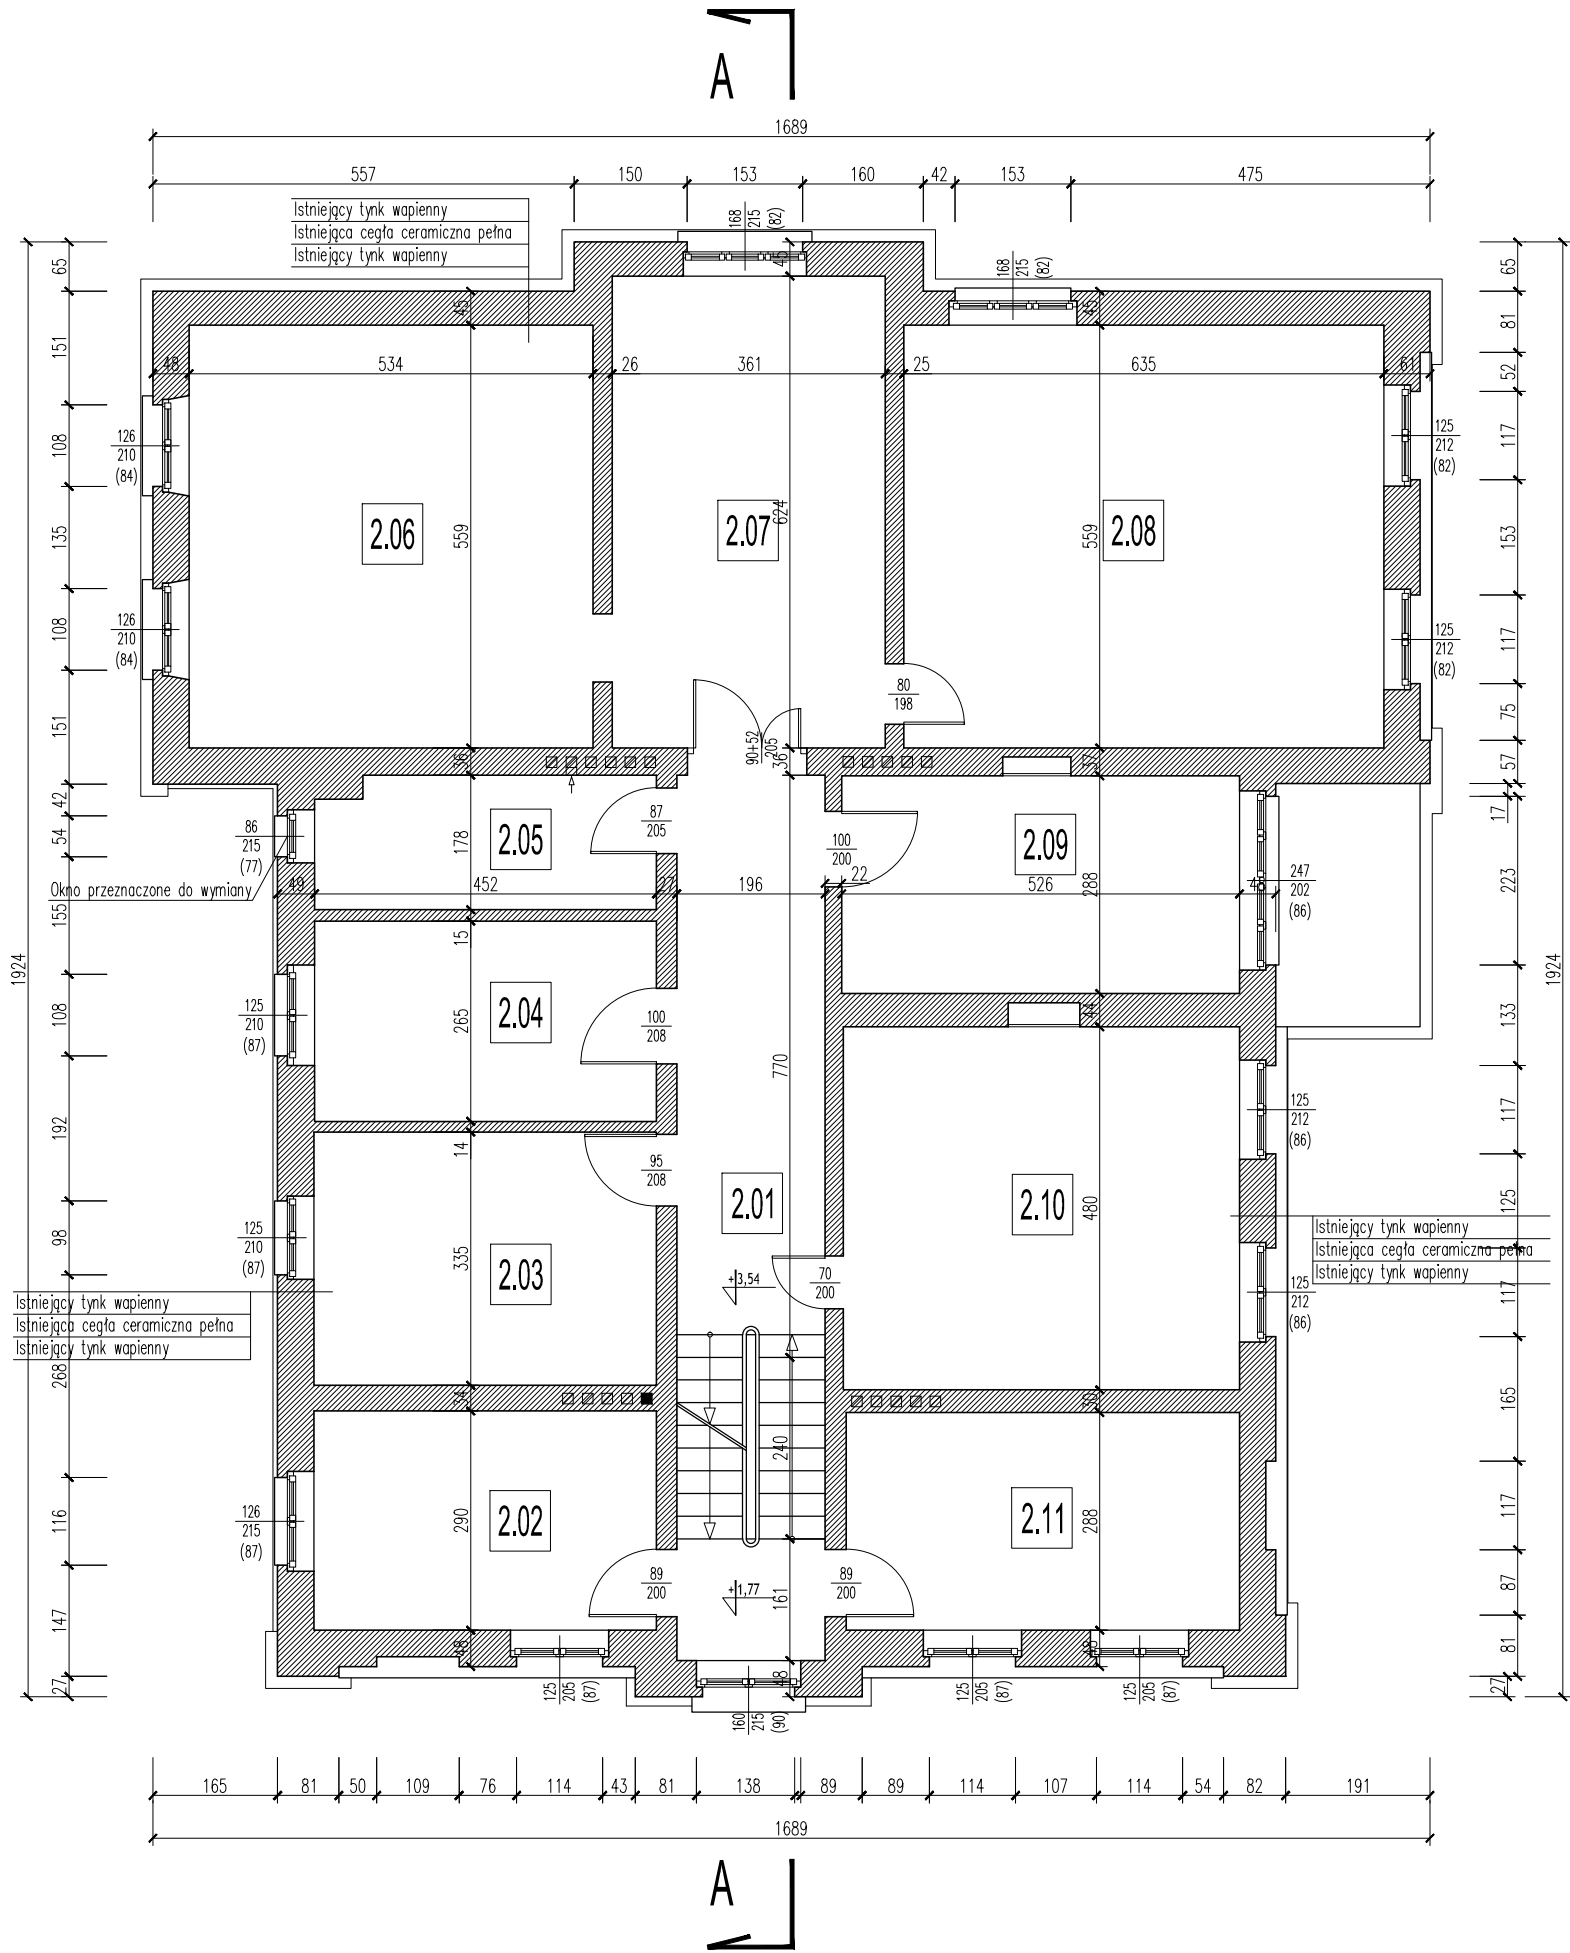

Zestawienie pomieszczeń			
Nr pom.	Nazwa pomieszczenia	Powierzchnia [m <sup>2</sup> ]	Wysokość pom. [m]
2.01	Klatka schodowa	22.95	3,15
2.02	Pom. biurowe	13.14	3,15
2.03	Pom. biurowe	15.18	3,15
2.04	Pom. biurowe	11.98	3,15
2.05	Komunikacja	7.84	3,15
2.06	Komunikacja	29.85	3,15
2.07	Toaleta	22.52	3,15
2.08	Komunikacja	35.50	3,15
2.09	Pom. biurowe	15.15	3,15
2.10	Pom. biurowe	25.15	3,15
2.11	Pom. socjalne	14.98	3,15
		0.00	
	Powierzchnia łącznie	214.24	

ORIENTACJA:

schemat:

kierunek:

- UWAGI:
1. Rysunek należy rozpatrywać równolegle z projektami branżowymi;

2. W zakresie nieokreślonym w dokumentacji projektowej obowiązują:
  - Prawo Budowlane oraz obowiązujące "warunki techniczne", ustawy i rozporządzenia;
  - Warunki Techniczne Wykonania i Odbioru Robót Budowlanych (wg ITB);
  - obowiązujące Normy (wg P.K.N.);
  - instrukcje i wytyczne producentów i dostawców materiałów budowlanych i instalacyjnych;

3. Przed przystąpieniem do realizacji, w fazie wykonawczej, wszystkie wymiary należy sprawdzić na budowie;

4. **WSZELKIE PRACE WYKONAĆ ZGODNIE Z TECHNOLOGIĄ PRODUCENTA Z UŻYCIEM SYSTEMOWYCH AKCESORIÓW, ZGODNIE ZE SZTUKĄ BUDOWLANĄ;**

5. **INWENTARYZACJA ZOSTAŁA OPRACOWANA W ZAKRESIE NIEZBĘDNYM DO WYKONANIA ROBÓT BUDOWLANYCH;**

ZESTAWIENIE POWIERZCHNI:	

Centrum Projektu Eko - Invest Sp. z o. o.  
ul. K. Janickiego 20 B, 60-542 Poznań

temat:	Remont budynku przy ul. kard.S.Wyszyńskiego 20 w Lidzbarku Warmińskim w ramach zadania: "Remont i modernizacja budynku przy ul. kard. S. Wyszyńskiego 20 w Lidzbarku Warmińskim"		
obiekt:	Budynek administracyjno - biurowy w Lidzbarku Warmińskim		
inwestor:	Powiat Lidzbarski		data:
	ul. kard. S. Wyszyńskiego 37, 11-100 Lidzbark Warmiński		10.2016 r.
Projektant Gt.	imię i nazwisko: mgr inż. arch. Katarzyna Gauden	numer uprawnień: WP-01A/OKK/UpB/28/2011 w spec. architektonicznej	podpis:
Sprawdzający	mgr inż. arch. Mariusz Sawicki	357/PW/92 w spec. architektonicznej	
tytuł rysunku:	Inwentaryzacja - rzut piętra I		skala:
			1:100
część rys.:	branża:	faza projektu:	format arkusza:
1/1	Architektura	P. Budowlany	460x297
			numer rysunku:
			1.03
Projekt chroniony prawami autorskimi - Dz.U. 1994 Nr 24 poz. 83; Wszelkie prawa zastrzeżone / All rights reserved. Powielanie, rozpowszechnianie, wykorzystanie, wprowadzanie zmian bez zgody posiadacza praw autorskich jest zabronione! Prawa Autorskie dla / Copyright by: ENO INVEST			