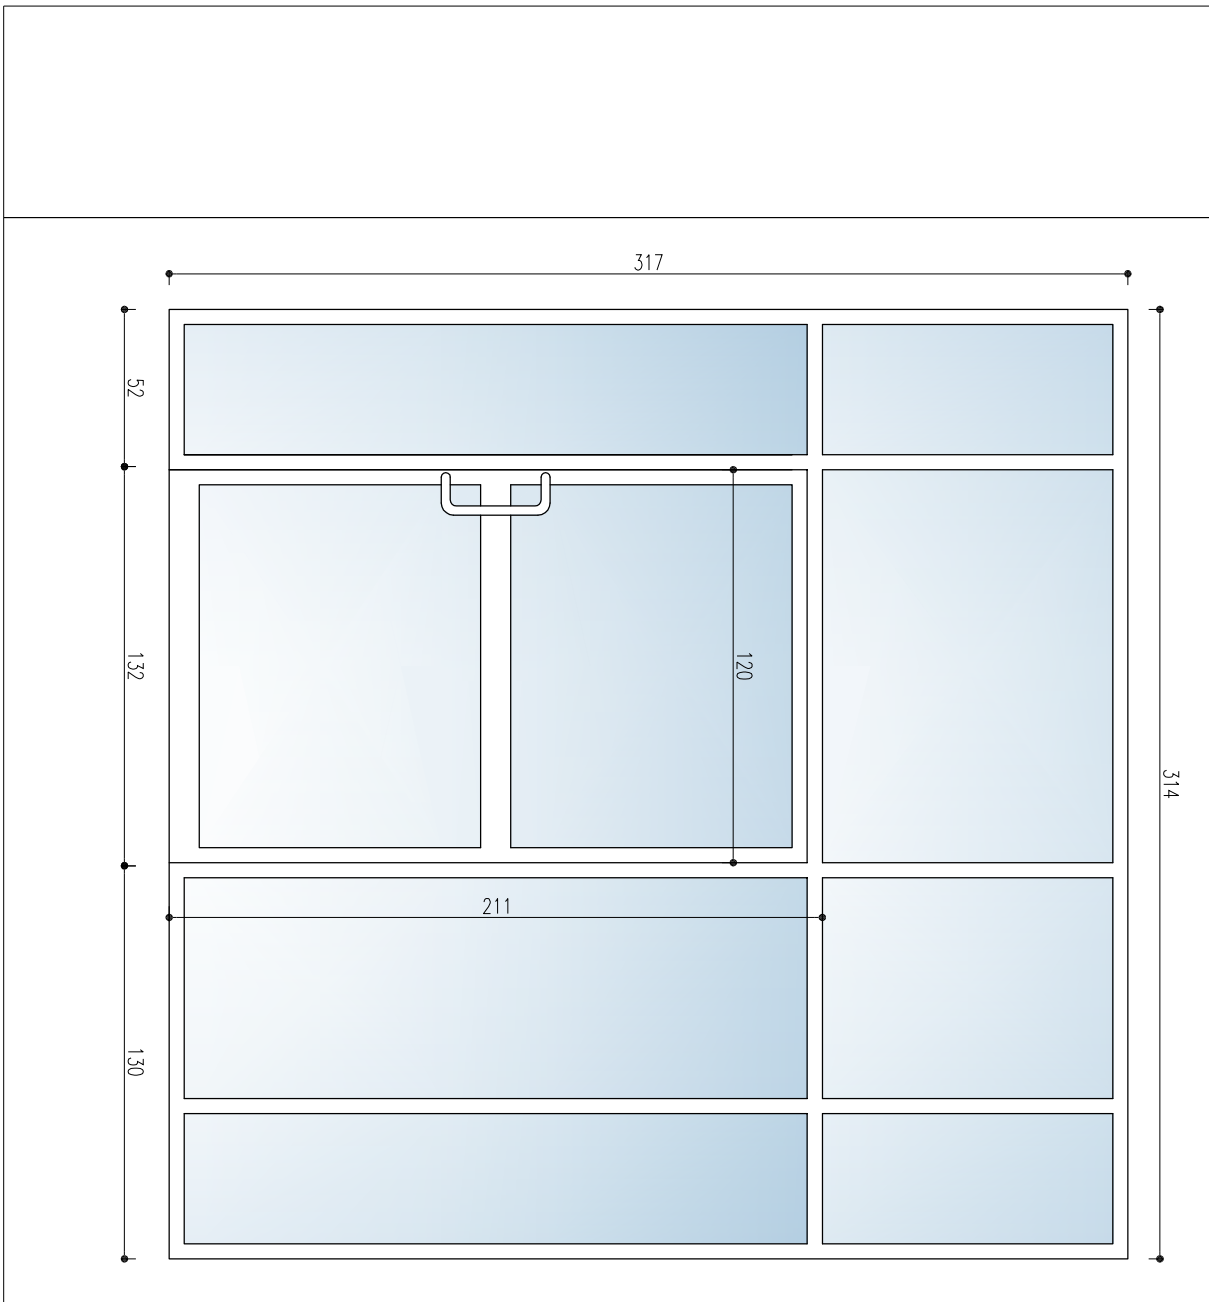
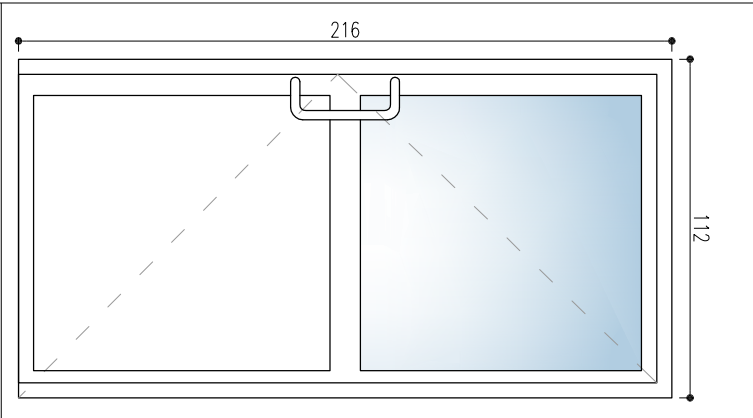
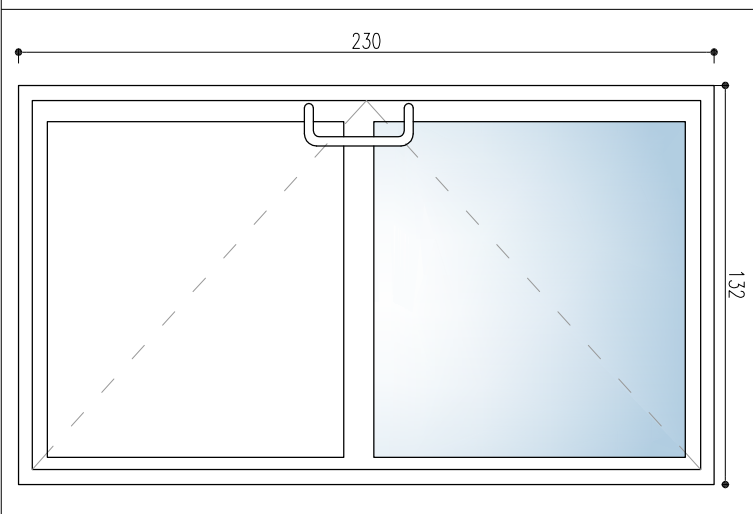
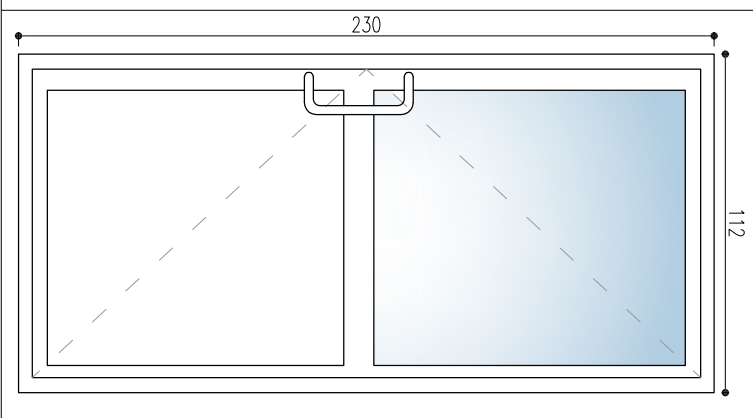
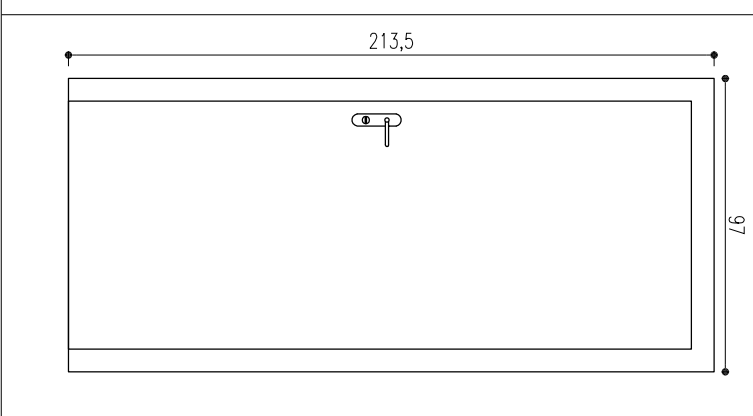
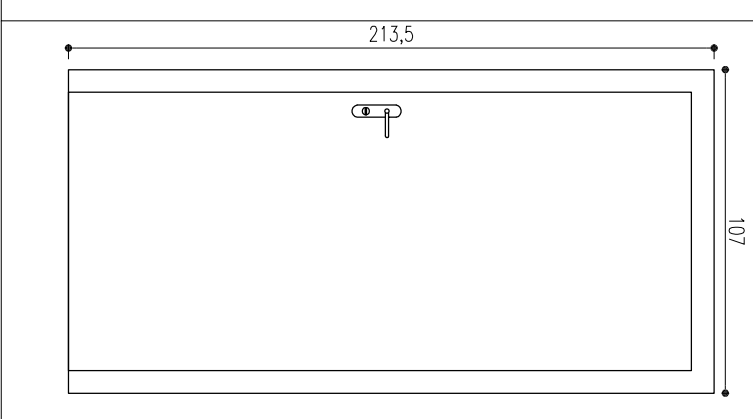
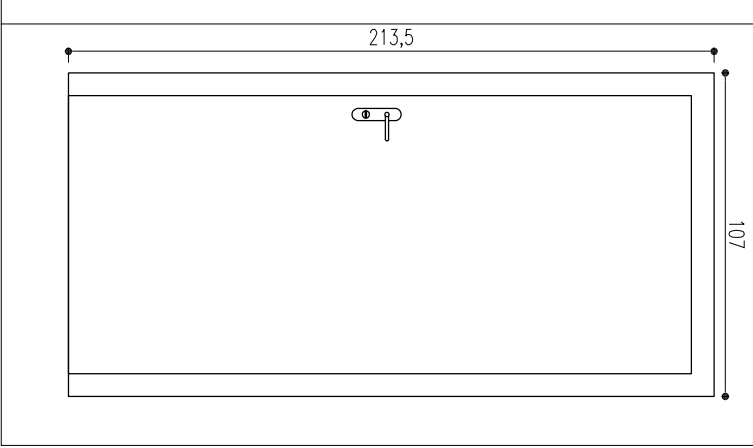


ZESTAWIENIE STOLARKI DRZWIOWEJ

skala 1:25

OZNACZENIE		D1	D2	D3	D4	D5	D6	D7
WYMIAR WENETRZNY OŚCIEŻNICY	S	(włtyno 120 314) 205	100	120	100	80	90	90
	H	(włtyno 317) 210	210	225	225	205	205	205
	S	132	112	132	112	97	107	107
	H	211	216	230	230	213.5	213.5	213.5
KIER. OTWIERANIA		LEWE [L] / PRAWE [P]	LEWE [L] / PRAWE [P]	LEWE [L] / PRAWE [P]	LEWE [L] / PRAWE [P]	LEWE [L] / PRAWE [P]	LEWE [L] / PRAWE [P]	LEWE [L] / PRAWE [P]
ILOŚĆ		0 / 1	0 / 1	0 / 1	0 / 1	0 / 1	0 / 1	0 / 1
UWAGI		Włtyno wewnętrzno z "zimnego aluminium", kolor srebrny, szklone, sztybo bezpieczzno, EI15.						
								

Investor:

STAROSTWO POWIATOWE W LIDZBARKU WARMIŃSKIM

ul. Śl. Kord. Śl. Wyszyskiego 37

11-100 Lidzbarsk Warmiński

Nozwa inwestycji:

KOMPLEKSOWA MODERNIZACJA ENERGETYCZNA BUDYNKU ADMINISTRACYJNEGO FILII STAROSTWA POWIATOWEGO W ODRĘCIE PRZY UL. DWORCOWEJ 4

Lokalizacja inwestycji:

ORNEIA, DZIAŁKA NR 136/3

OBRĘB GEODEZYJNY 2, JEDNOSTKA EWIDENCYJNA LIDZBARK WARMIŃSKI

Tytuł rysunku:

ZESTAWIENIE STOLARKI DRZWIOWEJ

Stadium:

Projekt budowlany

Bronzo:

Architektoniczno

Skalo:

1:25

Nr rewizji:

00

Nr rysunku:

A16

FUNKCJA

IMIĘ NAZWISKO

NUMER UPRAWNIENI

PODPIS

Projektant

mgr inż. arch. Hanno Folkewicz-Marciniak

BIA.III.16/63

Opocowoi/a

inż. Mateusz Psuik

Spawdzający

mgr inż. arch. Małwina Staskiewicz

5/WMOCK/2015

DATA:

09.2016r.

koplowanie, przeworzenie oraz udostępnienie osobom trzecim jedynie za pisemną zgodą jednostki projektującej.

HD R

Międzyki 45A

13-306 kurzeńik

NIP 877-14-777-21

mail: biuro@hrcyng.pl

UWAGI:

- WYMIARY W [CM].
- WYMIARY OTWORÓW OKIENNYCH I DRZWIOWYCH NALEŻY ZWERYFIKOWAĆ NA BUDOWIE.
- PRZED PRZYSTĄPIENIEM DO PRAC BUDOWLANICH WYKONAWCA JEST ZOBOWIĄZANY DO ZAPOZNANIA SIĘ Z DOKUMENTACJĄ.
- RYSUNKI WERYFIKOWAĆ Z OPISEM TECHNICZNYM.

----- Schemat otworono