


data wydruku : 10/30/16 22:22:56
ścieżka pliku : C:\Users\TP\Desktop\LIDZBARSK_Lidzbarski_PW.dwg
styl wydruku : Q:\mimo_01.ctb
urządzenie wydruku : DWG To PDF.pc3
użytkownik : TP

Projekt chroniony prawami autorskimi - Dz.U.1994.1624 poz.83
Wszelkie prawa zastrzeżone / All rights reserved.
Prosimy nie kopiować i nie rozpowszechniać niniejszego opracowania, zmian bez zgody projektanta praw autorskich jest chronionych
Prawa Autorskie dla / Copyright by : Centrum Projektu EKO-INVEST Sp. z o.o.

OCHRONA OD PORAŻEŃ
Samoczynne wyłączenie zasilania w układzie sieci TN–S

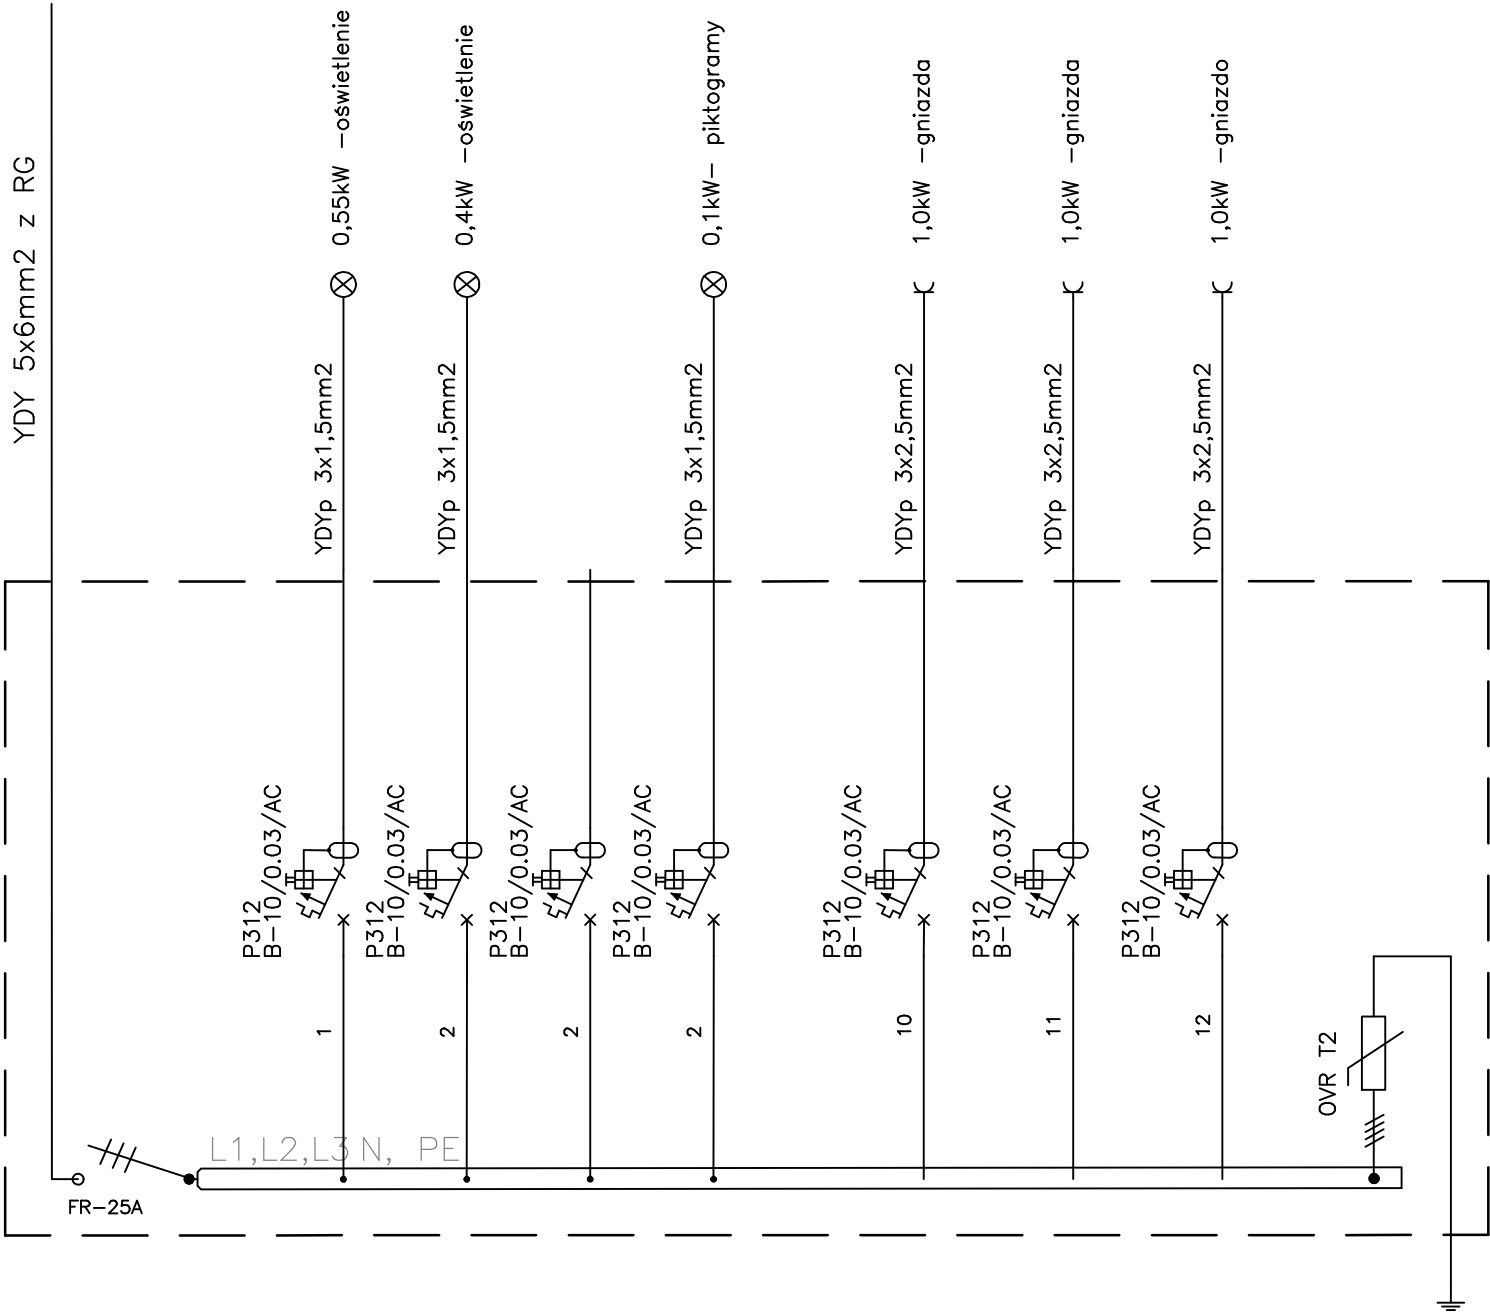

ORIENTACJA:

schemat:

kierunek:

Centrum Projektu EKO-INVEST Sp. z o.o.
ul. Klemensa Janickiego 20B, 60-542 Poznań

Projekt:	Remont i modernizacja budynku przy ul. kard. S. Wyszyńskiego 20 w Lidzbarku Warmińskim			
Obiekt:	Budynek administracyjno- biurowy ul. kard. S. Wyszyńskiego 20, 11-100 Lidzbark Warmiński dz. nr 45			
Inwestor:	Powiat Lidzbarski			data:
	ul. kard. S. Wyszyńskiego 37, 11-100 Lidzbark Warmiński dz. nr 45			10.2016
Projektant Gt.:	imię i nazwisko:	numer uprawnień:		podpis:
	mgr inż. Daniel Dziedzic	SWK/0102/PWOE/13		
Sprawdzający:	imię i nazwisko:	numer uprawnień:		podpis:
	mgr inż. Jarosław Baliński	KL-179/89		
Opracował:	mgr inż. Ewa Piotrowicz			
tytuł rysunku:	Schemat T01			skala:
część rys.:	branża:	faza projektu:	format arkusza:	numer rysunku:
1/1	Elektryczna	PB		E-9

Projekt stworzony programem autorstwa - Czł. St. 1994 (2024) poz. 85. Wszelkie prawa zastrzeżone / All rights reserved. Powiadomienie, rozpowszechnianie, wykorzystywanie, umiędzielnianie bez zgody posiadacza praw autorskich jest zabronione

Przez Autorkę do / Copyright by : Centrum Projektu EKO-INWEST Sp. z o.o.

Projekt chroniony prawami autorskimi - Dz.U.1994.1624 poz.83; Wszelkie prawa zastrzeżone / All rights reserved. Powiadomienie , rozpowszechnienie, wykorzystanie, wyrażenie
zmian bez zgody projektanta praw autorskich jest zabronione! Prawa Autorskie dla / Copyright by : Centrum Projektu EKO-INVEST Sp. z o.o.