









PLAN SYTUACYJNY OBIEKTU

WŁAŚCICIEL DZIAŁKI:

Starostwo Powiatowe w Lidzbarku Warmińskim
ul. Kard. St. Wyszyńskiego 37
11 - 100 Lidzbark Warmiński

 Starostwo Powiatowe w Lidzbarku Warmińskim
ul. Kard. St. Wyszyńskiego 37
11 - 100 Lidzbark Warmiński


- | | |
|---|---|
|  | Granica działki |
|  | Opłany budynku |
|  | Istniejące przyłącze kanalizacji deszczowej |
|  | Istniejące przyłącze kanalizacji sanitarnej |
|  | Istniejące przyłącze wodociągowe |
|  | Istniejąca przyłącze elektroenergetyczne |
|  | Istniejące przyłącze telekomunikacji |
|  | Istniejące przyłącze ciepłownicze |

LEGENDA:

1. Istniejący budynek Urzędu Pracy objęty opracowaniem
2. Istniejący podjazd dla osób niepełnosprawnych.
3. Istniejące przyłącze kanalizacji deszczowej.
4. Istniejące przyłącze kanalizacji sanitarnej.
5. Istniejące przyłącze wodociągowe.
6. Istniejąca przyłącze elektroenergetyczne.
7. Istniejące przyłącze telekomunikacyjne.
8. Istniejące przyłącze ciepłownicze.
9. Istniejący wjazd na teren działki.

Istniejący budynek Urzędu Pracy objęty opracowaniem

▲ Istniejące wejścia/wjazdy

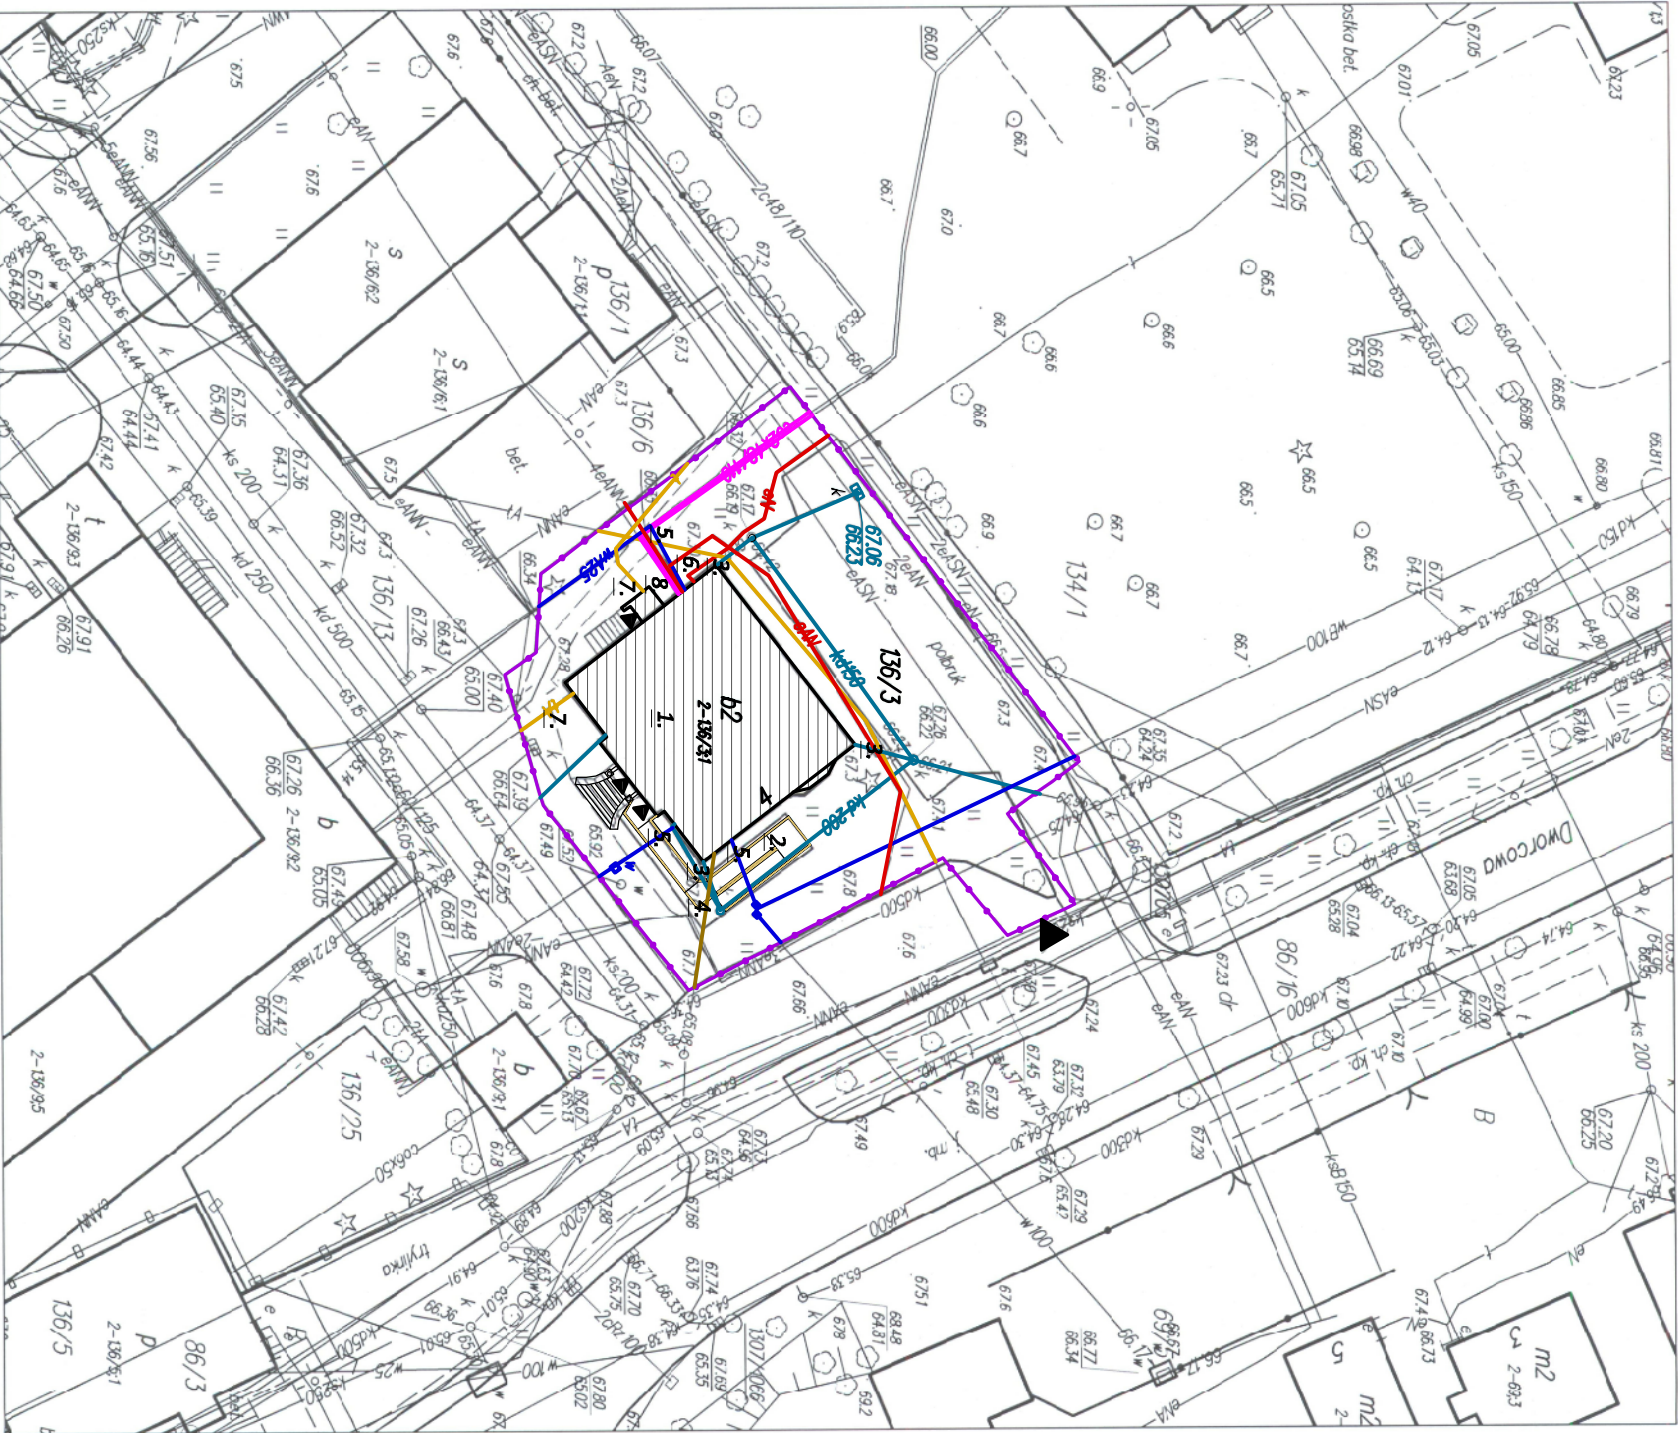


MAPA ZASADNICZA
Skala 1:500

godło mapy 7.2.15.14.06.13
układ XY – 20007, ukl. H-Kranzstadt 60
województwo warmińsko-mazurskie
powiat iłzbarski
miasto Orneta
obwód 2

Organ prowadzący parafialowy zosob gcedziejny i katoloficzny	Starośia Libbarski
Nazwa materidu zosobu	Mapa zasodnicza
Identyfiaktor ewidencyjny materidu zosobu	P.2809.2000.481
Data wykamanie kopii	2016-07-22
Imię, nazwisko i podpis osoby reprezentującej organ	Z up. STAROSTA Leon Siusmodols

Investor:	Starostwo Powiatowe w Lidzbarku Warmińskim ul. Kard. St. Wyszyńskiego 37 11-100 Lidzbark Warmiński		
Nazwa inwestycji:	KOMPLEKSOWA MODERNIZACJA ENERGETYCZNA BUDYNKU ADMINISTRACYJNEGO FILI STAROSTWA POWIATOWEGO W GRNIECIE PRZY UL. DWORCOWEJ 4		
Lokalizacja inwestycji:	LIDZBARK WARMIŃSKI, DZIAŁKA NR 136/3 OBRĘB GEODEZYJNY 2, LIDZBARK WARMIŃSKI		
Tytuł rysunku:	PLAN SYTUACYJNY OBIEKTU		
Stadium:	Ekspertyza techniczna		
Brzoza:	Plan sytuacyjny		
Skala:	Nr rzędzi:	Nr rysunku:	
1:500	00	PS	



Mikołajki 45A
13-306 Kurzętnik
NIP 877-14-777-21
mail: biuro@hdrcycling.pl

Kopiowanie, przetwarzanie oraz udostępnianie osobom trzecim jedynie za pisemną zgodą jednostki projektującej;