


Projekt chroniony prawami autorskimi - Dział 194 §24 pkt 83  
Wszelkie prawa zastrzeżone / All rights reserved.  
Powielanie, rozpowszechnianie, wykorzystanie, wprowadzanie zmian  
bez zgody posiadacza praw autorskich jest zabronione!  
Prawa Autorskie dla / Copyright by: Centrum Projektu Eko - Invest Sp. z o.o.

data wydruku : 2016-11-15 13:28:19  
ścieżka pliku : D:\CP\Lidzbark Warmiński\PB Archi 2.dwg  
styl wydruku : Paweu 1\_100.ctb  
urządzenie wydruku : DWG To PDF.pc3  
użytkownik : PAWEŁ

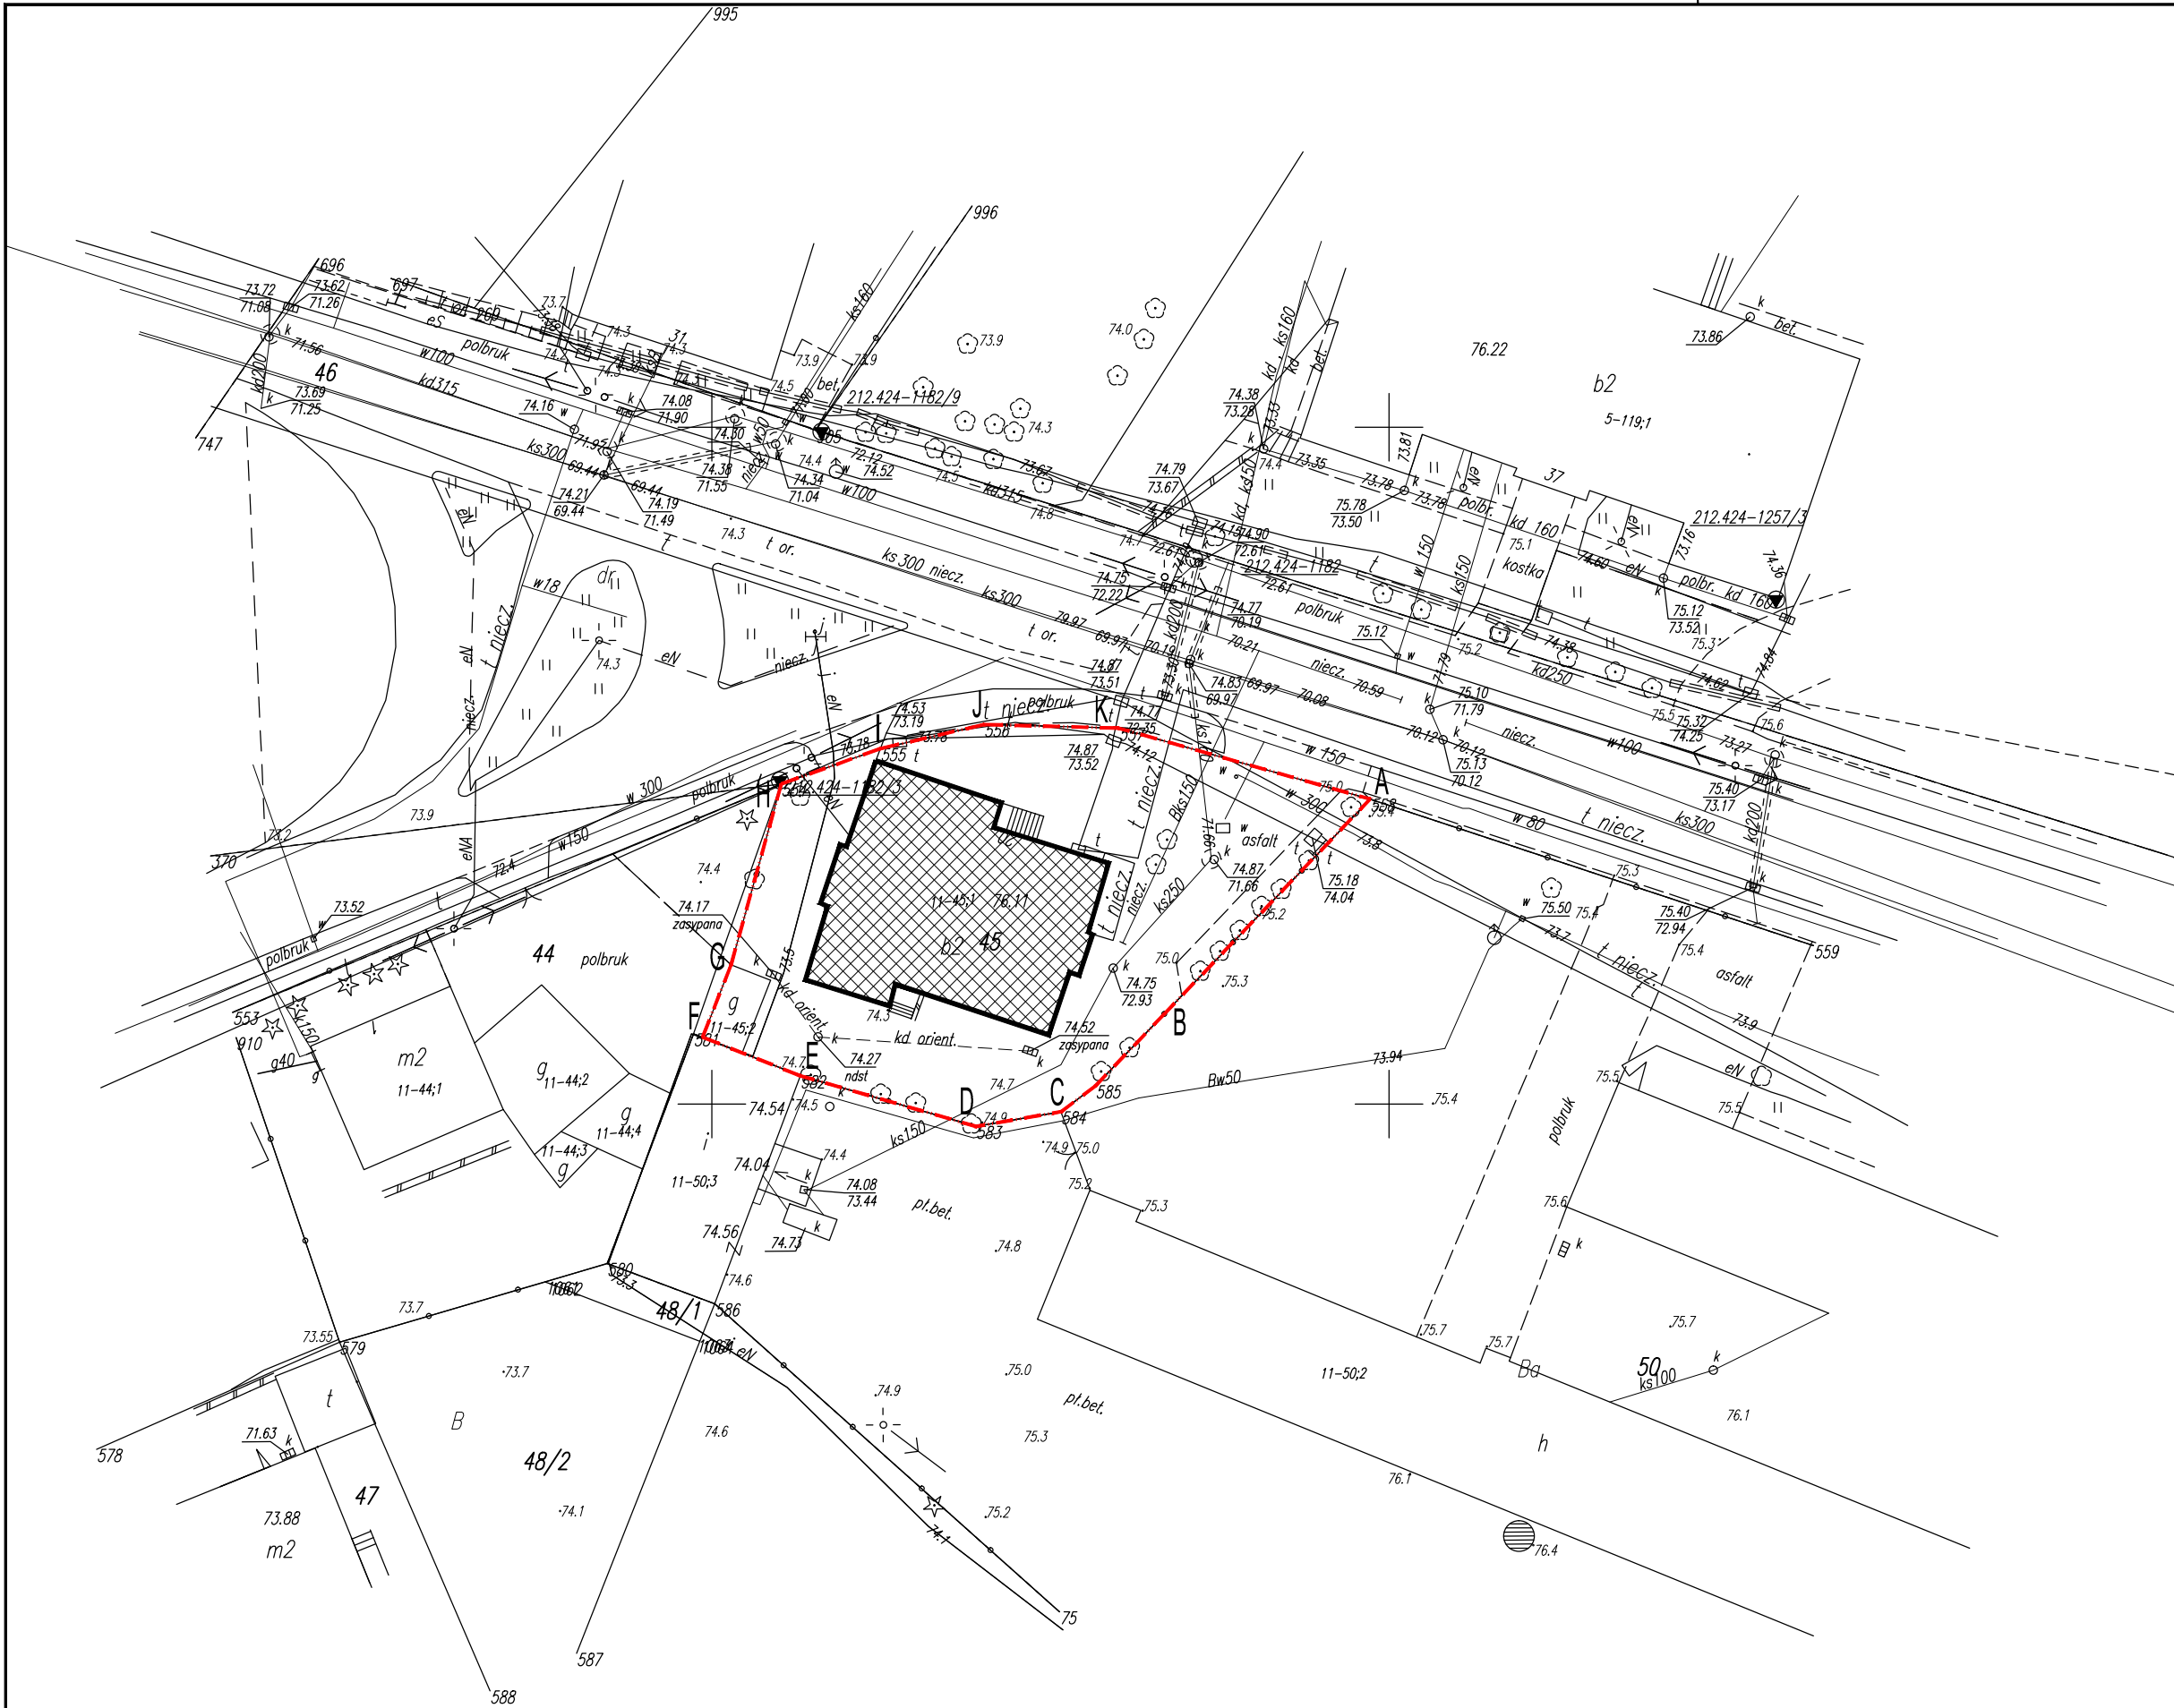

ORIENTACJA:

schemat:

kierunek:

- UWAGI:
1. Rysunek należy rozpatrywać równoległe z projektami branżowymi;

2. W zakresie nieokreślonym w dokumentacji projektowej obowiązują:
  - Prawo Budowlane oraz obowiązujące "warunki techniczne", ustawy i rozporządzenia;
  - Warunki Techniczne Wykonania i Odbioru Robót Budowlanych (wg ITB);
  - obowiązujące Normy (wg P.K.N.);
  - instrukcje i wytyczne producentów i dostawców materiałów budowlanych i instalacyjnych;

3. Przed przystąpieniem do realizacji, w fazie wykonawczej, wszystkie wymiary należy sprawdzić na budowie;

4. WSZELKIE PRACE WYKONAĆ ZGODNIE Z TECHNOLOGIĄ PRODUCENTA Z UŻYCIEM SYSTEMOWYCH AKCESORIÓW, ZGODNIE ZE SZTUKĄ BUDOWLANĄ;

5. INWENTARYZACJA ZOSTAŁA OPRACOWANA W ZAKRESIE NIEZBĘDNYM DO WYKONANIA ROBÓT BUDOWLANYCH;

ZESTAWIENIE POWIERZCHNI:

budynek objęty opracowaniem

granica działki

narożniki działki nr 45

Centrum Projektu Eko - Invest Sp. z o. o.  
ul. K. Janickiego 20 B, 60-542 Poznań

|  |   |  |                 |
|--|---|--|-----------------|
| temat:   | Remont budynku przy ul. kard.S.Wyszyńskiego 20 w Lidzbarku Warmińskim<br>w ramach zadania: "Remont i modernizacja budynku przy ul. kard. S. Wyszyńskiego 20 w Lidzbarku Warmińskim" |  |                 |
| obiekt:  | Budynek administracyjno - biurowy w Lidzbarku Warmińskim<br>ul. kard. S. Wyszyńskiego 20, 11-100 Lidzbark Warmiński, dz. nr 45, obręb 0011, jednostka ewid. Lidzbark Warmiński      |  |                 |
| inwestor:  | Powiat Lidzbarski<br>ul. kard. S. Wyszyńskiego 37, 11-100 Lidzbark Warmiński  | data:  | 10.2016 r.      |
| Projektant Gł.   | imię i nazwisko: mgr inż. arch. Katarzyna Gauden  | numer uprawnień: WP-01A/OKK/UpB/28/2011<br>w spec. architektonicznej | podpis:         |
| Sprawdzający   | mgr inż. arch. Mariusz Sawicki  | 357/PW/92<br>w spec. architektonicznej                               |                 |
| tytuł rysunku:   | Plan sytuacyjny   |  | skala:          |
| część rys.:  | branża:   | faza projektu:   | format arkusza: |
| 1/1  | Architektura  | P. Budowlany   | 460x297         |
|  |   |  | numer rysunku:  |
|  |   |  | 0.01            |
| Projekt chroniony prawami autorskimi - Dział 194 §24 pkt 83; Wszelkie prawa zastrzeżone / All rights reserved. Powielanie, rozpowszechnianie, wykorzystanie, wprowadzanie zmian bez zgody posiadacza praw autorskich jest zabronione! Prawa Autorskie dla / Copyright by: ENO INVEST |   |  |                 |